



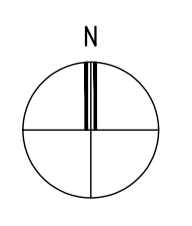


LEGENDA

- TRACCIATO LINEA IN CAVO INTERRATO 220kV
- - - TRATTO CON SCHERMATURA
- - - TRATTO CON SCHERMATURA MULTISTRATO
- BUCA GIUNTI

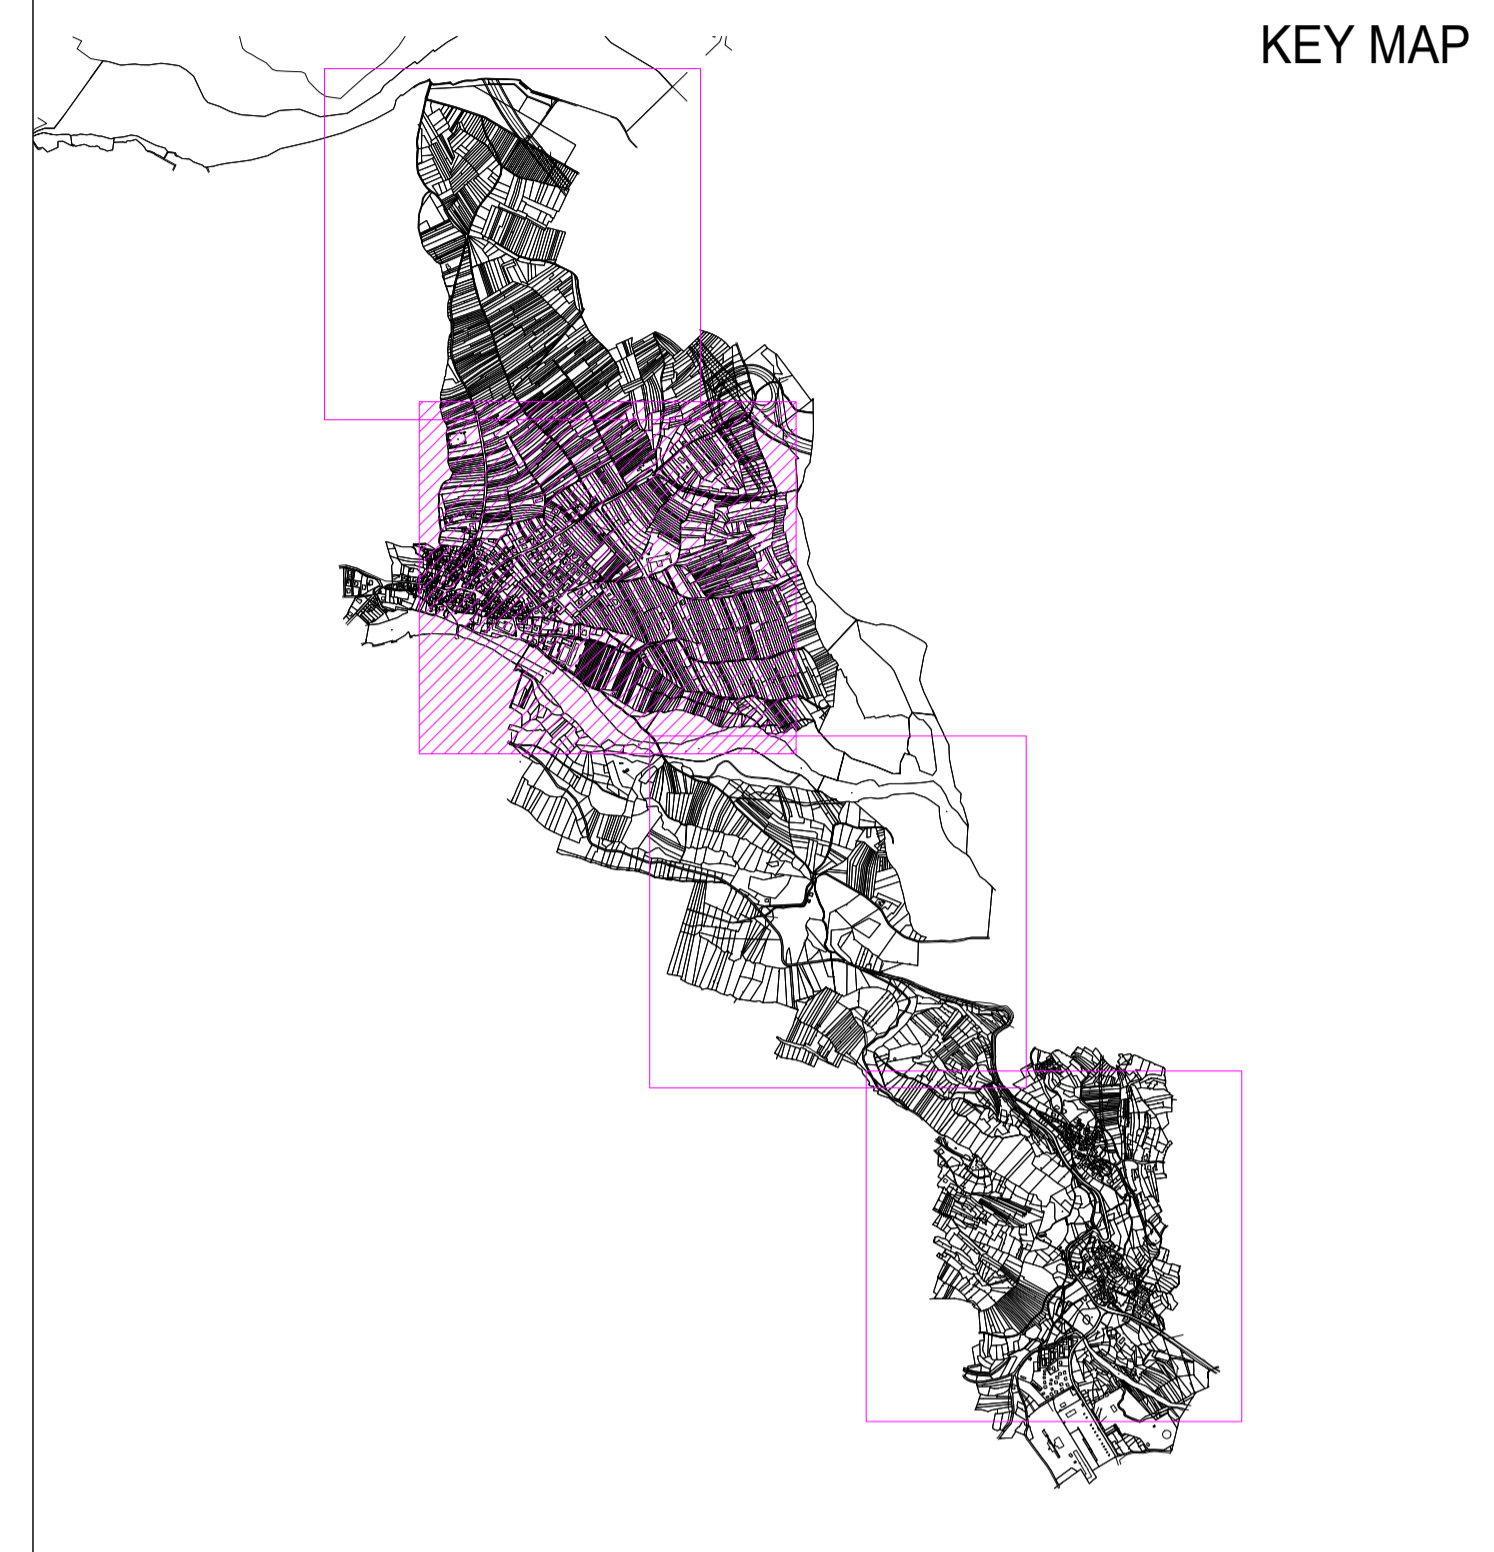

Comune di Cavazzo Carnico
Foglio N:20

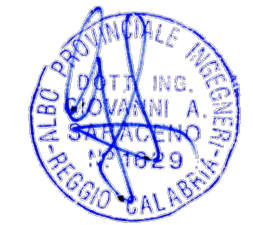

00	10/10/2018	EMISSIONE	3E/L in.e.s.	A&E
Revisione	Data	DESCRIZIONE	Redatto	Approvato
Cliente	Commissa	Elettrodotto in cavo interrato a 220kV "SOMPLAGO (Italia) - WÜRMLACH (Austria)" - Merchant Line	Scala	1:2000
			Formato	A1 Foglio 3 di 4
	Titolo	PROGETTO DEFINITIVO PLANIMETRIA TRACCIATO SU MAPPA CATASTALE COMUNE DI CAVAZZO CARNICO TAVOLA 3/4	Id.	024.18.01.W18
			MILLER 016/2018/01/02	