


LEGENDA

- TRACCIATO LINEA IN CAVO INTERRATO 220kV
- TRATTO CON SCHERMATURA
- TRATTO CON SCHERMATURA MULTISTRATO
- BUCA GIUNTI

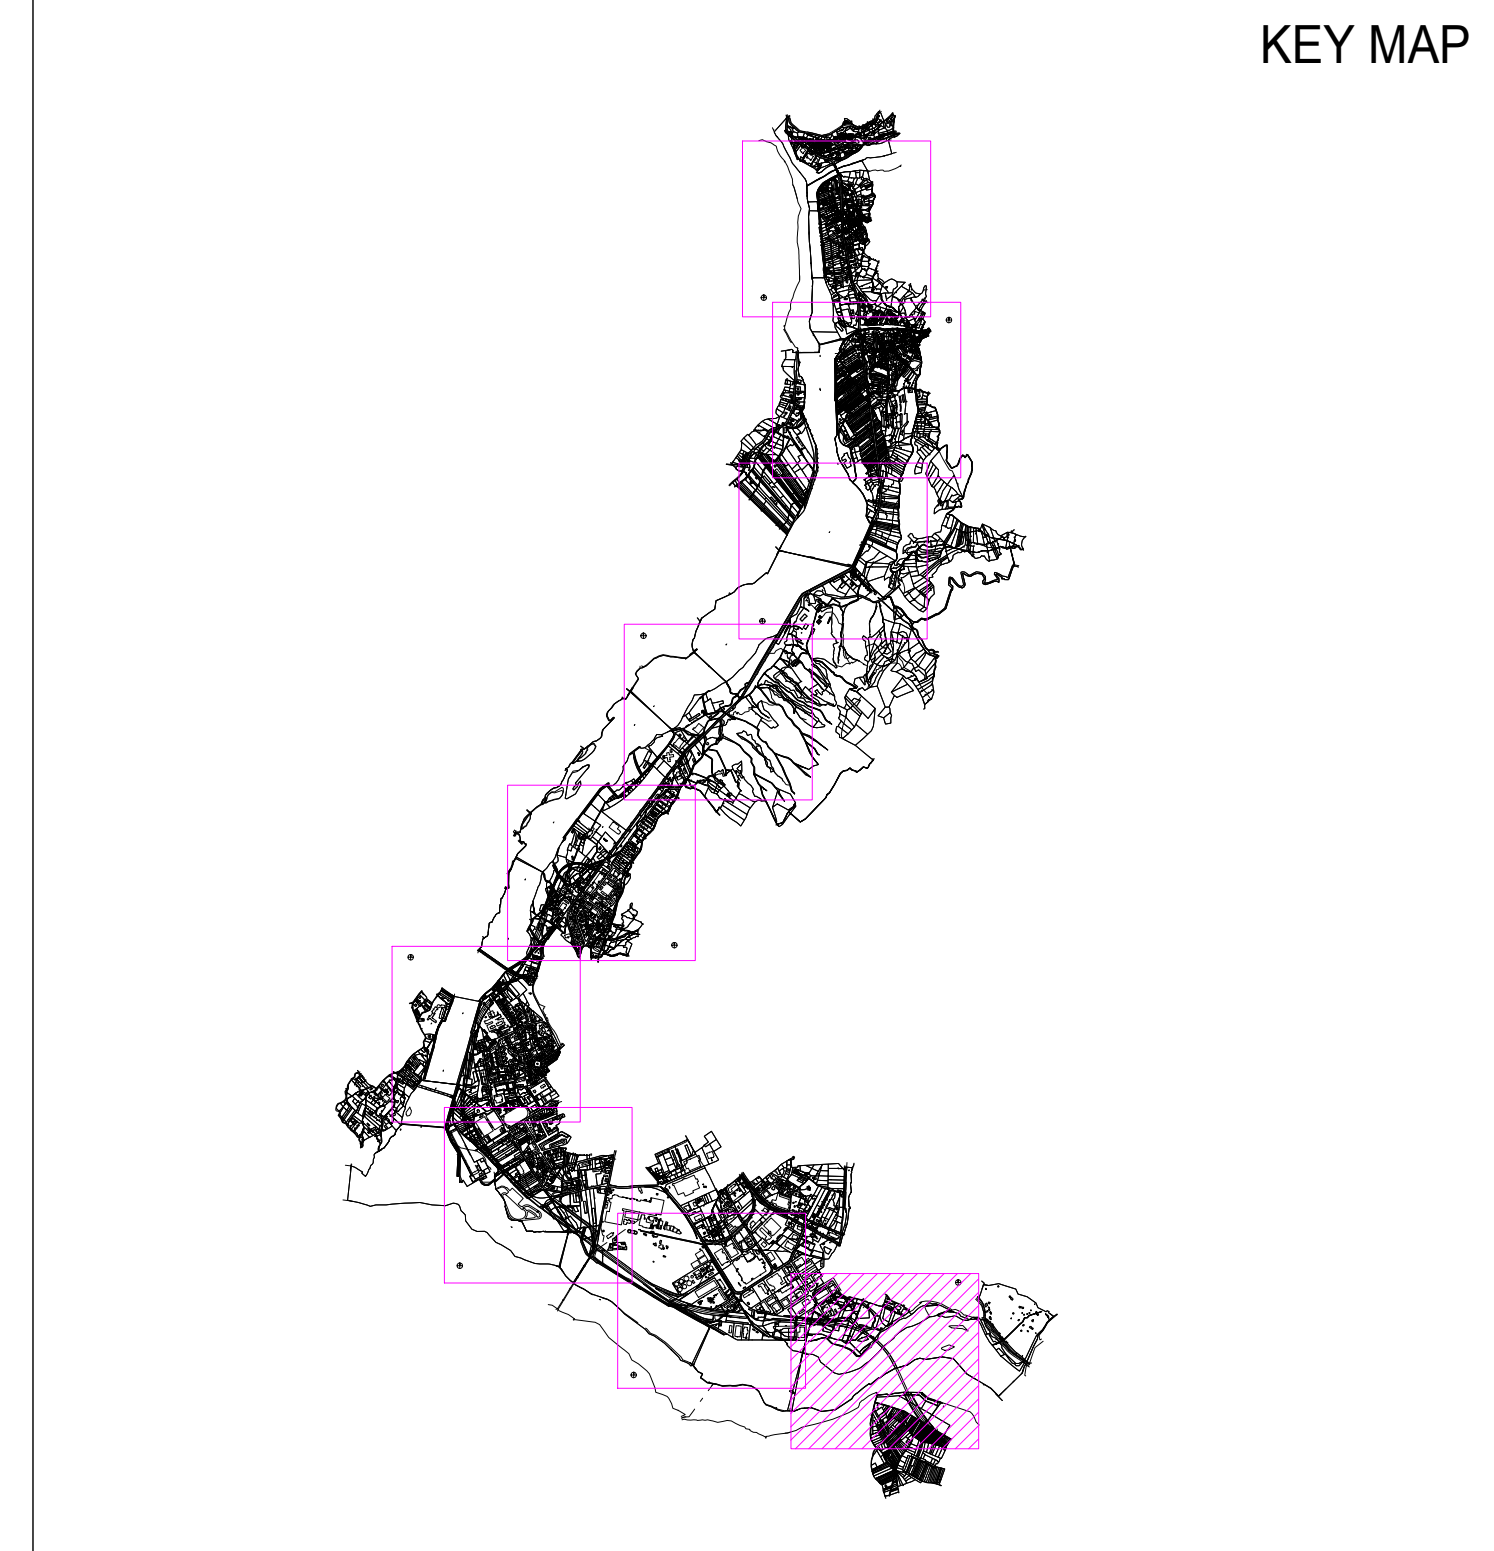

Comune di Tolmezzo
Foglio N:84


Comune di Cavazzo Carnico
Foglio N:6

BRASIL

ACQUA FIUME

ROGGIA DELLA
CARTIERA

FORTINO

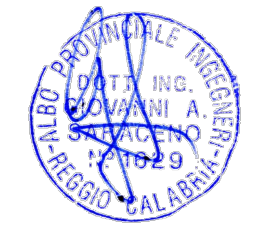

00	10/10/2018	EMISSIONE	3E/L in.e.s.	AAE
Revisione	Data	DESCRIZIONE	Redatto	Approvato
Cliente	Commissa	Elettrodotto in cavo interrato a 220kV "SOMPLAGO (Italia) - WÖRMLACH (Austria)" - Merchant Line	Scala	1:2000
			Formato	A1 Foglio 1 di 9
	Titolo	PROGETTO DEFINITIVO PLANIMETRIA TRACCIATO SU MAPPA CATASTALE COMUNE DI TOLMEZZO TAVOLA 1/9	Id.	024.18.01.W20