


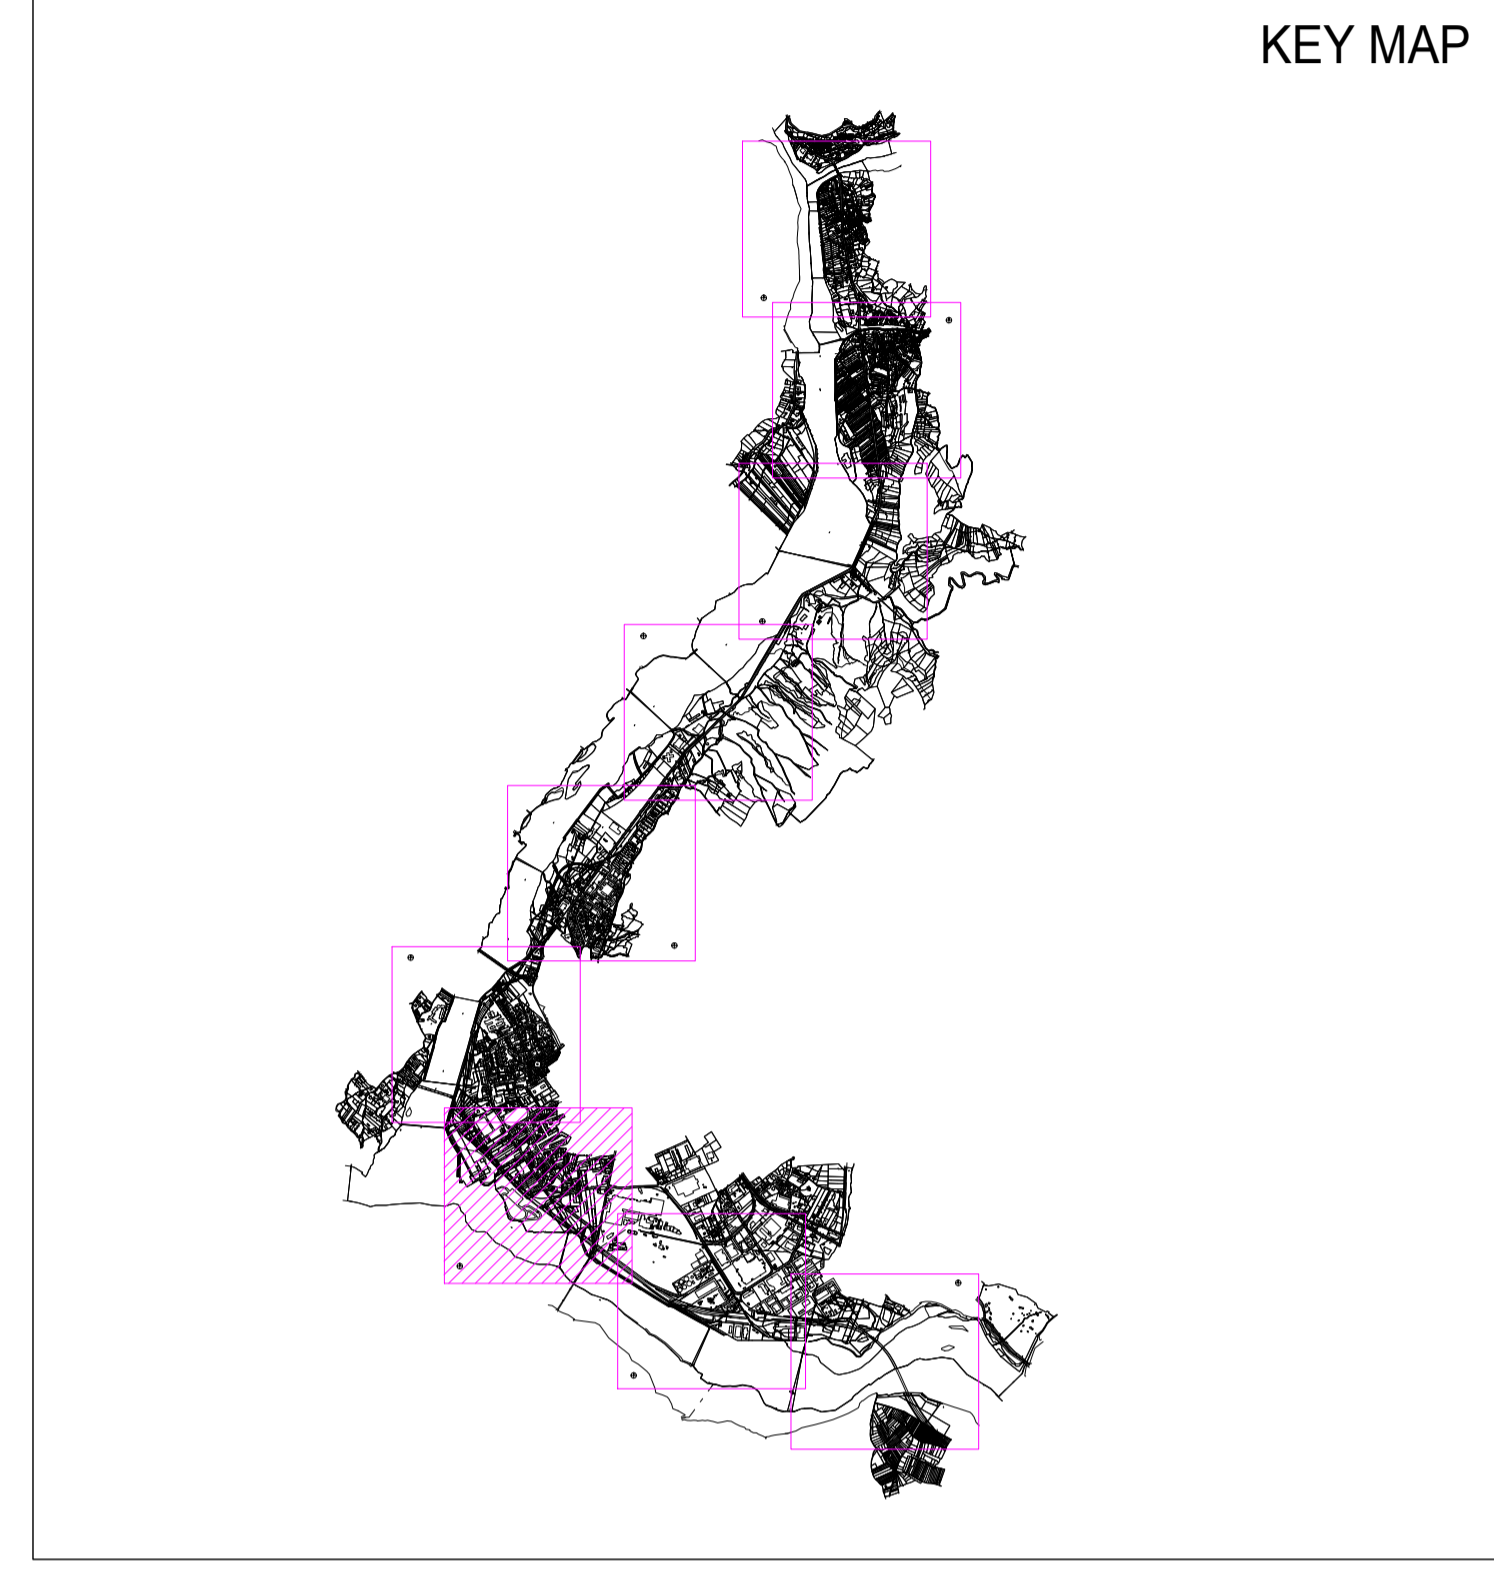

LEGENDA

- TRACCIATO LINEA IN CAVO INTERRATO 220kV
- TRATTO CON SCHERMATURA
- TRATTO CON SCHERMATURA MULTISTRATO
- BUCA GIUNTI



Tolmezzo
o N:74

Comune di Tolmezzo
Foglio N:73

Comune di Tolmezzo
Foglio N:75




00	10/10/2018	EMISSIONE	3E/L in.e.s.	AAE
Revisione	Data	DESCRIZIONE	Redatto	Approvato
Cliente	Commissa	Elettrodotto in cavo interrato a 220kV "SOMPLAGO (Italia) - WÜRMLACH (Austria)" - Merchant Line	Scala	1:2000
		Formato	A1	Foglio 3 di 9
	Titolo	PROGETTO DEFINITIVO PLANIMETRIA TRACCIATO SU MAPPA CATASTALE COMUNE DI TOLMEZZO TAVOLA 3/9	Id.	024.18.01.W22