


QUADRO D'UNIONE COMUNALE
 Comune: Villa San Giovanni | Provincia di: Reggio Calabria

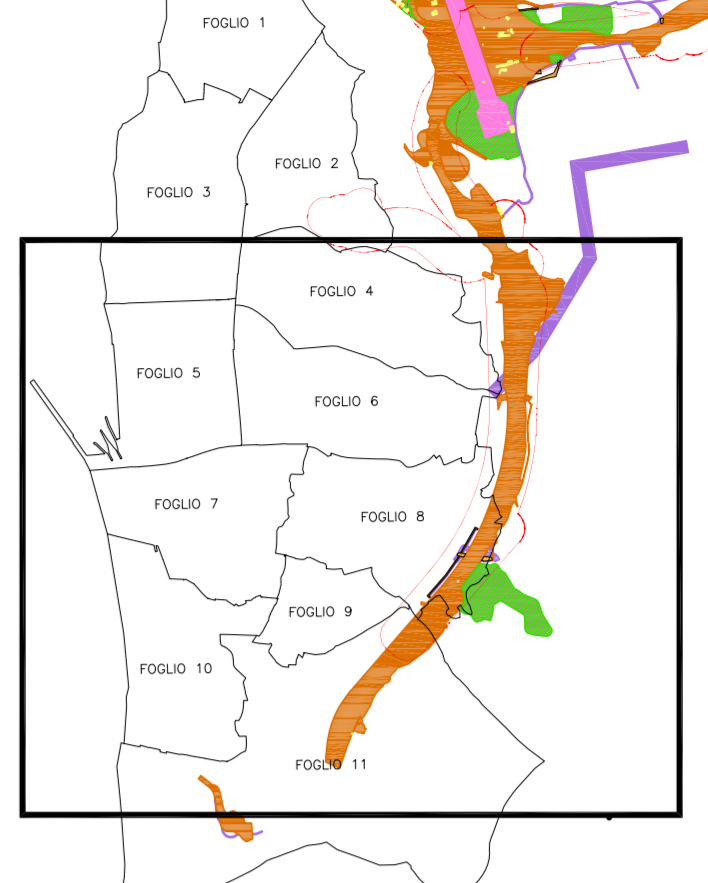

Scala: 1:25.000

SIMBOLOGIA CATASTALE	
	Particella catastale
	Strada pubblica
	Acqua pubblica
	Viabilità intercomunale
	Fossi e/o rii
	Confine di foglio catastale

SIMBOLOGIA DEL PIANO PARTICELLARE	
GRUPPO	DESCRIZIONE
ESISTENTE	Attuale sede ferroviaria
	Strade pubbliche
	Corsi d'acqua
ESPROPRI	ROSA CARMINIO per la sede del ponte
	SEPIA per le superfici che si espropriano per ferrovia, deviazioni di strade e corsi d'acqua
	VERDE CHIARO per le superfici soggette a reliquato
	ROSA CON RETINO VERDE per le superfici soggette ad interventi di riqualificazione ambientale
ALTRI TITOLI	Superfici che si asservono
	TINTA NEUTRA per le superfici che si assoggettano a servitù per pubblici servizi
	Aree da occuparsi per piste e cantieri
	GIALLO per i fabbricati in demolizione
	Fascia di rispetto

(1) Numero di piano

Stretto di Messina
 Concessione per la progettazione, realizzazione e gestione del collegamento stabile tra la Sicilia e il Continente
 Impianto di Sella Gallo
 (Legge n° 1158 del 17 dicembre 1971, modificata dal D.Lgs. n° 114 del 24 aprile 2003)

PONTE SULLO STRETTO DI MESSINA

PROGETTO DEFINITIVO

EUROLINK S.C.p.A.
 IMPREGILO S.p.A. (Mandatario)
 SOCIETA' ITALIANA PER CONDOTTE D'ACQUA S.p.A. (Mandante)
 COOPERATIVA MURATORI E CEMENTISTI - C.M.C. di Ravenna Soc. Coop. a.r.l. (Mandante)
 SACVIS S.A.U. (Mandatario)
 ISHIKAWAJIMA - HARIMA HEAVY INDUSTRIES CO. Ltd. (Mandante)
 A.C.I. S.C.P.A. - CONSORZIO STABILE (Mandante)

IL PROGETTISTA Dott. Francesco Tamburro Ordine Ingeg. Agrim. e Forestali Provincia di Reggio Calabria n° 103 Dott. Ing. E. Pagani Ordine Ingegneri Milano n° 15488	IL CONTRAENTE GENERALE Project Manager (Ing. P.P. Marchionni)	STRETTO DI MESSINA Sistema Canalicale RUP Valdonore (Ing. G. Fiammenghi)	STRETTO DI MESSINA Amministrazione Delegata (Dott. P. Cicci)
---	---	---	--

COLLEGAMENTI VERSANTE CALABRIA
 ATTIVITA' DI CARATTERE GENERALE
 PROGETTO ESPROPRI
 GENERALE
 COMUNE DI VILLA SAN GIOVANNI SEZ.VILLA (RC) - PIANO PARTICELLARE D'ESPROPRIO - TAV.12

CODICE CIG 2100PBD0CGEPG00000003FO ISCRIZIONE FO: 20/06/2011 DESCRIZIONE EMISSIONE FINALE REDATTO Tamburro VERIFICATO Tamburro APPROVATO Tamburro	ISCRIZIONE FO: 20/06/2011 DESCRIZIONE EMISSIONE FINALE REDATTO Tamburro VERIFICATO Tamburro APPROVATO Tamburro
--	---

NOME DEL FILE: CE0013.dwg