


LEGENDA

- TRACCIATO LINEA IN CAVO INTERRATO 220kV
- TRATTO CON SCHERMATURA
- TRATTO CON SCHERMATURA MULTISTRATO
- BUCA GIUNTI



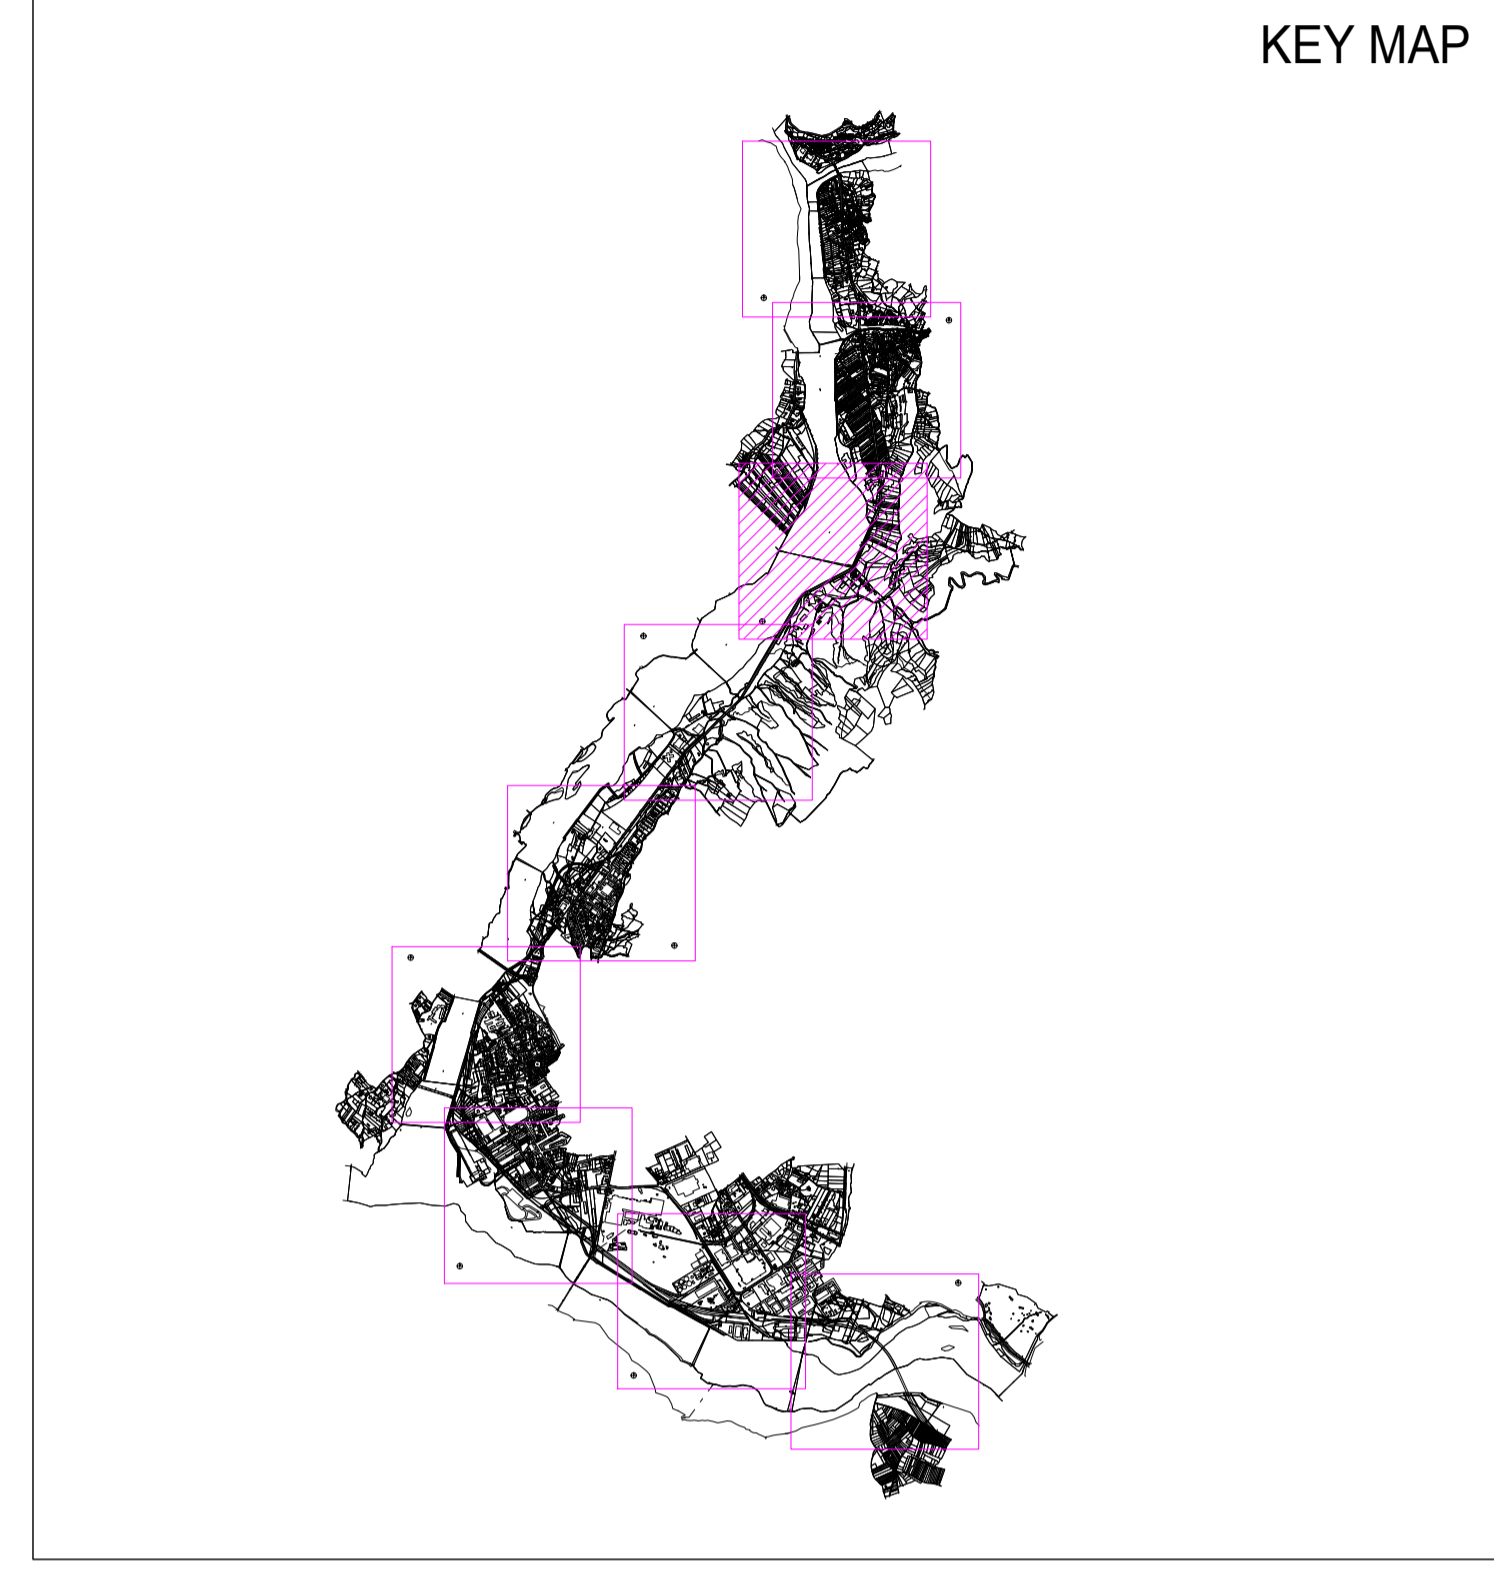


024.18.01.W26

00	10/10/2018	EMISSIONE	3E/L in.e.s.	AAE
Revisione	Data	DESCRIZIONE	Redatto	Approvato
Cliente	Commissa	Elettrodotto in cavo interrato a 220kV "SOMPLAGO (Italia) - WÖRMLACH (Austria)" - Merchant Line		
		Formato	Foglio	Scala
		A1	7 di 9	1:2000
Titolo	PROGETTO DEFINITIVO PLANIMETRIA TRACCIATO SU MAPPA CATASTALE COMUNE DI TOLMEZZO TAVOLA 7/9			Id.
				024.18.01.W26