




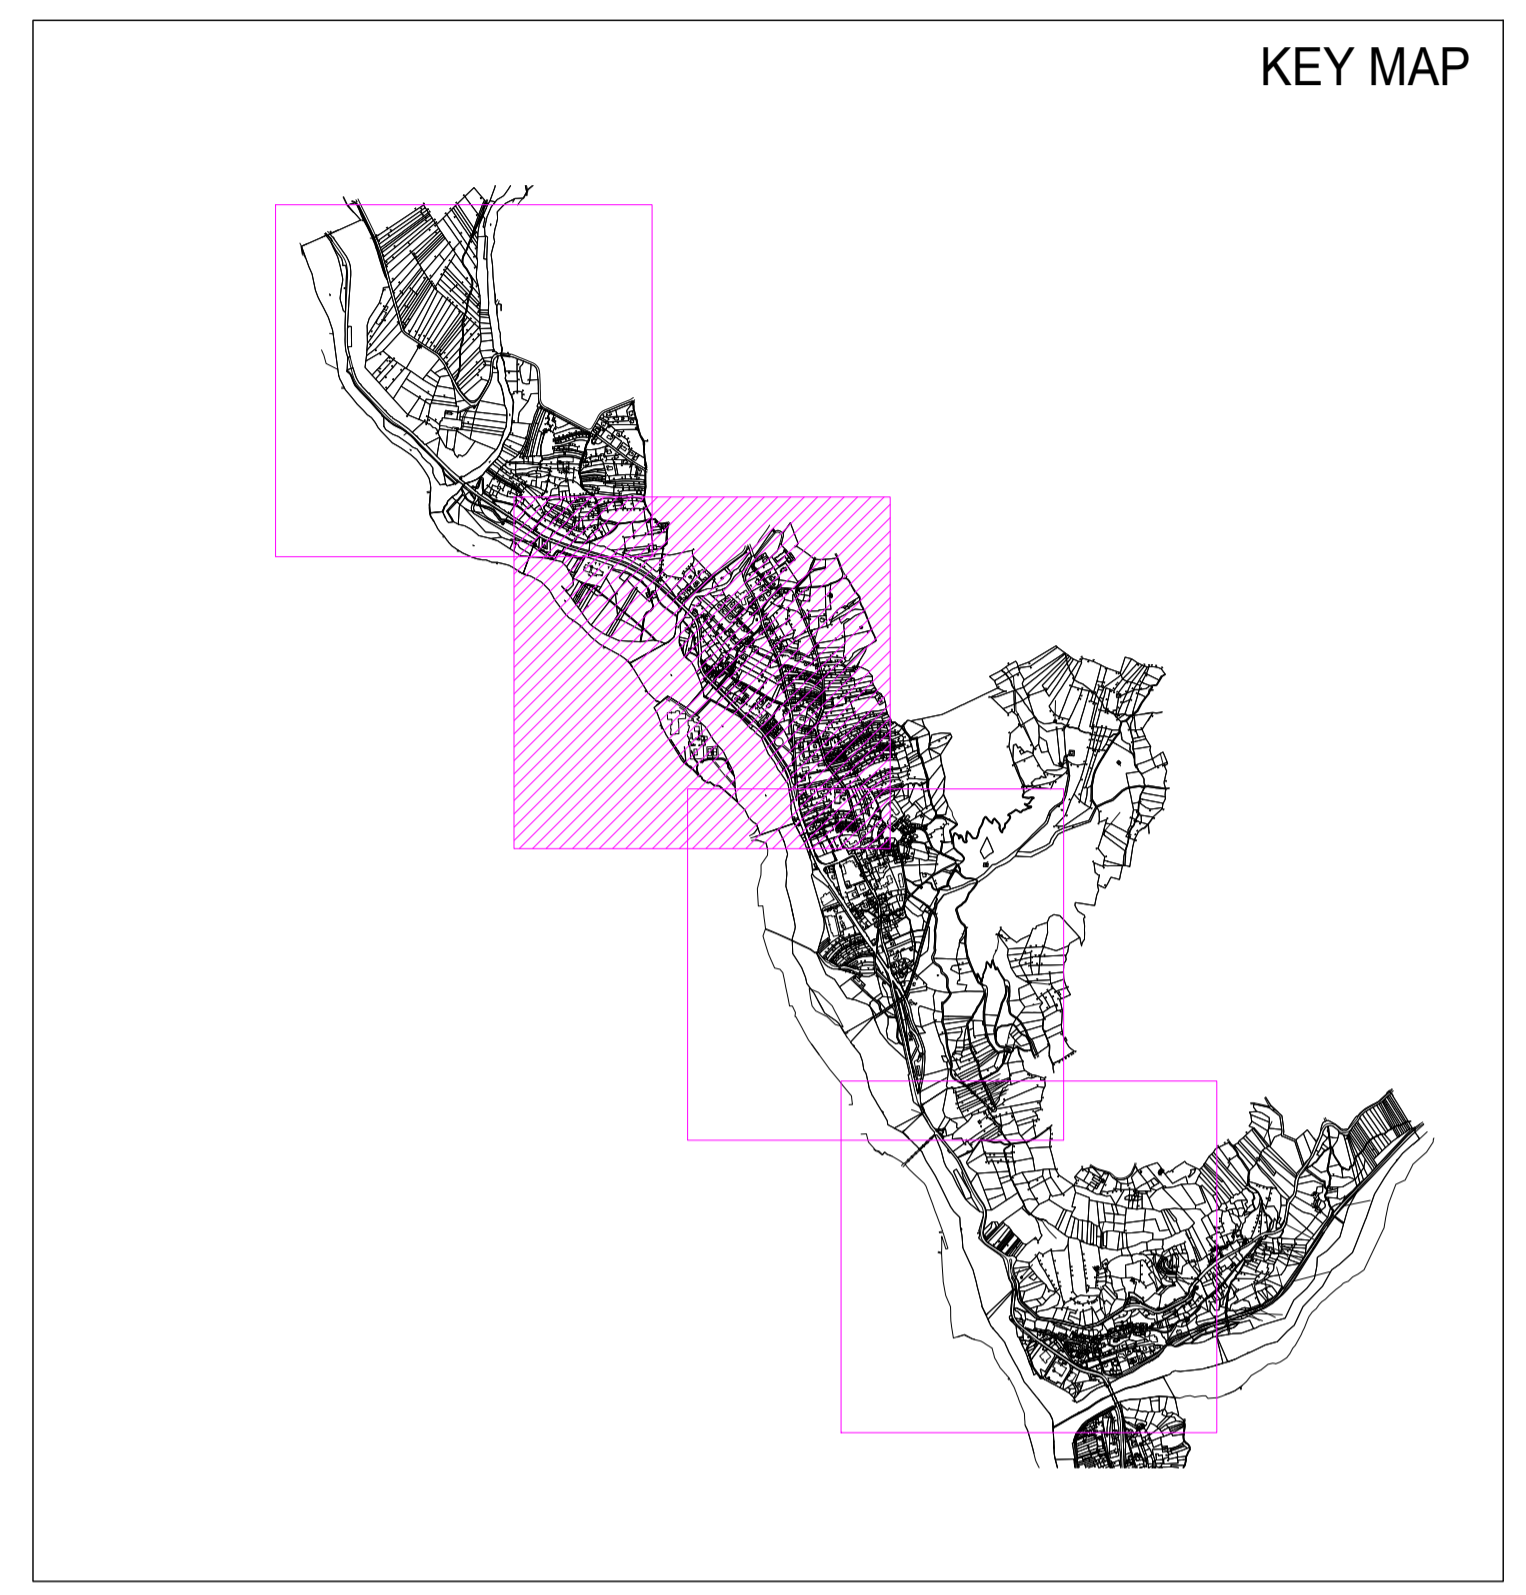


LEGENDA

	TRACCIATO LINEA IN CAVO INTERRATO 220kV
	TRATTO CON SCHERMATURA
	TRATTO CON SCHERMATURA MULTISTRATO
	BUCA GIUNTI



00	10/10/2018	EMISSIONE	3E/L in. e. s.	AAE
Revisione	Data	DESCRIZIONE	Redatto	Approvato
Cliente	Commissa	Elettrodotto in cavo interrato a 220kV "SOMPLAGO (Italia) - WÖRMLACH (Austria)" - Merchant Line	Scala	1:2000
		Formato	A1	Foglio 3 di 4
	Titolo	PROGETTO DEFINITIVO PLANIMETRIA TRACCIATO SU MAPPA CATASTALE COMUNE DI ARTA TERME TAVOLA 3/4	Id.	024.18.01.W31