


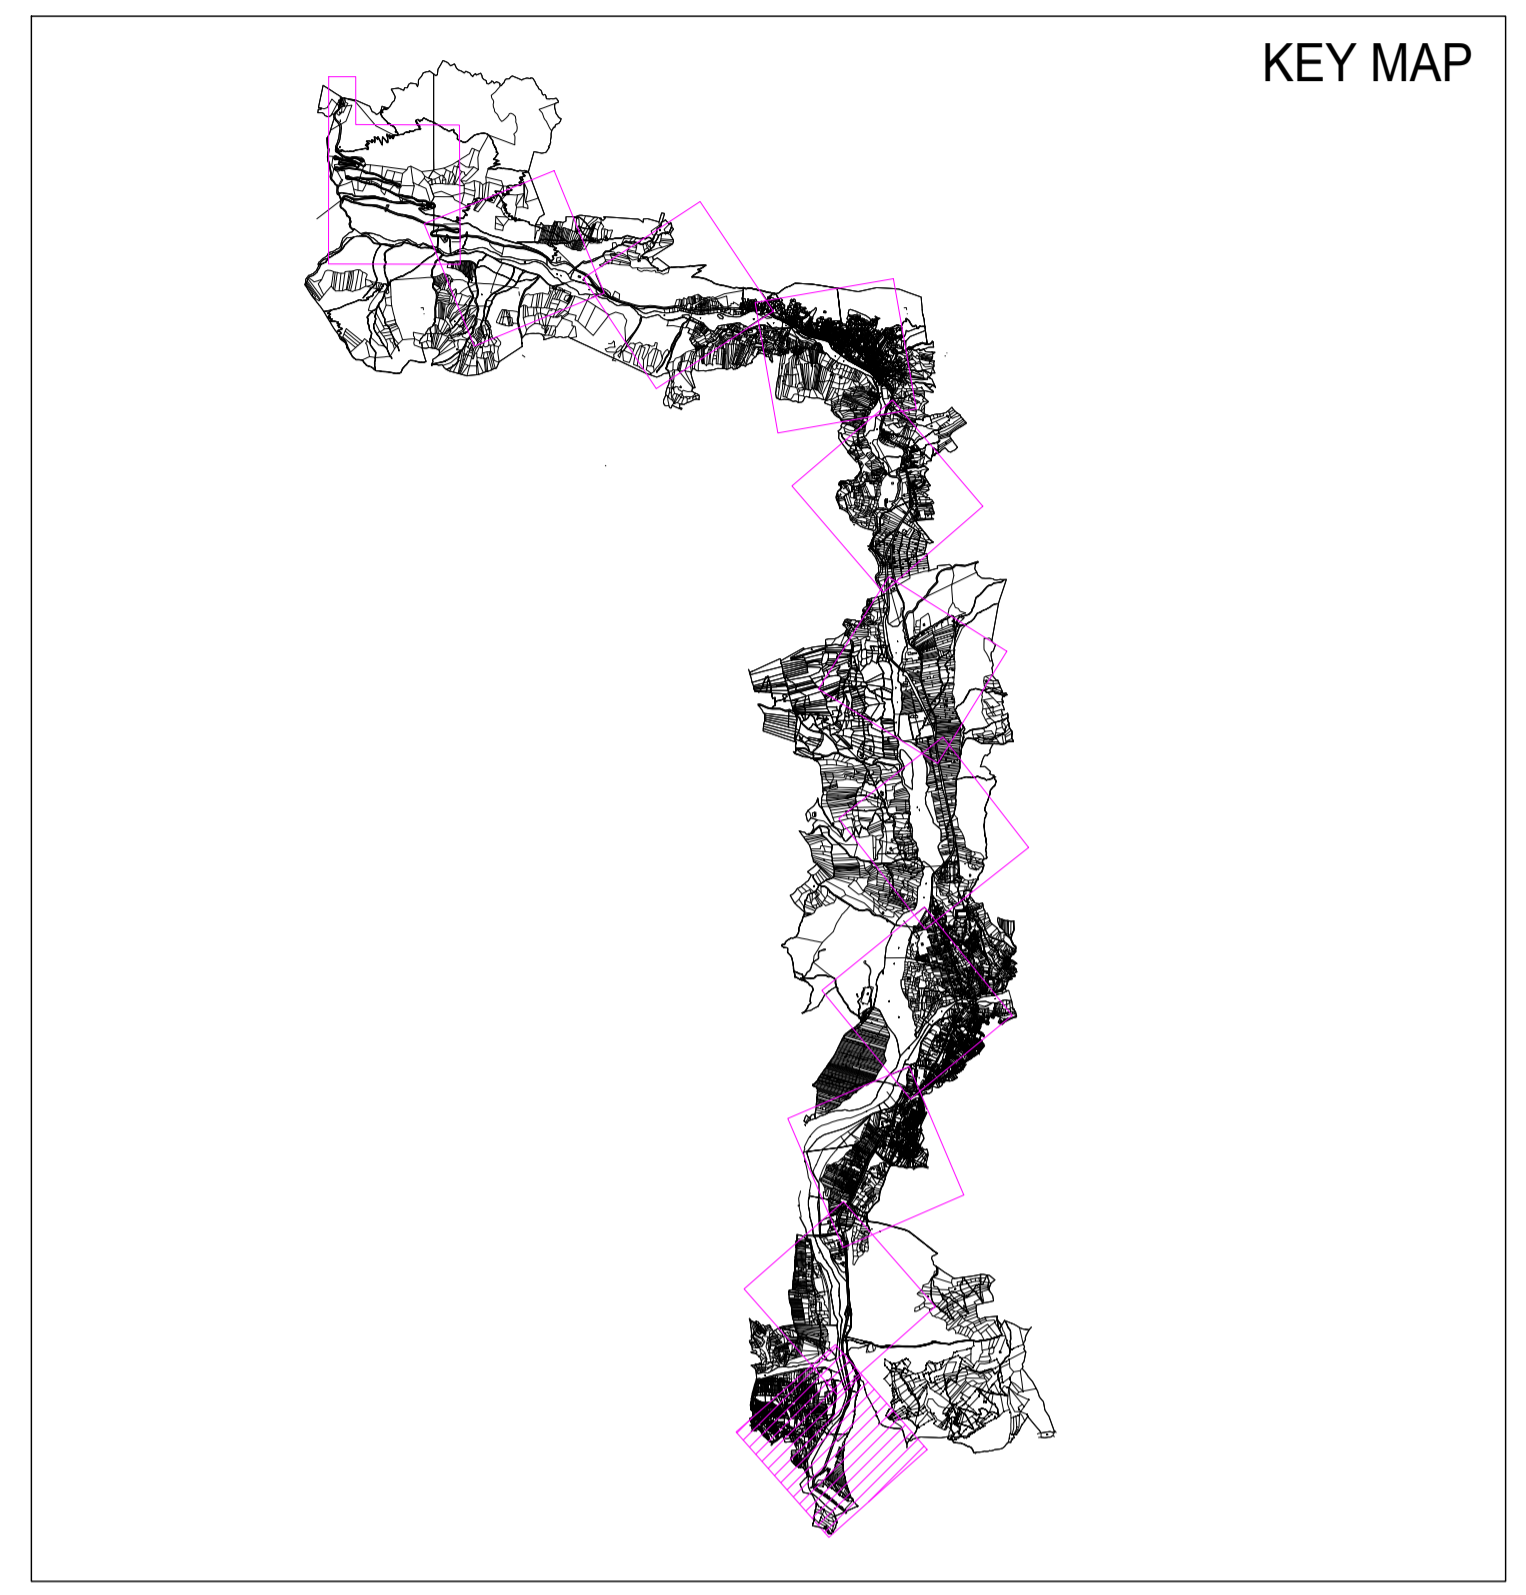

LEGENDA

- TRACCIATO LINEA IN CAVO INTERRATO 220kV
- - - TRATTO CON SCHERMATURA
- - - TRATTO CON SCHERMATURA MULTISTRATO
- BUCA GIUNTI



Comune di Arta Terme
Foglio N:1

Comune di Sutrio
Foglio N:22

Comune di Arta Terme
Foglio N:5

00	10/10/2018	EMMISSIONE	3E/L in.e.s.	AAE
Revisore	Data	DESCRIZIONE	Rendito	Approvato
Cliente	Commissa	Elettrodotto in cavo interrato a 220kV "SOMPLAGO (Italia) - WÜRMLACH (Austria)" - Merchant Line	Scala	1:2000
			Formato	A1 Foglio 1 di 11
			Id.	024.18.01.W33
		PROGETTO DEFINITIVO PLANIMETRIA TRACCIATO SU MAPPA CATASTALE COMUNI DI PALUZZA E SUTRIO TAVOLA 1/11		

