



QUADRO D'UNIONE COMUNALE
 Comune: Villa San Giovanni Provincia di Reggio Calabria

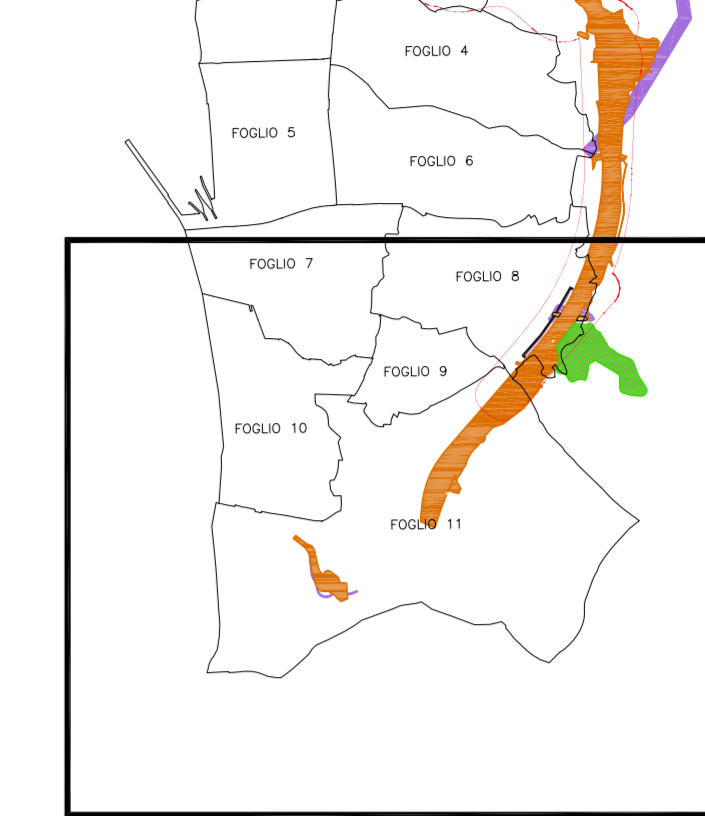

Scala: 1:25.000

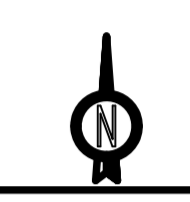

SIMBOLOGIA CATASTALE	
	Particella catastale
	Strada pubblica
	Acqua pubblica
	Viabilità intercomunale
	Fossi e/o rii
	Confine di foglio catastale

SIMBOLOGIA DEL PIANO PARTICELLARE	
GRUPPO	DESCRIZIONE
ESISTENTE	Attuale sede ferroviaria
ESISTENTE	Strade pubbliche
ESISTENTE	Corsi d'acqua
ESPROPRI	ROSA CARMINIO per la sede del ponte
ESPROPRI	SEPIA per le superfici che si espropriano per ferrovia, deviazioni di strade e corsi d'acqua
ESPROPRI	VERDE CHIARO per le superfici soggette a reliquato
ESPROPRI	ROSA CON RETINO VERDE per le superfici soggette ad interventi di riqualificazione ambientale
ESPROPRI	Superfici che si asservono
ALTRI TITOLI	TINTA NEUTRA per le superfici che si assoggettano a servizi per pubblici servizi
ALTRI TITOLI	Aree da occuparsi per piste e cantieri
ALTRI TITOLI	GIALLO per i fabbricati in demolizione
ALTRI TITOLI	Fascia di rispetto

(1) Numero di piano

Stretto di Messina
 Concessionario per la progettazione, realizzazione e gestione del collegamento stabile tra la Sicilia e il Continente
 Impresa di diritto pubblico
 (Legge n° 1158 del 17 dicembre 1971, modificata dal D.Lgs. n° 114 del 24 aprile 2003)

PONTE SULLO STRETTO DI MESSINA

PROGETTO DEFINITIVO

EUROLINK S.C.p.A.
 IMPREGILO S.p.A. (Mandatario)
 SOCIETA' ITALIANA PER CONDOTTE D'ACQUA S.p.A. (Mandatario)
 COOPERATIVA MURATORI E CEMENTISTI - C.M.C. di Ravenna Soc. Coop. a.r.l. (Mandatario)
 SACVIS S.A.U. (Mandatario)
 ISHIKAWAJIMA - HARIMA HEAVY INDUSTRIES CO. Ltd. (Mandatario)
 A.C.I. S.C.P.A. - CONSORZIO STABILE (Mandatario)

IL PROGETTISTA Dott. Francesco Tamburro Ordine Ingeg. Agrim. e Forestali Provincia di Reggio Calabria n° 155 Dott. Ing. E. Pagani Ordine Ingegneri Milano n° 15488	IL CONTRAENTE GENERALE Project Manager (Ing. P.P. Marchionni)	STRETTO DI MESSINA Direzione Generale RUP Valdurone (Ing. G. Fiammenghi)	STRETTO DI MESSINA Amministrazione Delegata (Dott. P. Cicci)
---	---	---	--

COLLEGAMENTI VERSANTE CALABRIA
 ATTIVITA' DI CARATTERE GENERALE
 PROGETTO ESPROPRI
 GENERALE
 COMUNE DI VILLA SAN GIOVANNI SEZ.VILLA (RC) - PIANO PARTICELLARE D'ESPROPRIO - Tav.22

REV	DATA	DESCRIZIONE	REDAITO	VERIFICATO	APPROVATO
FO	20/06/2011	EMISSIONE FINALE	Tamburro	Tamburro	Tamburro

NOME DEL FILE: CE0014.dwg