


LEGENDA

- TRACCIATO LINEA IN CAVO INTERRATO 220kV
- - - TRATTO CON SCHERMATURA
- - - TRATTO CON SCHERMATURA MULTISTRATO
- - - BUCA GIUNTI

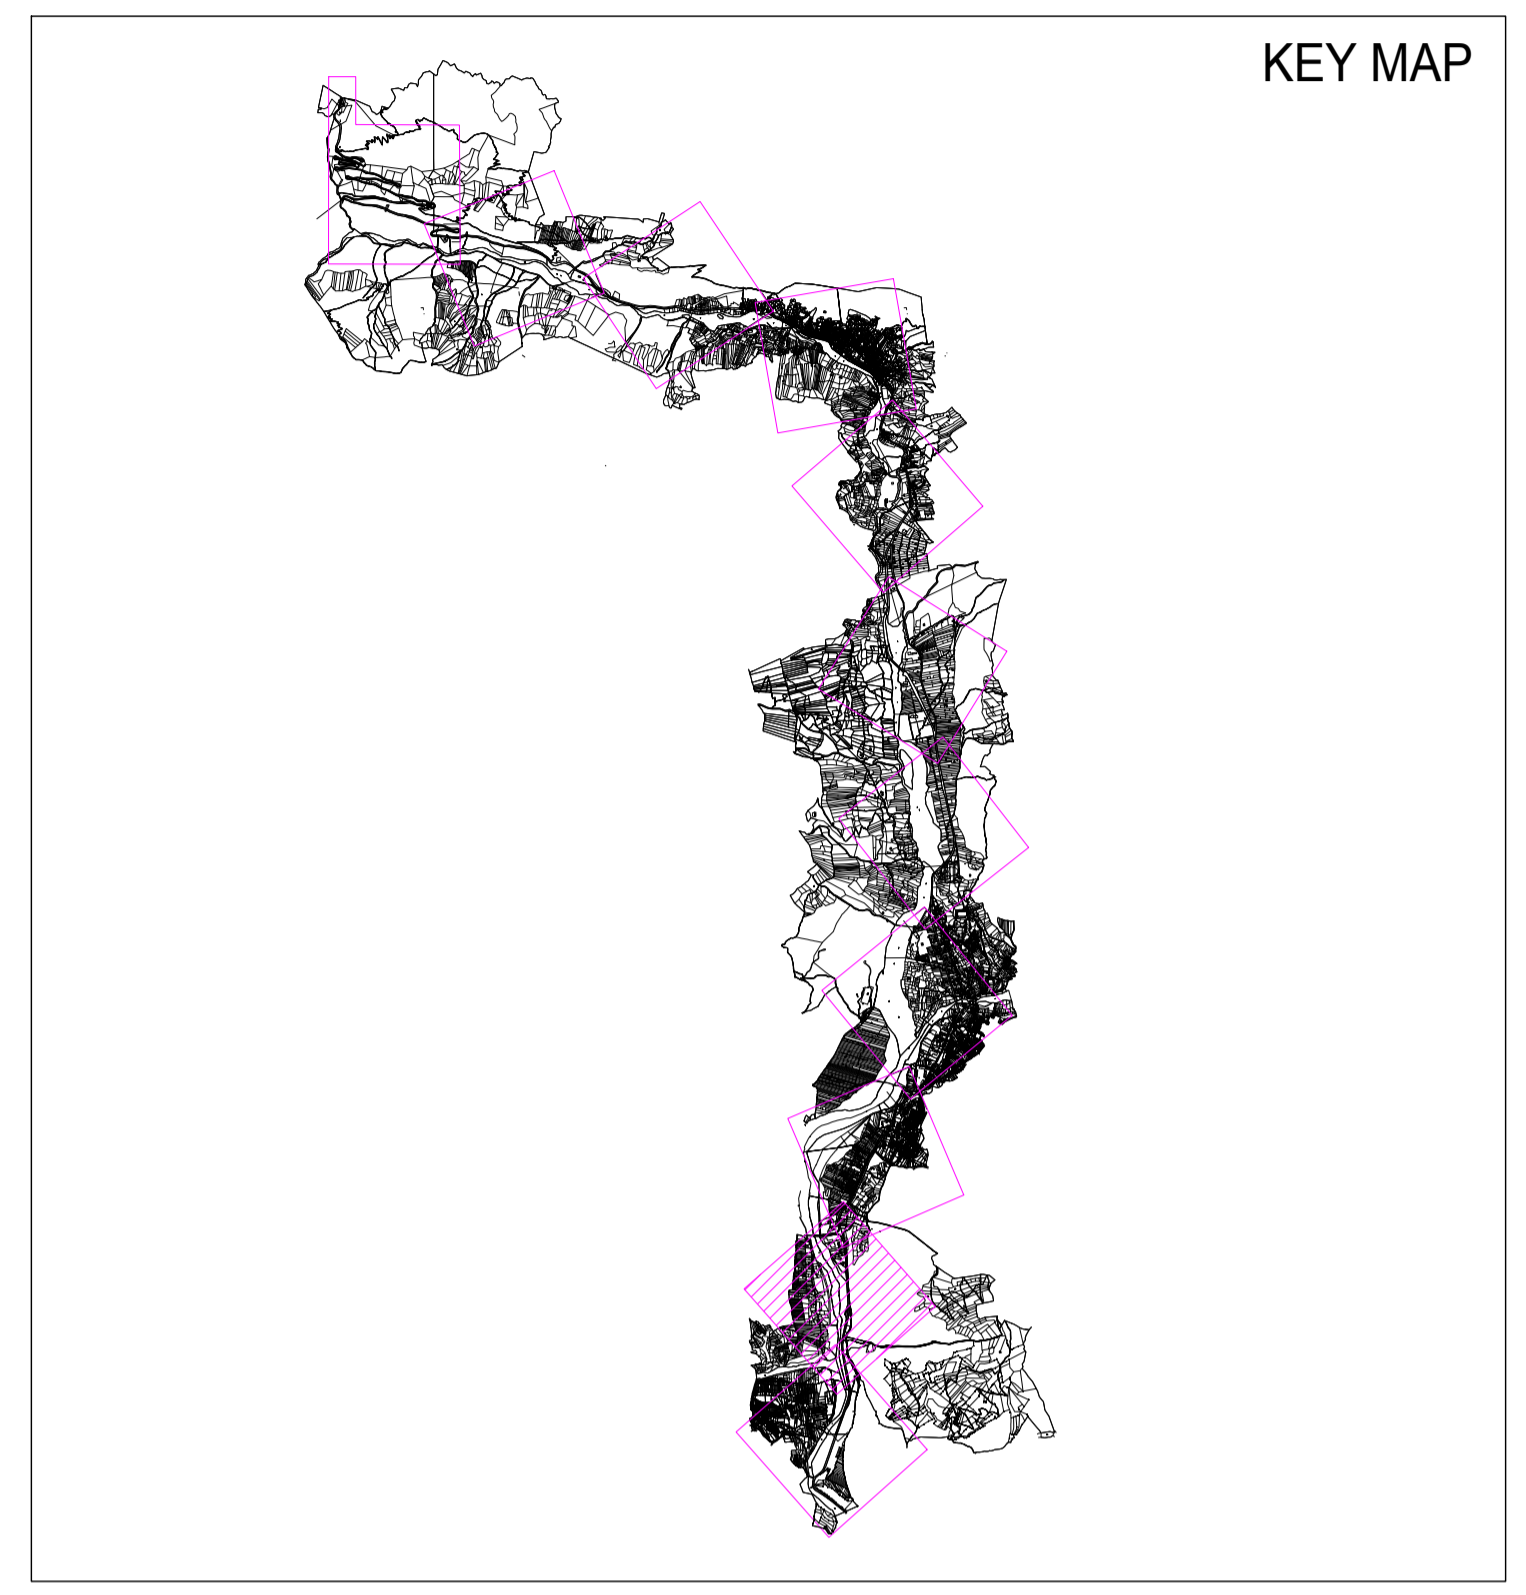

Comune di Paluzza
Foglio N:59

Comune di Paluzza
Foglio N:59

Comune di Sutrio
Foglio N:14

Comune di Sutrio
Foglio N:15

00	10/10/2018	EMISSIONE	3E/L in.e.s.	AAE
Revisione	Data	DESCRIZIONE	Rendito	Approvato
Cliente	Commissa	Elettrodotto in cavo interrato a 220kV "SOMPLAGO (Italia) - WÜRMLACH (Austria)" - Merchant Line	Scala	1:2000
			Formato	A1 Foglio 2 di 11
	Titolo	PROGETTO DEFINITIVO PLANIMETRIA TRACCIATO SU MAPPA CATASTALE COMUNI DI PALUZZA E SUTRIO TAVOLA 2/11	Id.	024.18.01.W34

