Comune di Paluzza
Foglio N:53

Comune di Paluzza
Foglio N:52

Comune di Paluzza
Foglio N:56

Comune di Paluzza
Foglio N:58

N

LEGENDA

- TRACCIATO LINEA IN CAVO INTERRATO 220kV
- TRATTO CON SCHERMATURA
- TRATTO CON SCHERMATURA MULTISTRATO
- BUCA GIUNTI

KEY MAP

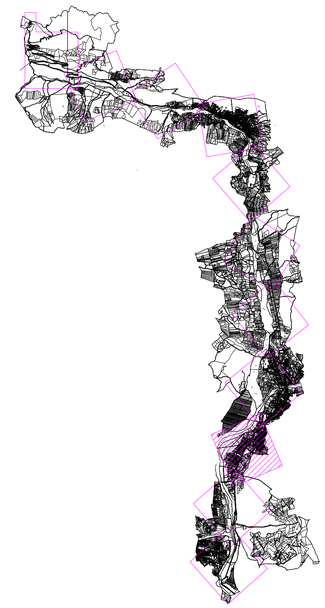

Revisione	Data	DESCRIZIONE	Redatto	Approvato
00	10/10/2018	EMISSIONE	3E/L.in.e.a.	AAE

Cliente: Alpe Adria energia

Commessa: Elettrodotto in cavo interrato a 220kV "SOMPLAGO (Italia) - WÜRMLACH (Austria)" - Merchant Line

Scala: 1:2000

Formato: A1

Foglio: 3 di 11

3E Ingegneria S.r.l.

Titolo: PROGETTO DEFINITIVO
PLANIMETRIA TRACCIATO SU MAPPA CATASTALE
COMUNE DI PALUZZA
TAVOLA 3/11

Id.: 024.18.01.W35

AAE12ZD-W33-PAL-01-00