


LEGENDA

- TRACCIATO LINEA IN CAVO INTERRATO 220KV
- TRATTO CON SCHERMATURA
- TRATTO CON SCHERMATURA MULTISTRATO
- BUCA GIUNTI

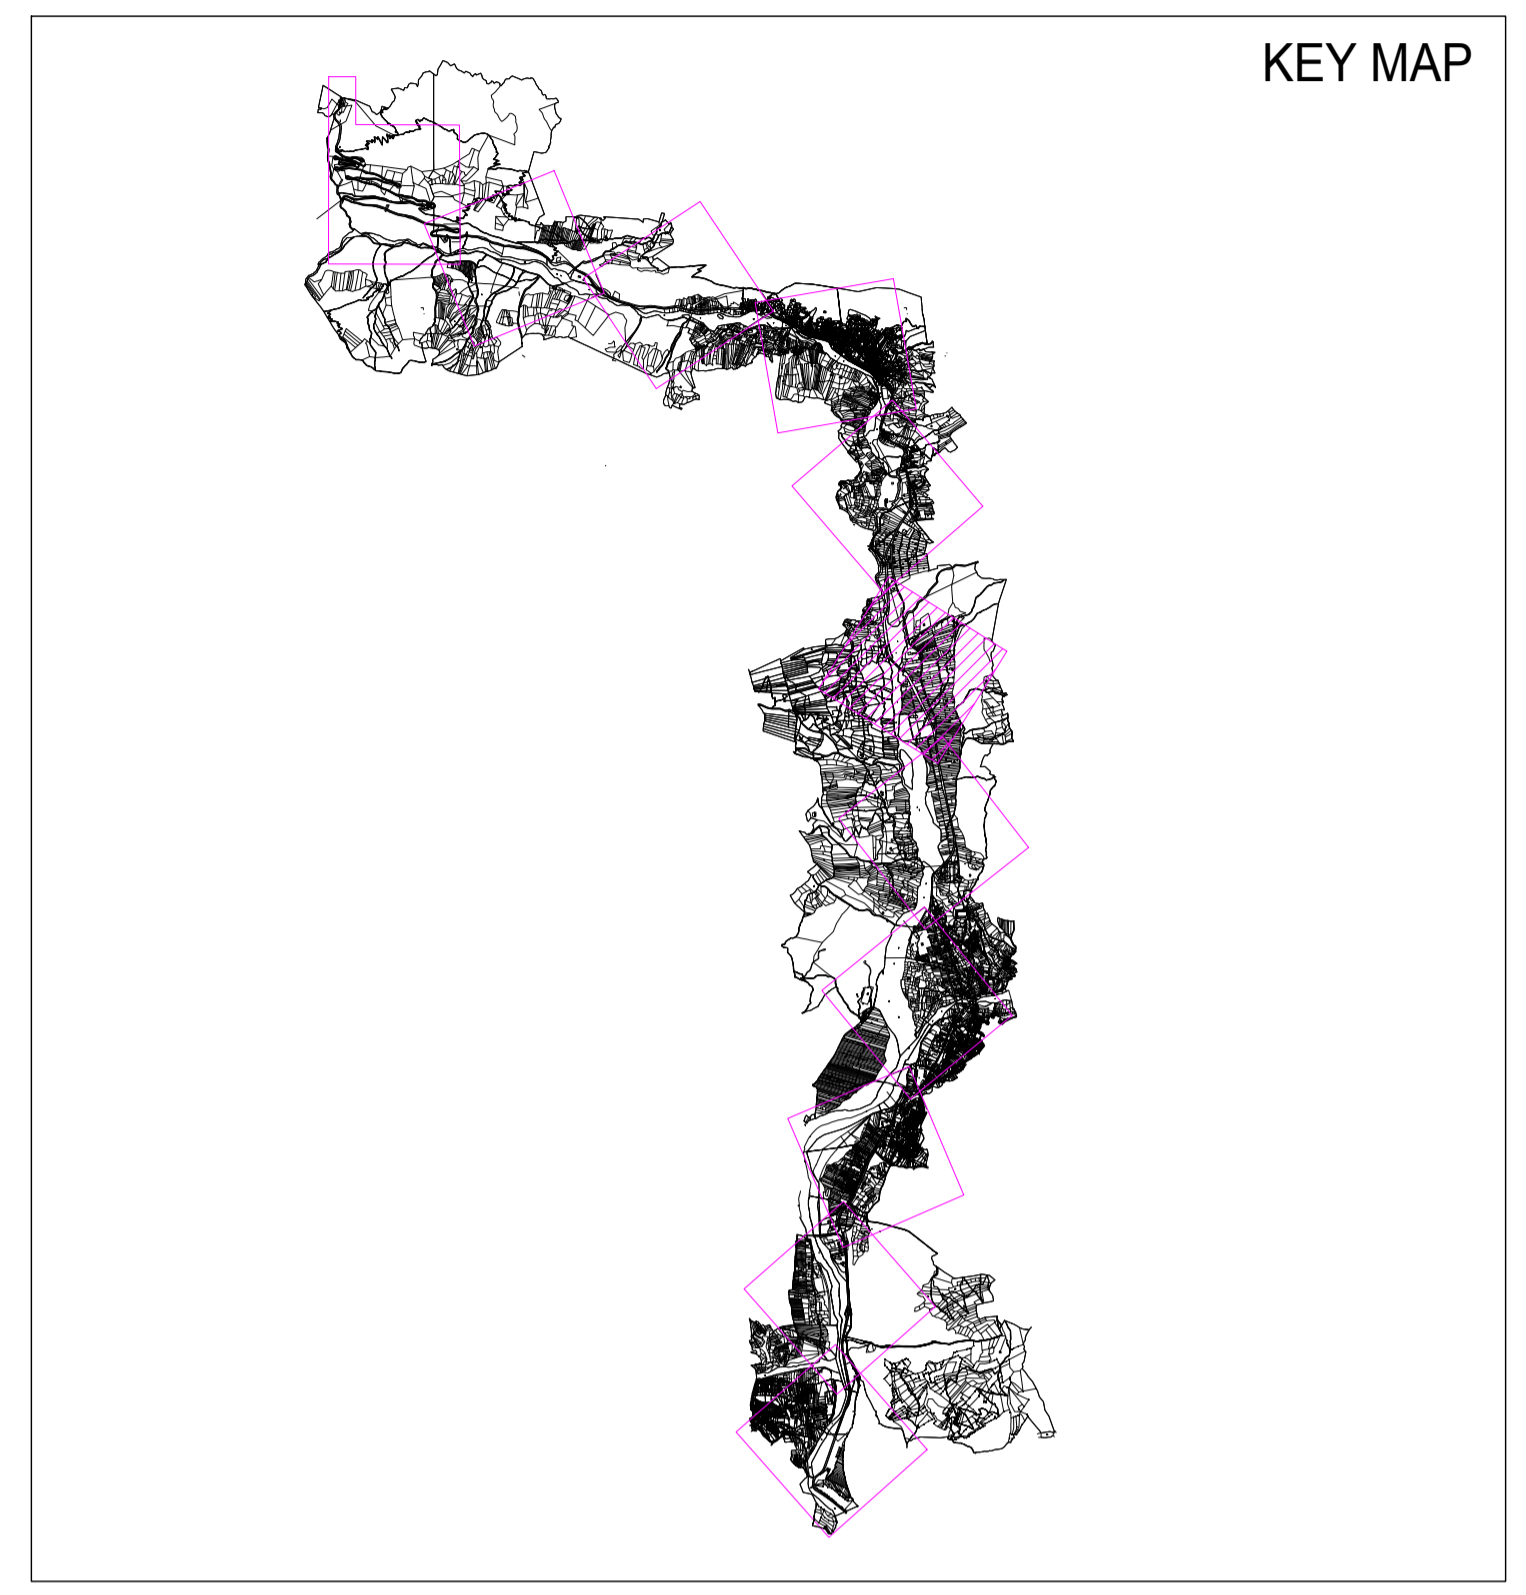

00	10/10/2018	EMISSIONE	3E/L in.e.a.	AAE
Revisione	Data	DESCRIZIONE	Rendito	Approvato
Cliente	Commissa	Elettrodotto in cavo interrato a 220kV "SOMPLAGO (Italia) - WÜRMLACH (Austria)" - Merchant Line	Scala	1:2000
			Formato	A1
			Foglio	6 di 11
			Id.	024.18.01.W38
		PROGETTO DEFINITIVO PLANIMETRIA TRACCIATO SU MAPPA CATASTALE COMUNE DI PALUZZA TAVOLA 6/11		

