


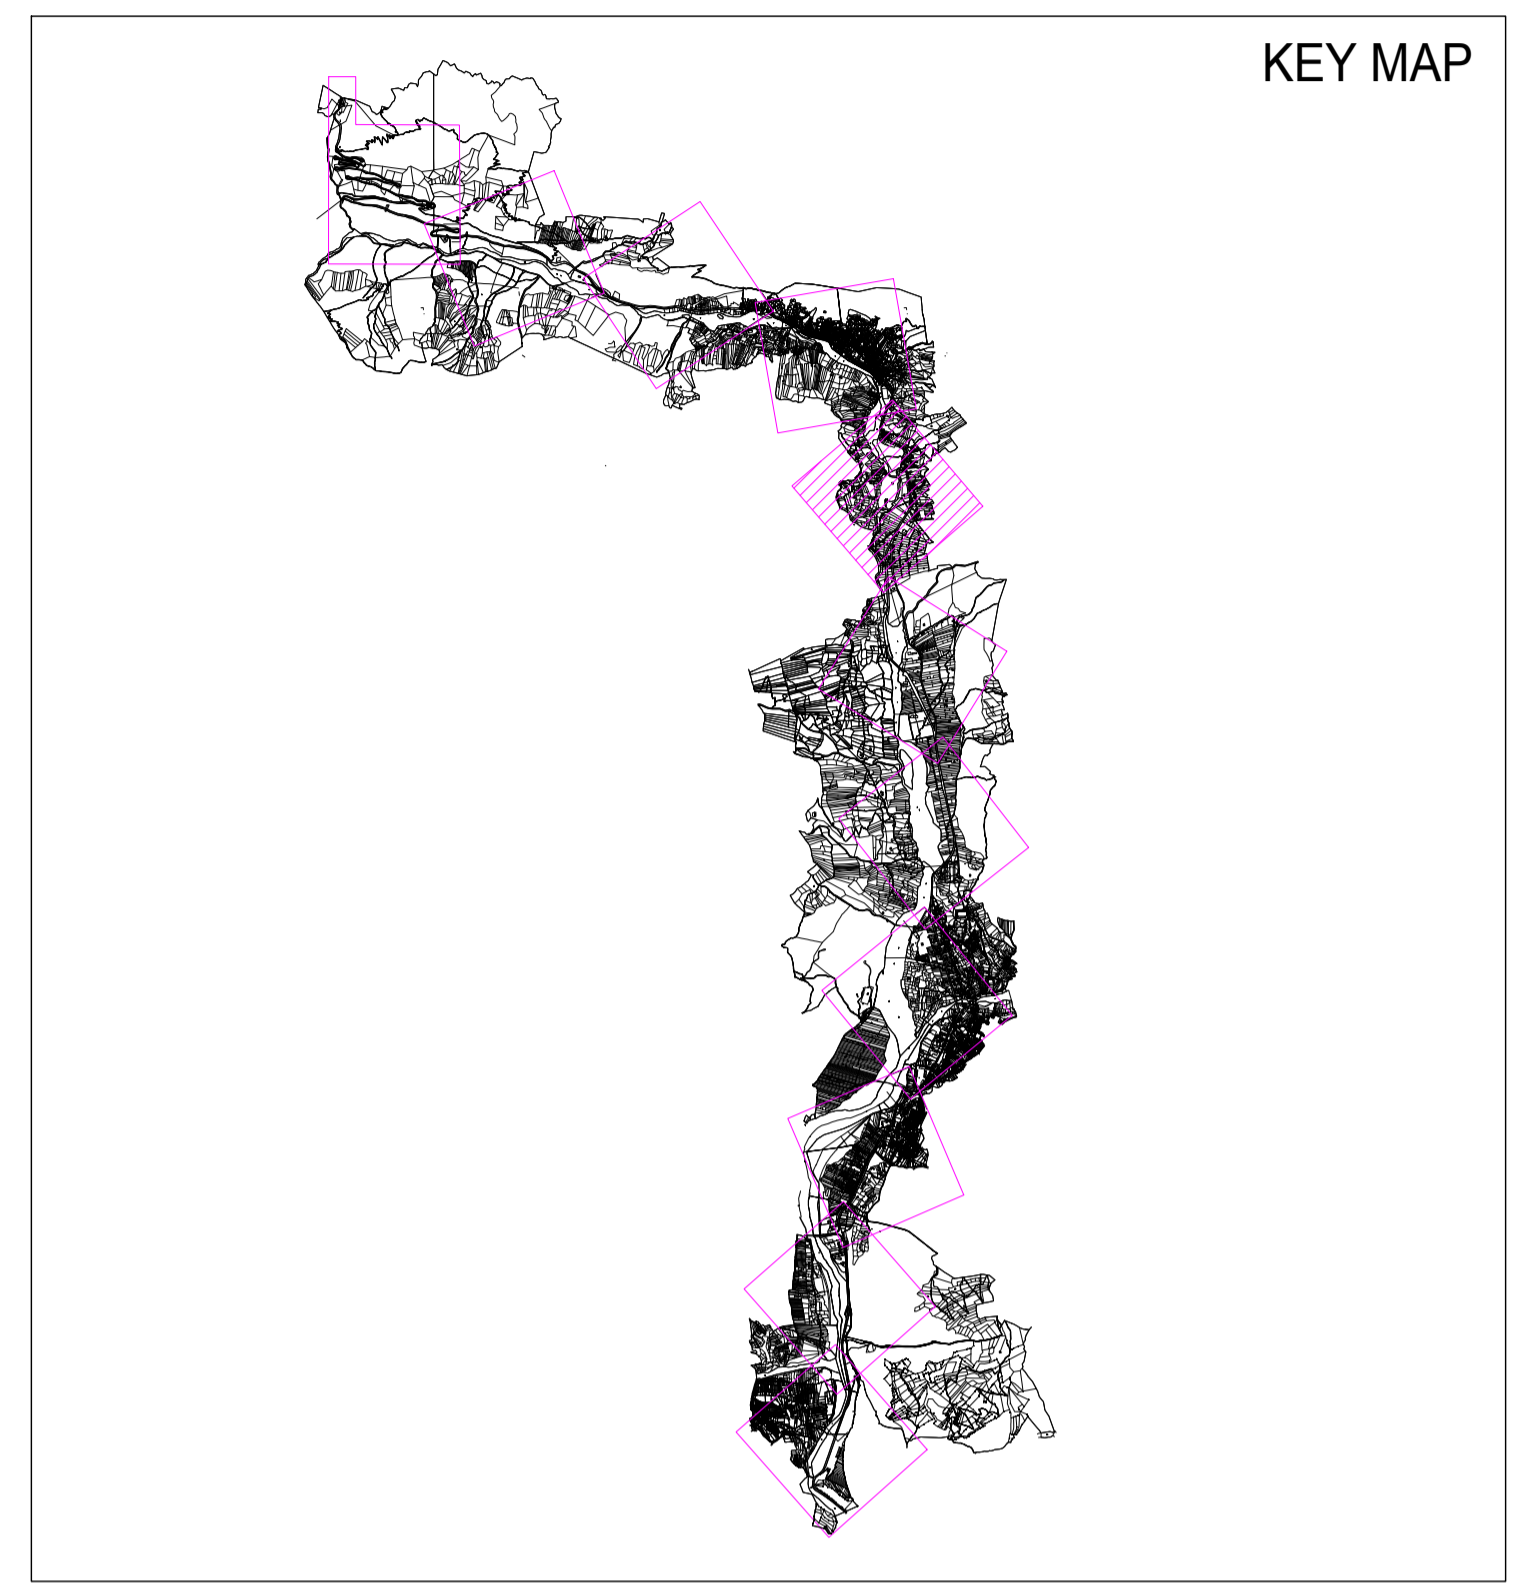

LEGENDA

- TRACCIATO LINEA IN CAVO INTERRATO 220kV
- TRATTO CON SCHERMATURA
- TRATTO CON SCHERMATURA MULTISTRATO
- BUCA GIUNTI



00 10/10/2018

Revisione Data

Cliente Comessa

Alpe Adria
energia

3E Ingegneria S.r.l.
Loro. Via. Dalmazia. Aviano

EMISSIONE

DESCRIZIONE

Elettrodotto in cavo interrato a 220kV
"SOMPLAGO (Italia) - WÜRMLACH (Austria)" - Merchant Line

PROGETTO DEFINITIVO
PLANIMETRIA TRACCIATO SU MAPPA CATASTALE
COMUNE DI PALUZZA
TAVOLA 7/11

3E/L in.e.s. AAE

Rendito Approvato

Scala 1:2000

Formato A1 Foglio 7 di 11

Id. 024.18.01.W39

ANILIS003 PAL-01-00