


LEGENDA

- TRACCIATO LINEA IN CAVO INTERRATO 220kV
- ▨ TRATTO CON SCHERMATURA
- ▨ TRATTO CON SCHERMATURA MULTISTRATO
- BUCA GIUNTI

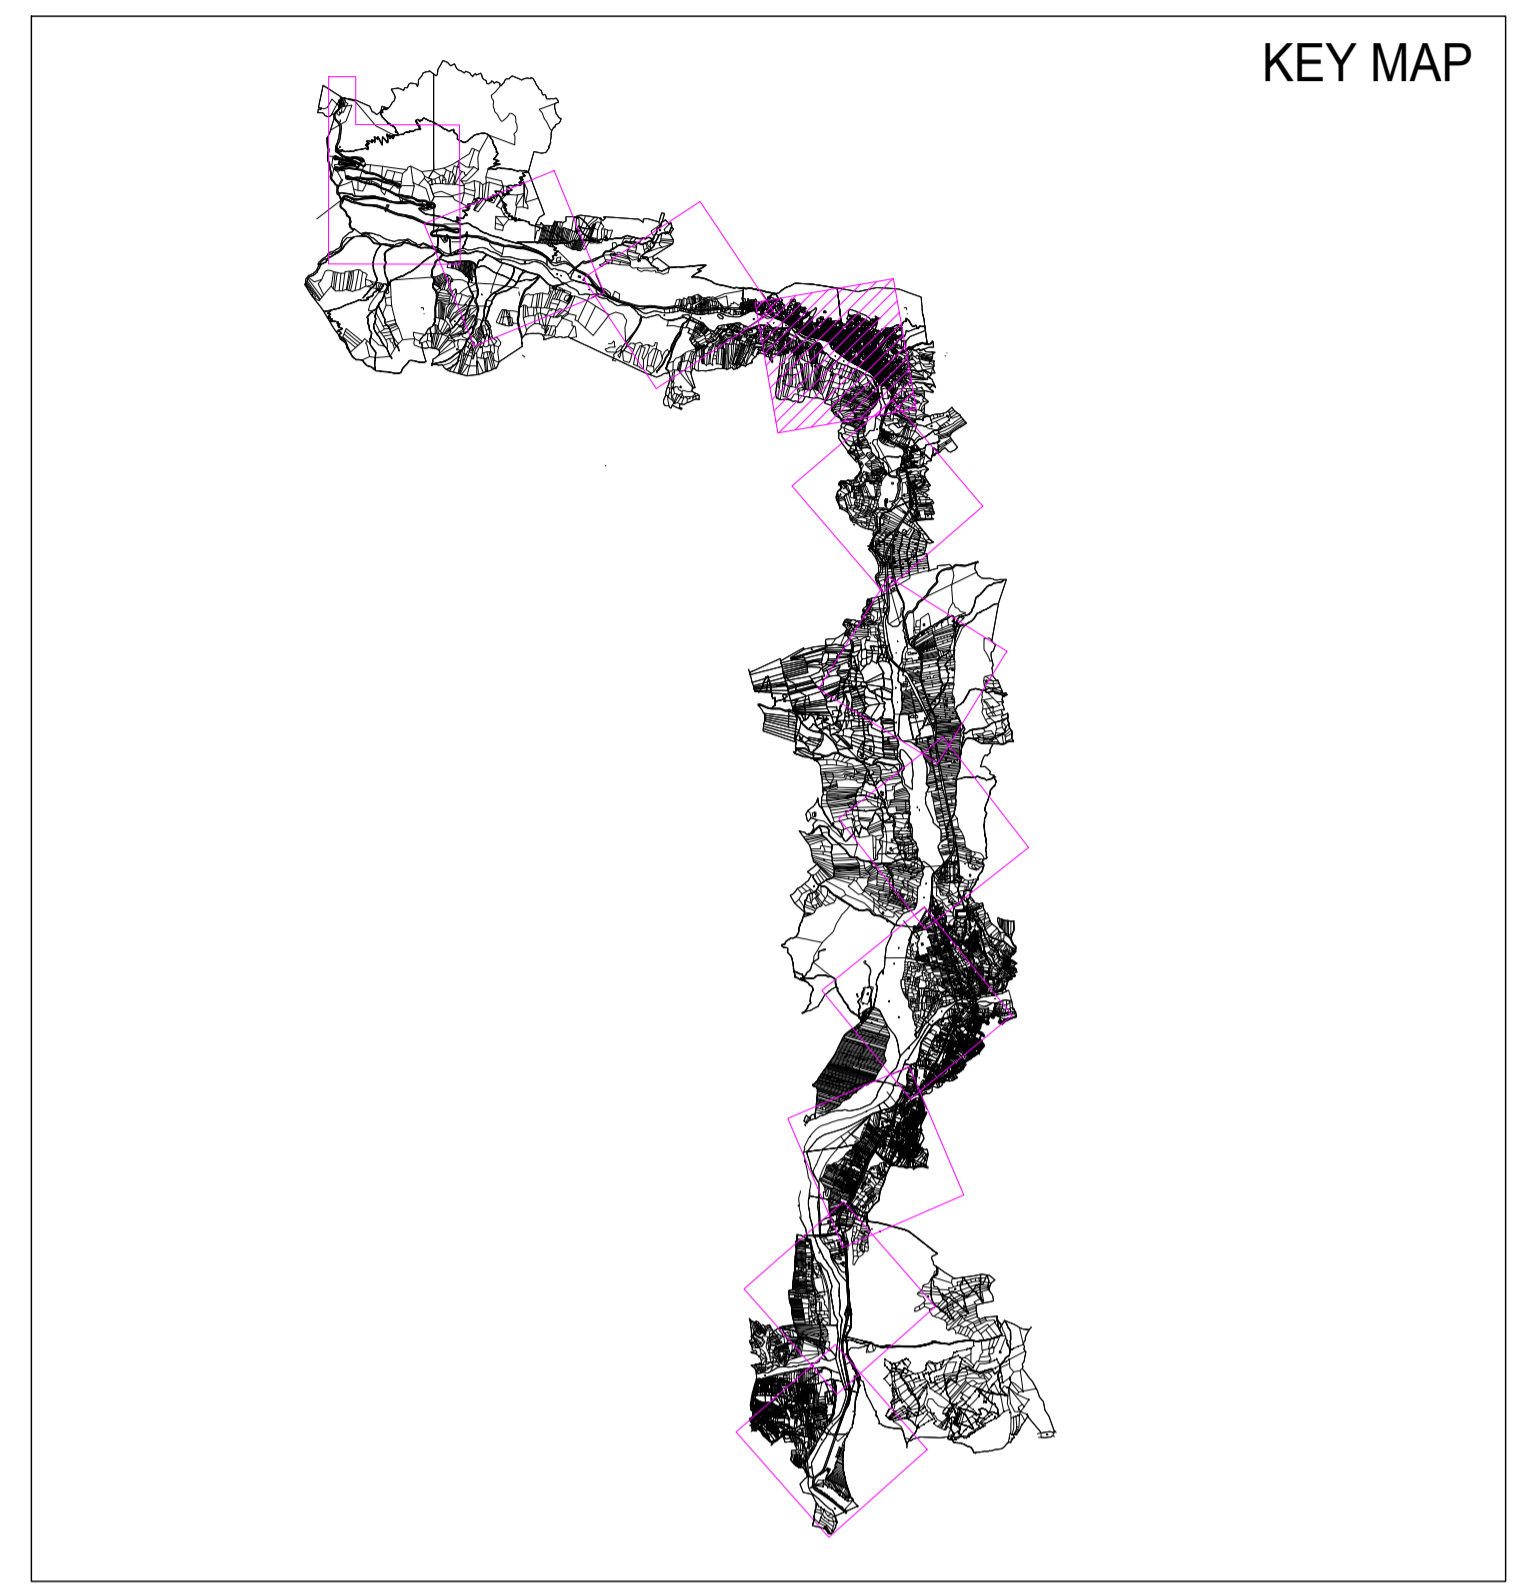



ING. **PAOLO A. BIANCHI**
 N° 2160



ING. **PAOLO A. BIANCHI**
 N° 2160

00	10/10/2018	EMISSIONE	3E/L in.e.s.	AAE
Revisione	Data	DESCRIZIONE	Rendito	Approvato
Cliente	Commissa	Elettrodotto in cavo interrato a 220kV "SOMPLAGO (Italia) - WÜRMLACH (Austria)" - Merchant Line	Scala	1:2000
			Formato	A1
			Foglio	8 di 11
			Id.	024.18.01.W40
			ANILIS003 PAL-01-00	



Alpe Adria
energie



3E Ingegneria S.r.l.
Lotto 111 - Dorsico Avanzo