


LEGENDA

- TRACCIATO LINEA IN CAVO INTERRATO 220kV
- - - TRATTO CON SCHERMATURA
- - - TRATTO CON SCHERMATURA MULTISTRATO
- - - BUCA GIUNTI

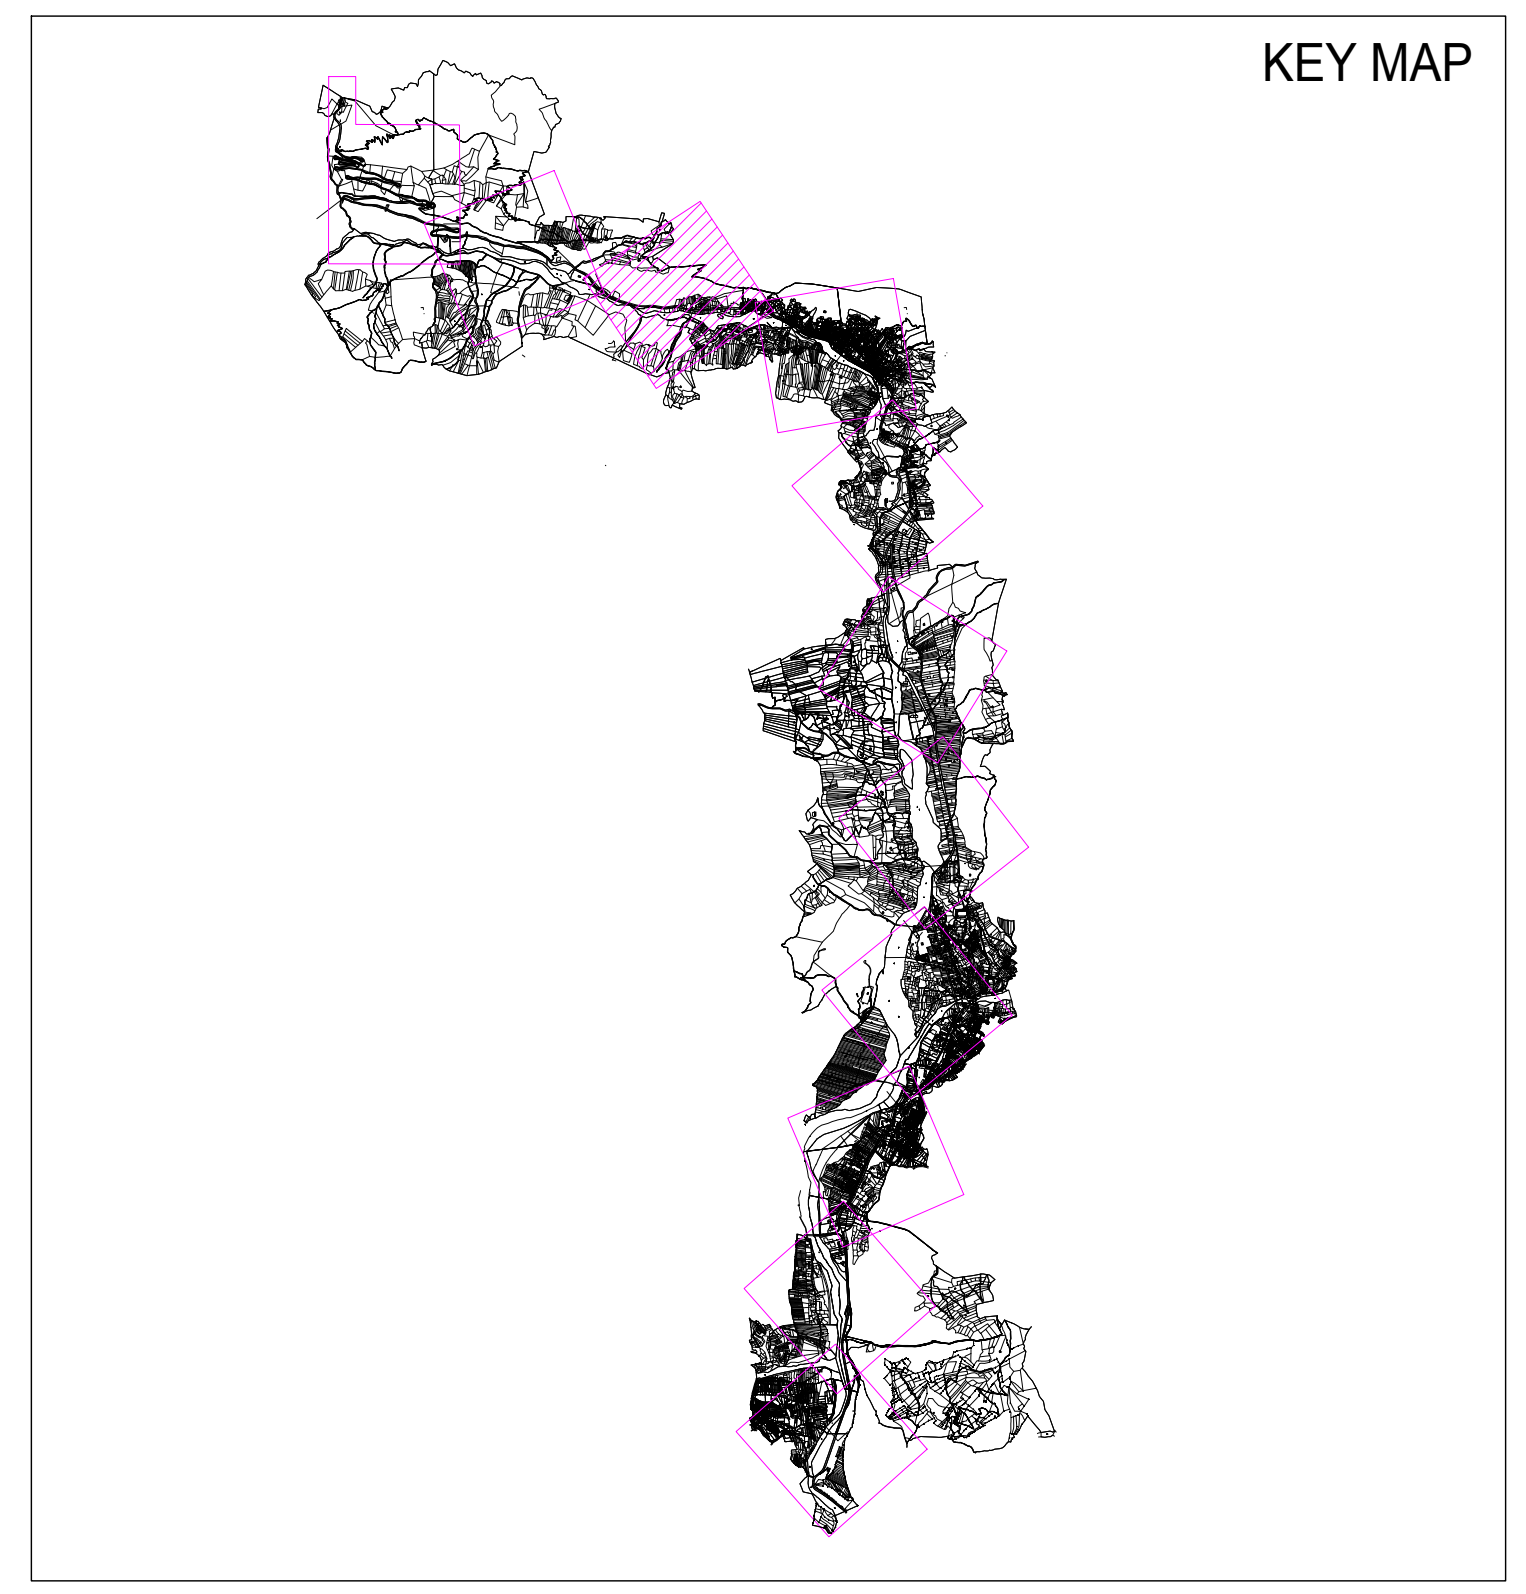

00	10/10/2018	EMISSIONE	3E/L in.e.s.	AAE
Revisione	Data	DESCRIZIONE	Rendito	Approvato
Cliente	Commissa	Elettrodotto in cavo interrato a 220kV "SOMPLAGO (Italia) - WÜRMLACH (Austria)" - Merchant Line	Scala	1:2000
			Formato	A1
			Foglio	9 di 11
		Titolo	Id.	024.18.01.W41
		PROGETTO DEFINITIVO PLANIMETRIA TRACCIATO SU MAPPA CATASTALE COMUNE DI PALUZZA TAVOLA 9/11		

