


**LEGENDA**

- TRACCIATO LINEA IN CAVO INTERRATO 220KV
- - - TRATTO CON SCHERMATURA
- - - TRATTO CON SCHERMATURA MULTISTRATO
- - - BUCA GIUNTI

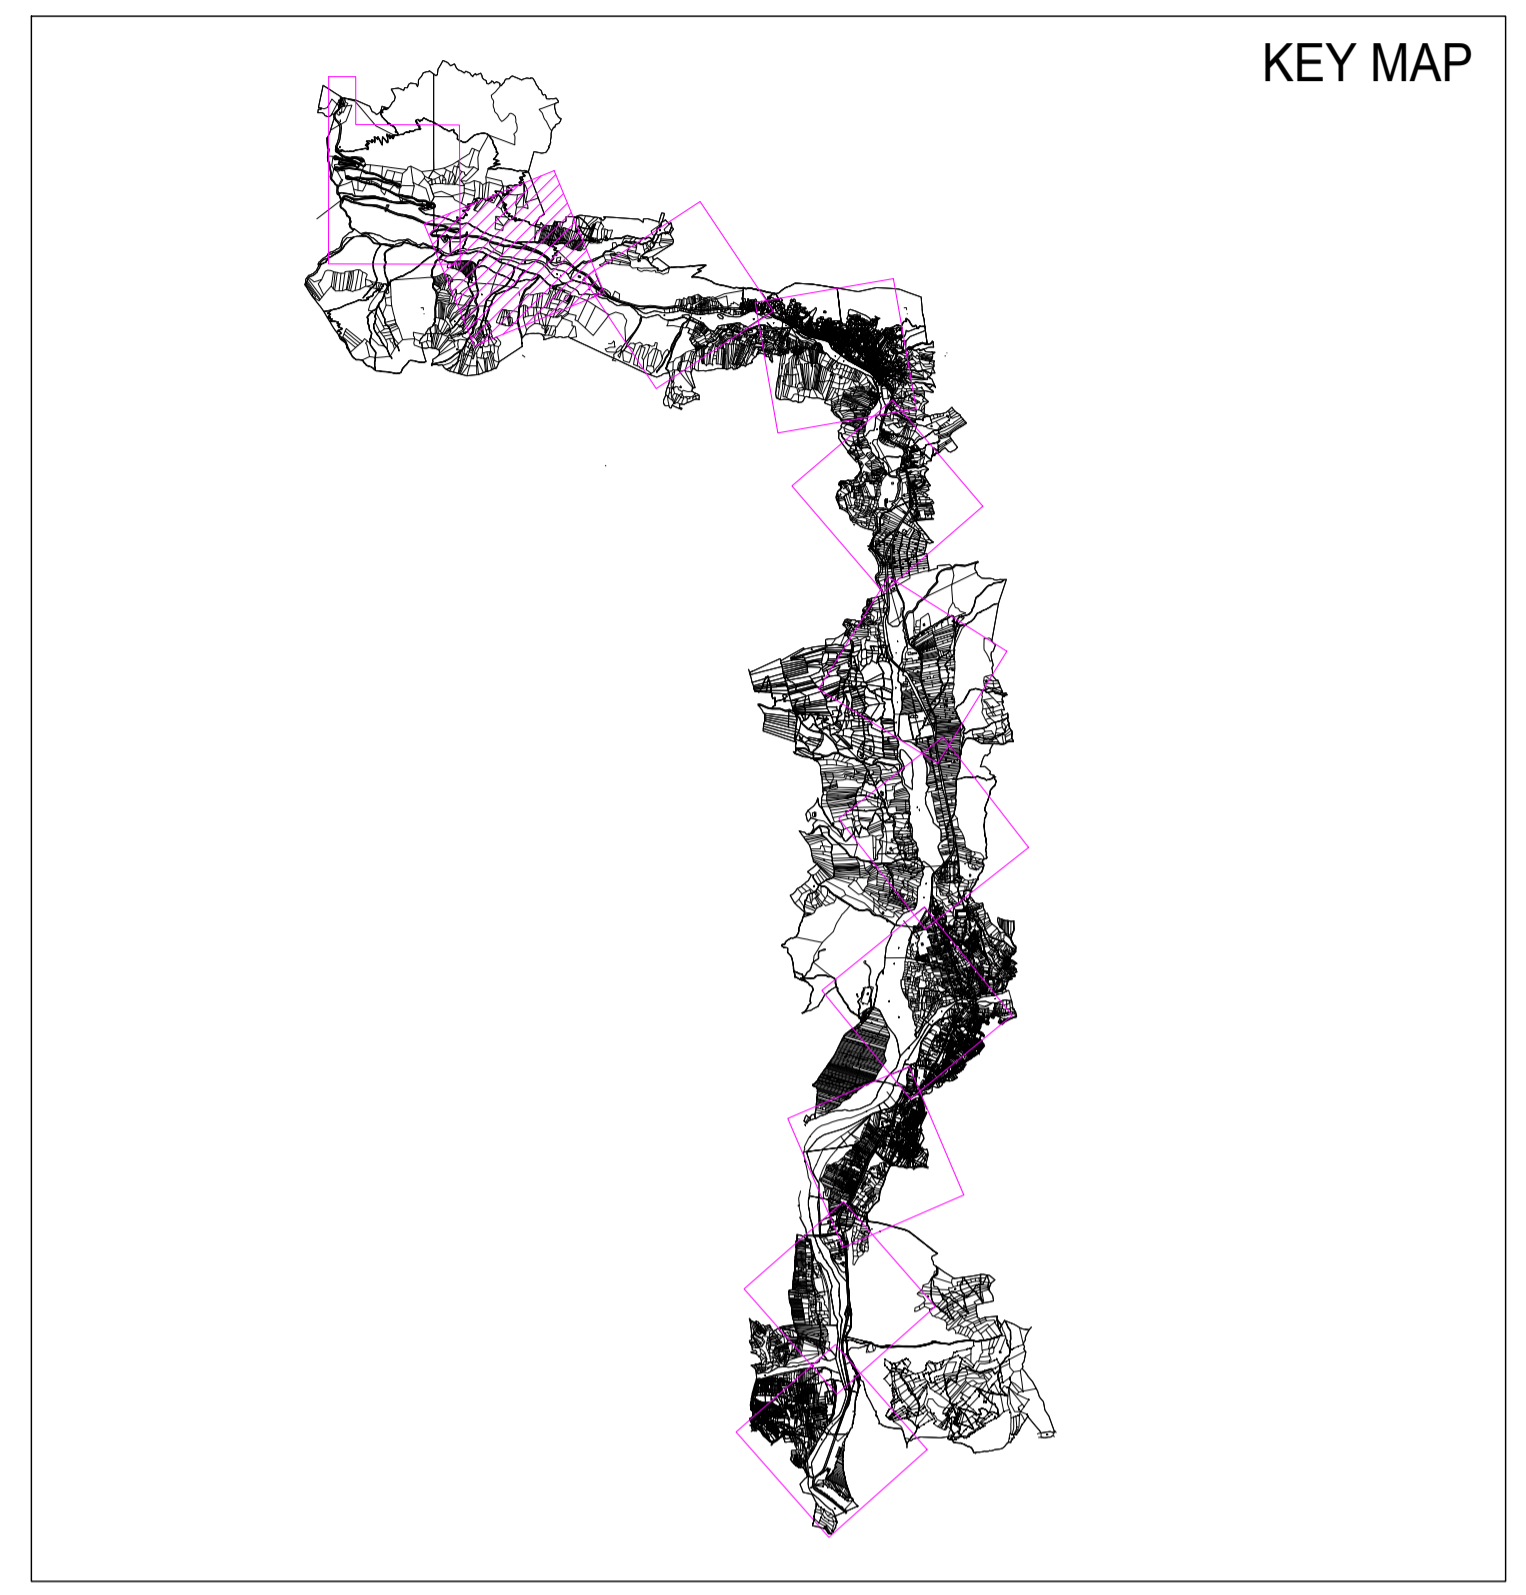

00	10/10/2018		3E/L in.e.s.	AAE
Revisione	Data	DESCRIZIONE	Redatto	Approvato
Cliente	Commissa	Elettrodotto in cavo interrato a 220kV "SOMPLAGO (Italia) - WÜRMLACH (Austria)" - Merchant Line	Scala	1:2000
		Titolo	Formato	Foglio
		PROGETTO DEFINITIVO PLANIMETRIA TRACCIATO SU MAPPA CATASTALE COMUNE DI PALUZZA TAVOLA 10/11	A1	10 di 11
			Id.	024.18.01.W42