


Figura 2.1.4.5a

Estratto Tavola Z2 "Zonizzazione intero territorio comunale" Comune di Cercivento

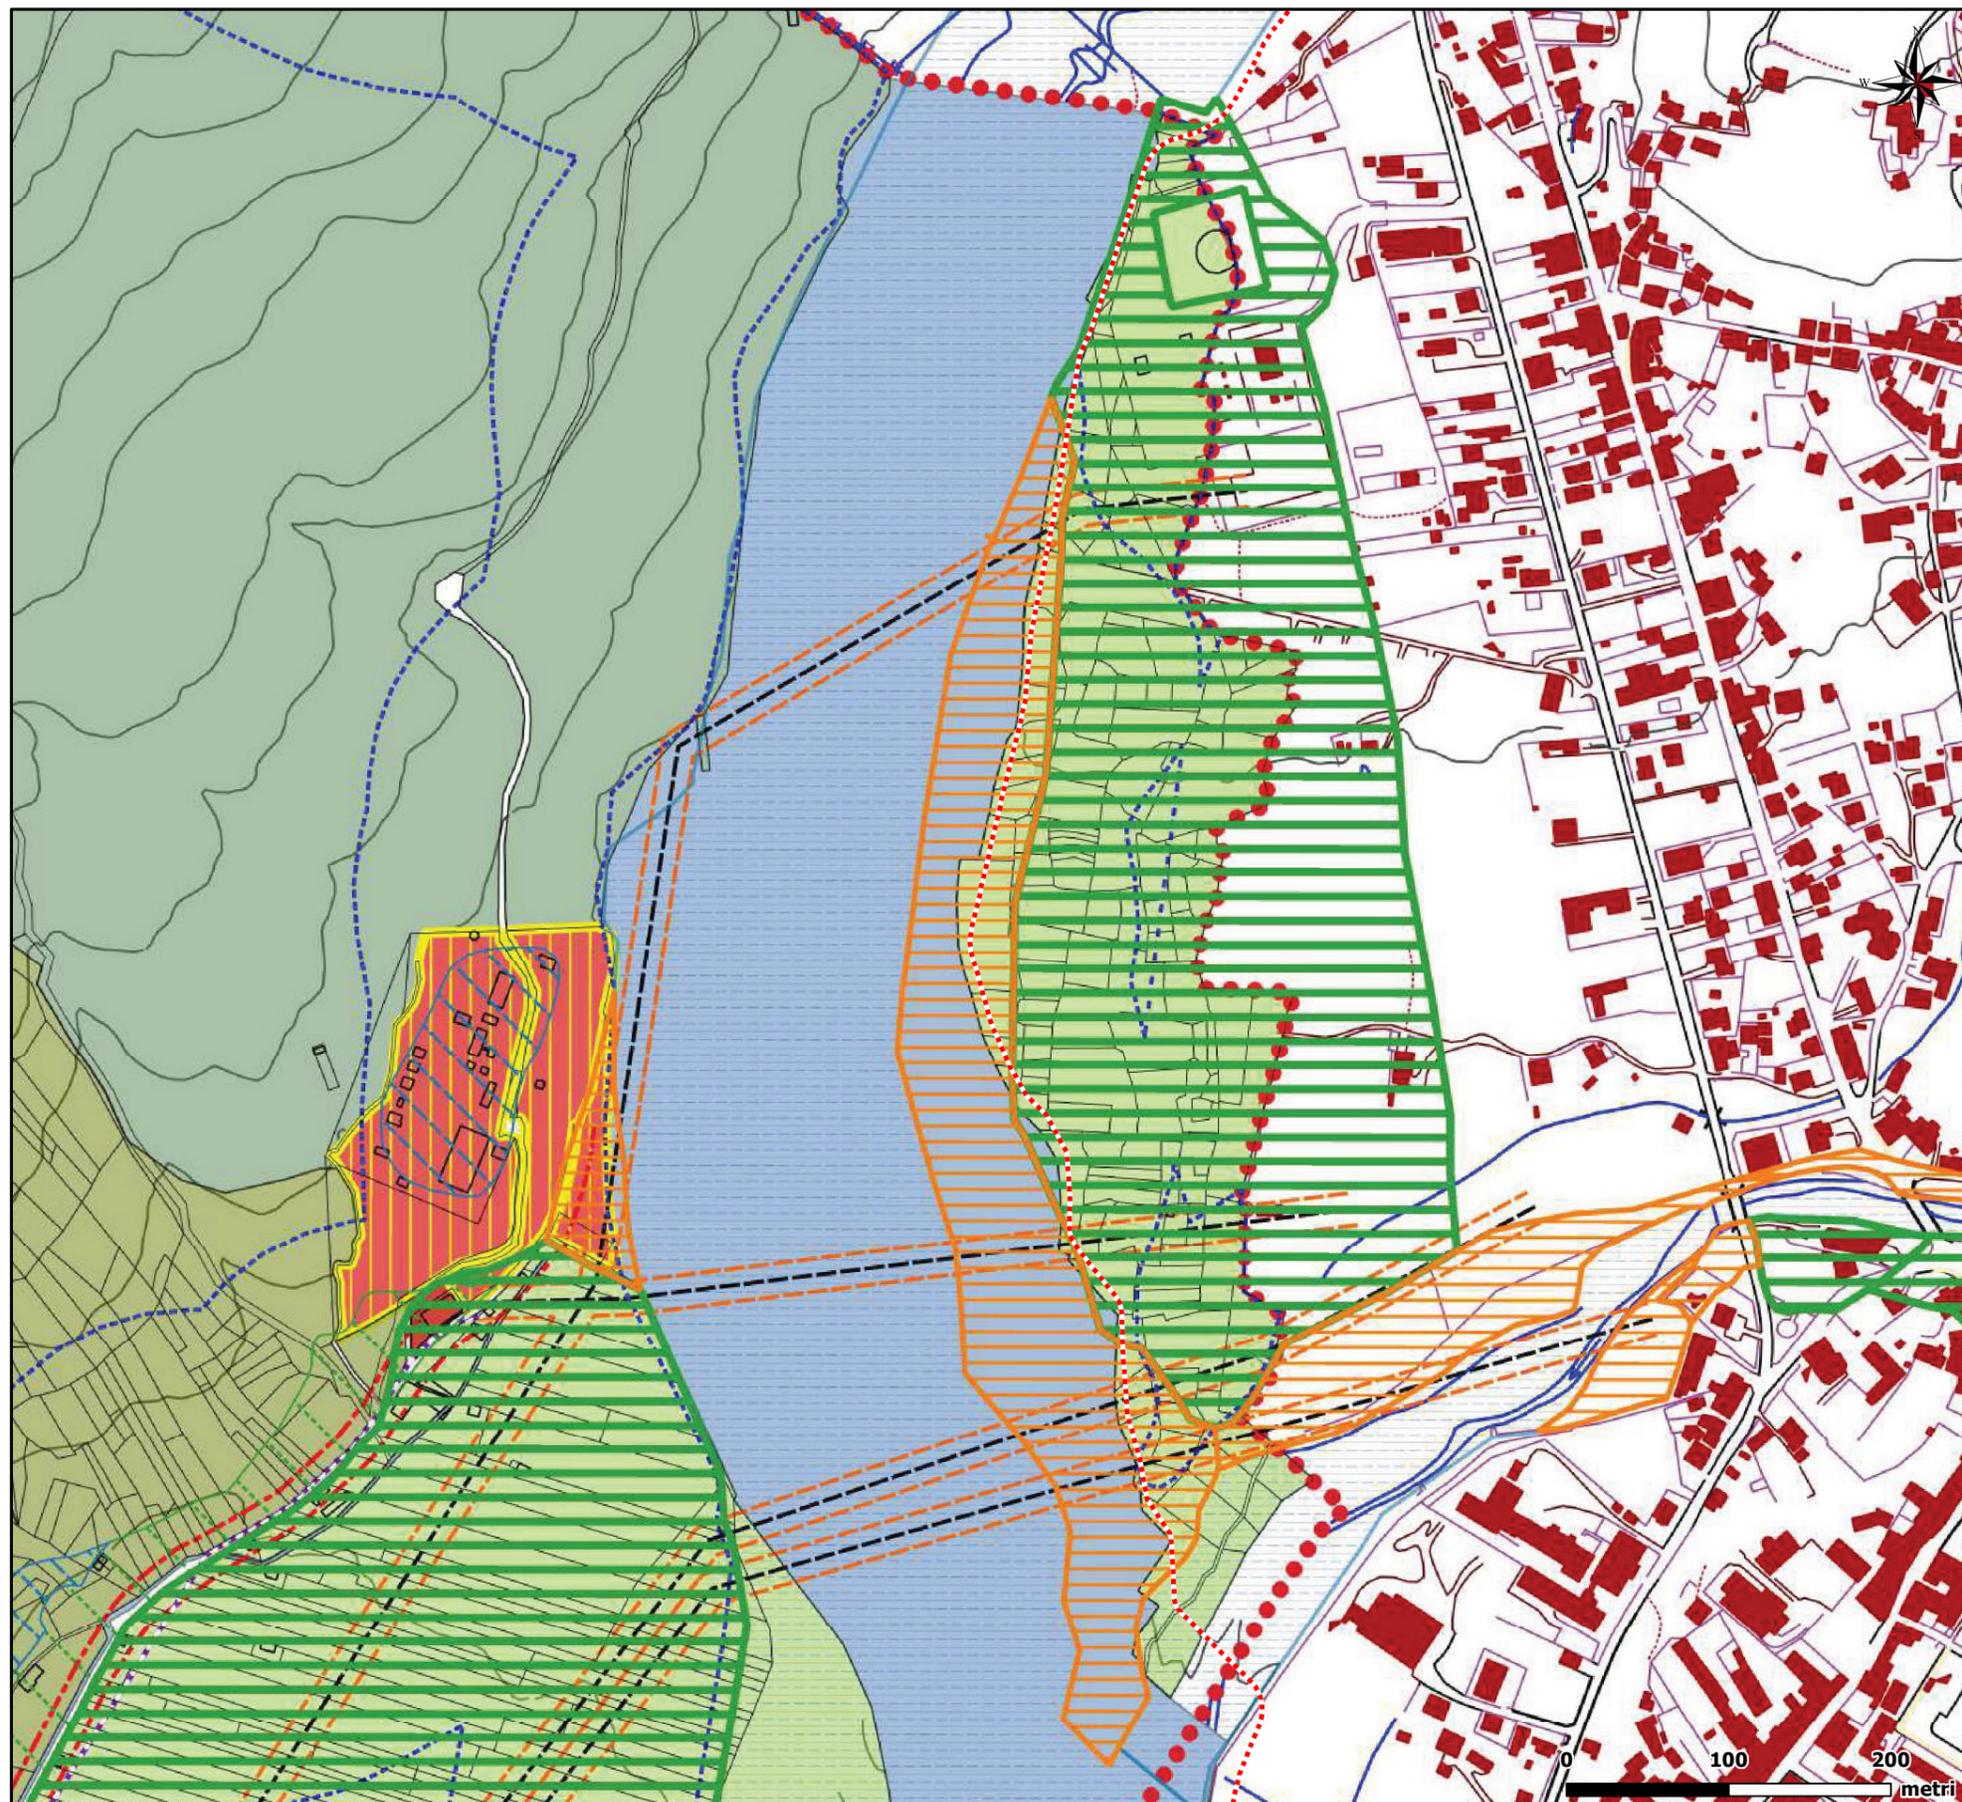

**LEGENDA**

- Tracciato linea in cavo interrato 220 kV Somplago - Wurmlach in progetto
- Stazione Elettrica di Somplago (esistente)
- Zone omogenee**
  - E4.2 - Ambiti di interesse agricolo-paesaggistico
  - Ambiti dei corsi d'acqua
- Limiti**
  - Elettrodotto e fascia di rispetto
- PAI pericolosità idraulica**
  - Area fluviale
  - P1 - Pericolosità idraulica moderata
  - P2 - Pericolosità idraulica media

