



DISEGNI DI RIFERIMENTO	N.

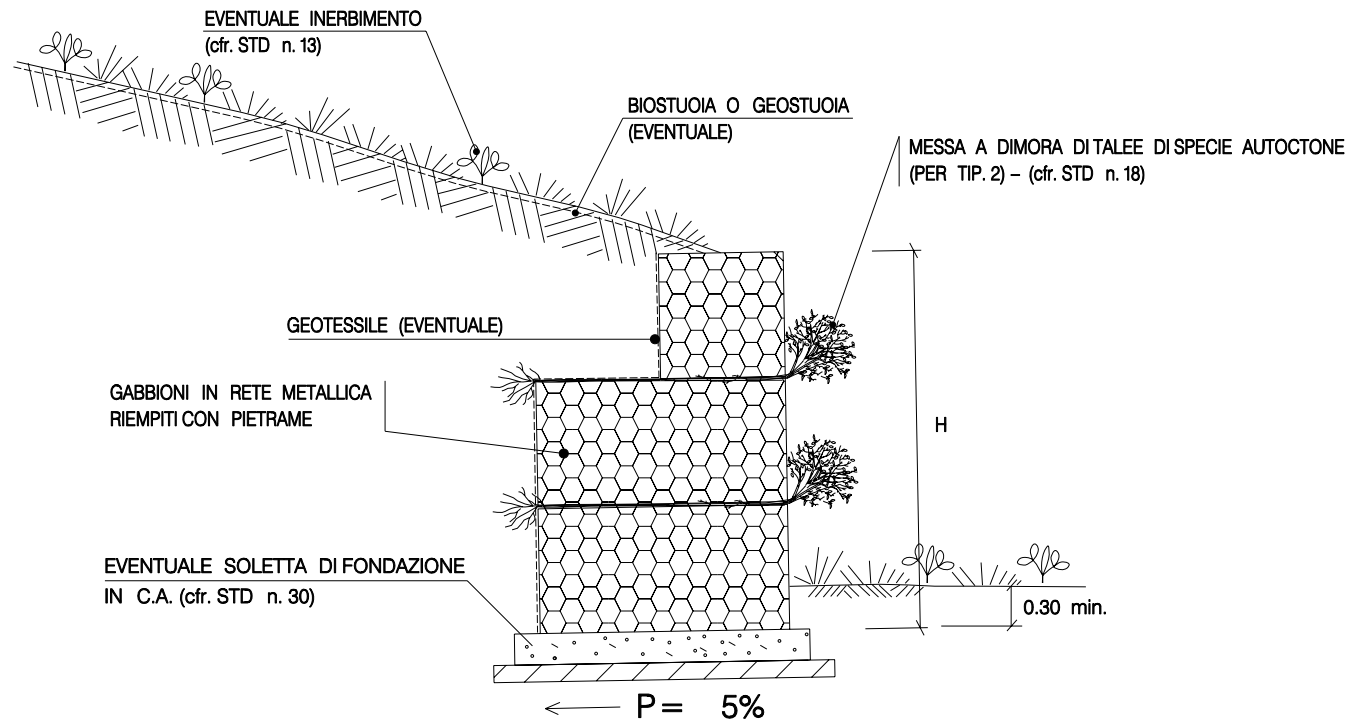

### SCHEMI DIMENSIONALI

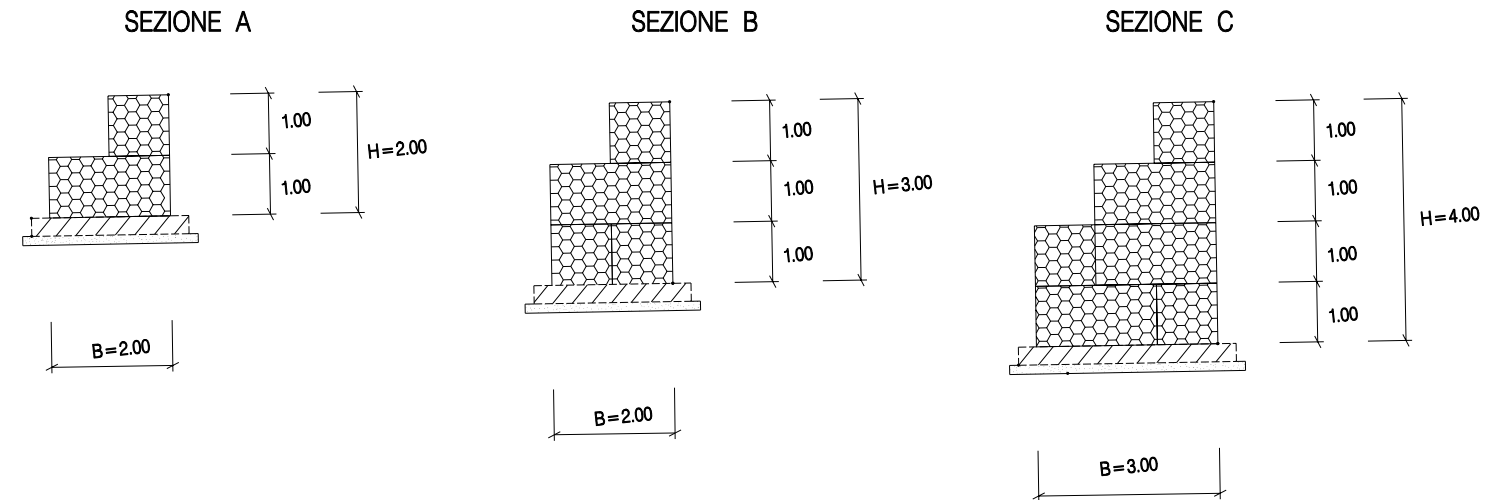

SEZIONI	H (m)	B (m)
A	2.00	2.00
B	3.00	2.00
C	4.00	3.00

TIPOLOGIA	
1	Senza messa a dimora di talee
2	Con messa a dimora di talee

Le caratteristiche geometriche e dimensionali riportate in tabella sono da considerarsi orientative e verranno definite in appositi elaborati di progetto.

REV.	DATA	DESCRIZIONE	ELABORATO	VERIFICATO	APPROVATO
0	15/01/2007	Emissione	Lanni	Casati	Lanni
Proprietario		Progettista	LC-D-83436		
Snam Rete Gas		Snamprogetti	COMM. 655316		
METANODOTTO: SULMONA - ORICOLA		DN 1200 (48") P 75 bar	INDICE		
MURO IN GABBIONI		A PARAMENTO VERTICALE	SCALA		
			SOSTITUISCE IL		
			SOSTITUITO DAL		