Planimetria Area S.E. e Area Cabina Utente

Scala 1 : 5.000

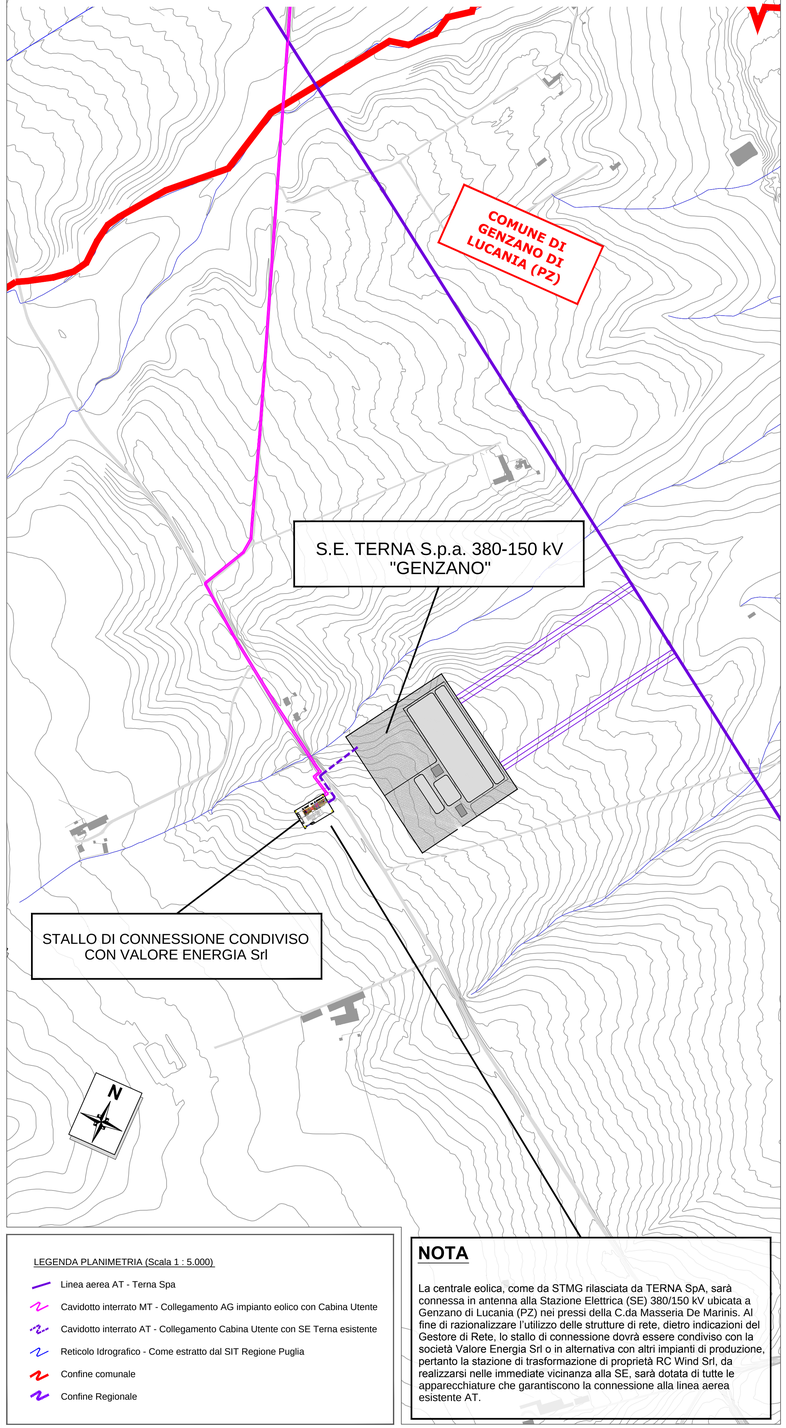

LEGENDA PLANIMETRIA (Scala 1 : 5.000)

- Linea aerea AT - Terna Spa
- Cavidotto interrato MT - Collegamento AG impianto eolico con Cabina Utente
- Cavidotto interrato AT - Collegamento Cabina Utente con SE Terna esistente
- Reticolo Idrografico - Come estratto dal SIT Regione Puglia
- Confine comunale
- Confine Regionale

NOTA

La centrale eolica, come da STMG rilasciata da TERNA SpA, sarà connessa in antenna alla Stazione Elettrica (SE) 380/150 kV ubicata a Genzano di Lucania (PZ) nei pressi della C.da Masseria De Marinis. Al fine di razionalizzare l'utilizzo delle strutture di rete, dietro indicazioni del Gestore di Rete, lo stallo di connessione dovrà essere condiviso con la società Valore Energia Srl o in alternativa con altri impianti di produzione, pertanto la stazione di trasformazione di proprietà RC Wind Srl, da realizzarsi nelle immediate vicinanza alla SE, sarà dotata di tutte le apparecchiature che garantiscono la connessione alla linea aerea esistente AT.

S.E. Terna esistente

Scala 1 : 1.000

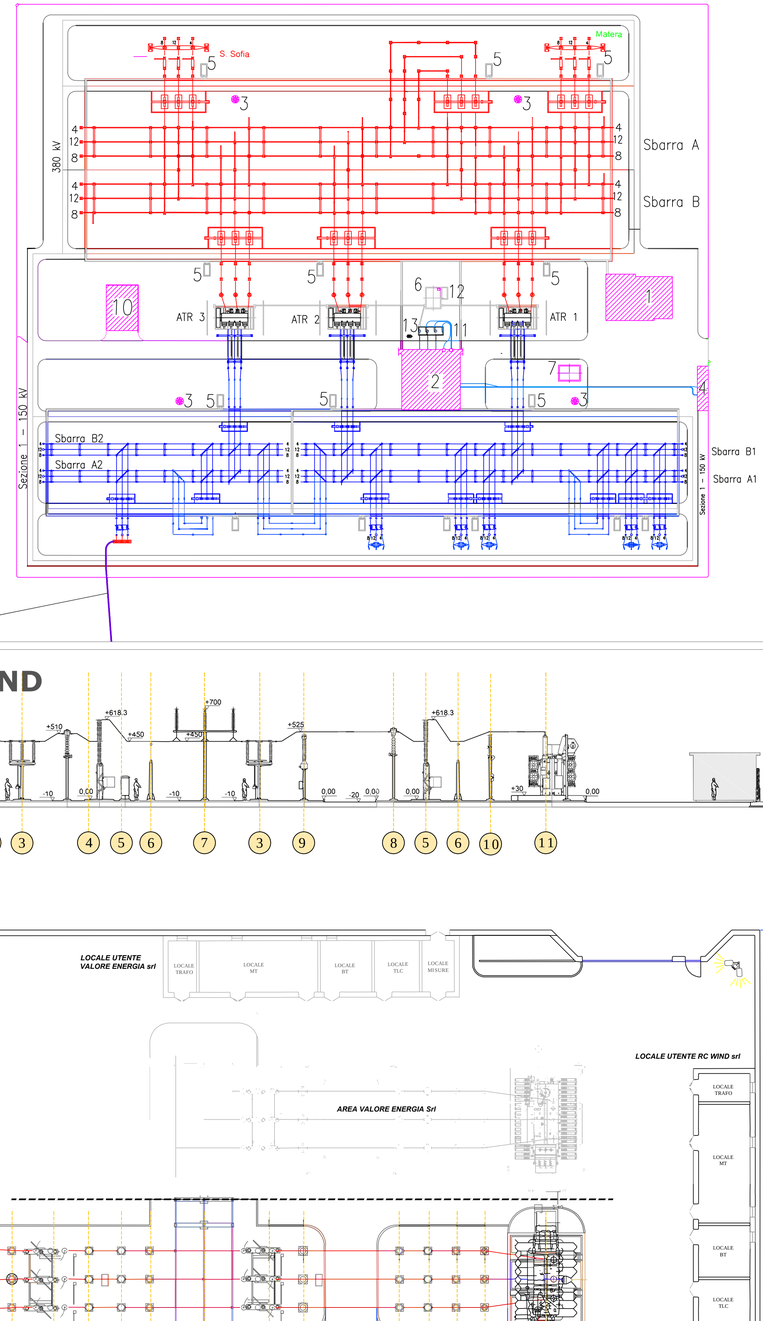

Cabina Utente RC WIND

Scala 1 : 200

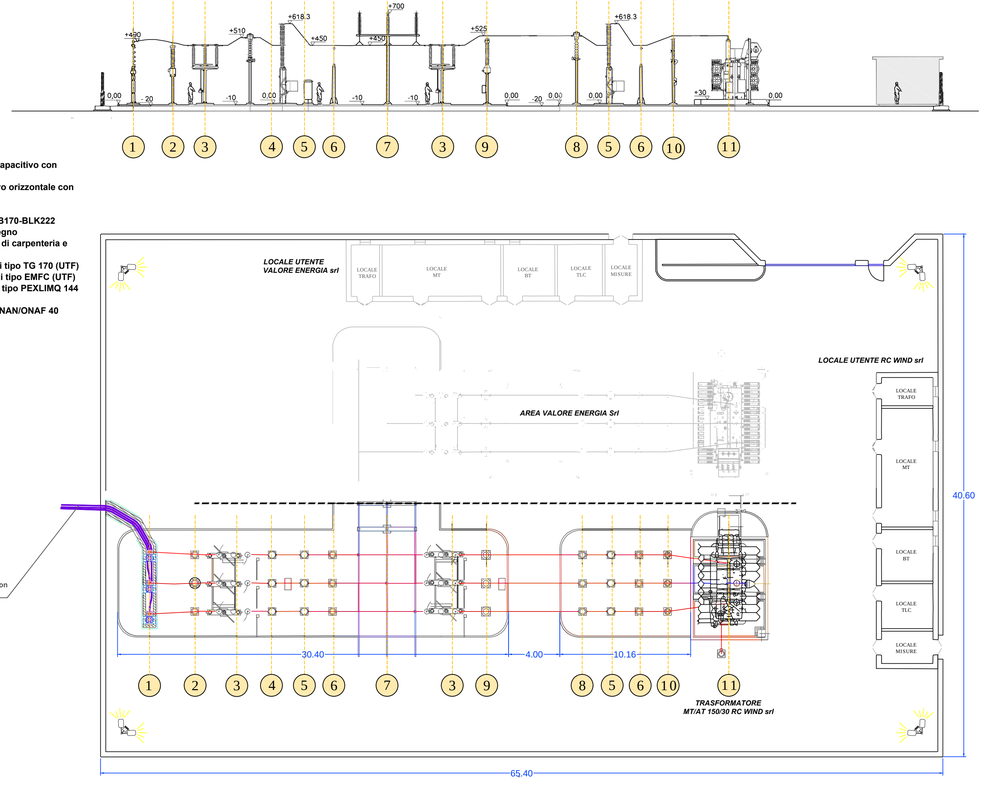

LEGENDA

1	Testa cavo AT
2	Trasformatore di tensione capacitivo con bobina di sbarramento
3	Sezionatore tripolare rotativo orizzontale con lame di terra
4	Trasformatore di corrente
5	Interruttore tripolare tipo LTB170-BLK222
6	Isolatori unipolari con sostegno
7	Sistema di sbarre completo di carpenteria e isolatori di supporto
8	Trasformatore di corrente di tipo TG 170 (UTF)
9	Trasformatore di tensione di tipo EMFC (UTF)
10	Scaricatori di sovratensioni tipo PEXLIMQ 144 EH170 con contascariche
11	Trasformatore di potenza ONAN/ONAF 40 MVA YNd11 150/30 kV

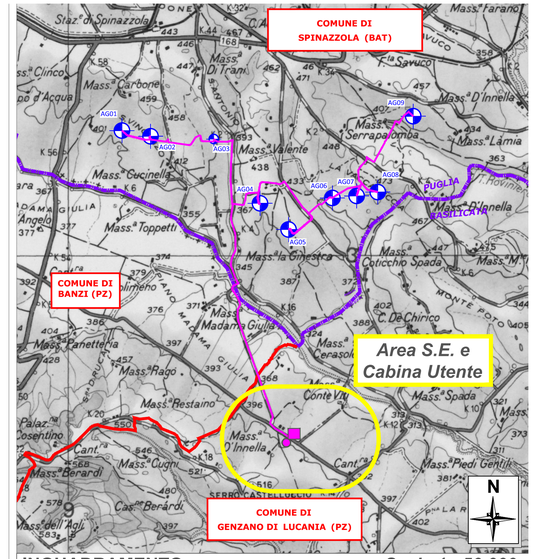

INQUADRAMENTO *Scala 1 : 50.000*

LEGENDA INQUADRAMENTO (Scala 1 : 50.000)

- Aerogeneratore
- Cavidotto interrato MT
- Confine comunale
- Confine Regionale
- Punto di allaccio con RTN-Terna
- Cabina di Consegna Utente / Stallo Condiviso

ELABORATI COLLEGATI:

1.1A	Relazione Tecnica Descrittiva Generale	2.5C	Planimetria Linea Elettrica su CTR
1.2A	Relazione Linea Elettrica	2.6C	Planimetria Linea Elettrica su Catastale
1.33A	Relazione Integrativa		

RC WIND

Sede legale: Via Nino Bixio n. 30 – 20129 Milano, Italia
Iscritta al Registro Imprese di Milano REA n. 2009261
Cod. fisc. e P.IVA 09313850969

Regione Puglia
Comune di Spinazzola (BAT)
Proponente RC WIND

Parco eolico "Spinazzola"

Progetto definitivo

2.18

Sottostazione Elettrica
Pianta e Sezioni Opere Civili

Progettisti:
Ing. Paolo Papucci

Ing. PAOLO PAPUCCI
ORDINE INGEGNERI della Provincia di FOGGIA
N° 2384 - Sezione A
INGEGNERIA CIVILE E AMBIENTALE
INDUSTRIALE DELL'INFORMAZIONE

Data	Rev.	Descrizione	Elaborato	Controllato	Approvato
15.01.2019	Rev.C	Aggiornamento Elaborato	P. Montechiaro	P. Papucci	P. Fazzino
02.07.2018	Rev.B	Aggiornamento Elaborato Vidima Terna	P. Montechiaro	P. Papucci	P. Fazzino
25.05.2018	Rev.A	Prima emissione	P. Montechiaro	P. Papucci	P. Fazzino

Comm. 90 **Elaborato:** SPN-2.18C_ Sottostazione Elettrica - Pianta e Sezioni Opere Civili.dwg **Scala:** VARIE

E' vietata la riproduzione del presente documento, anche parziale, con qualsiasi mezzo, senza l'autorizzazione di RC WIND. S.r.l.