


Planimetria Area Impianto - Cartografia CTR

Scala 1 : 5.000

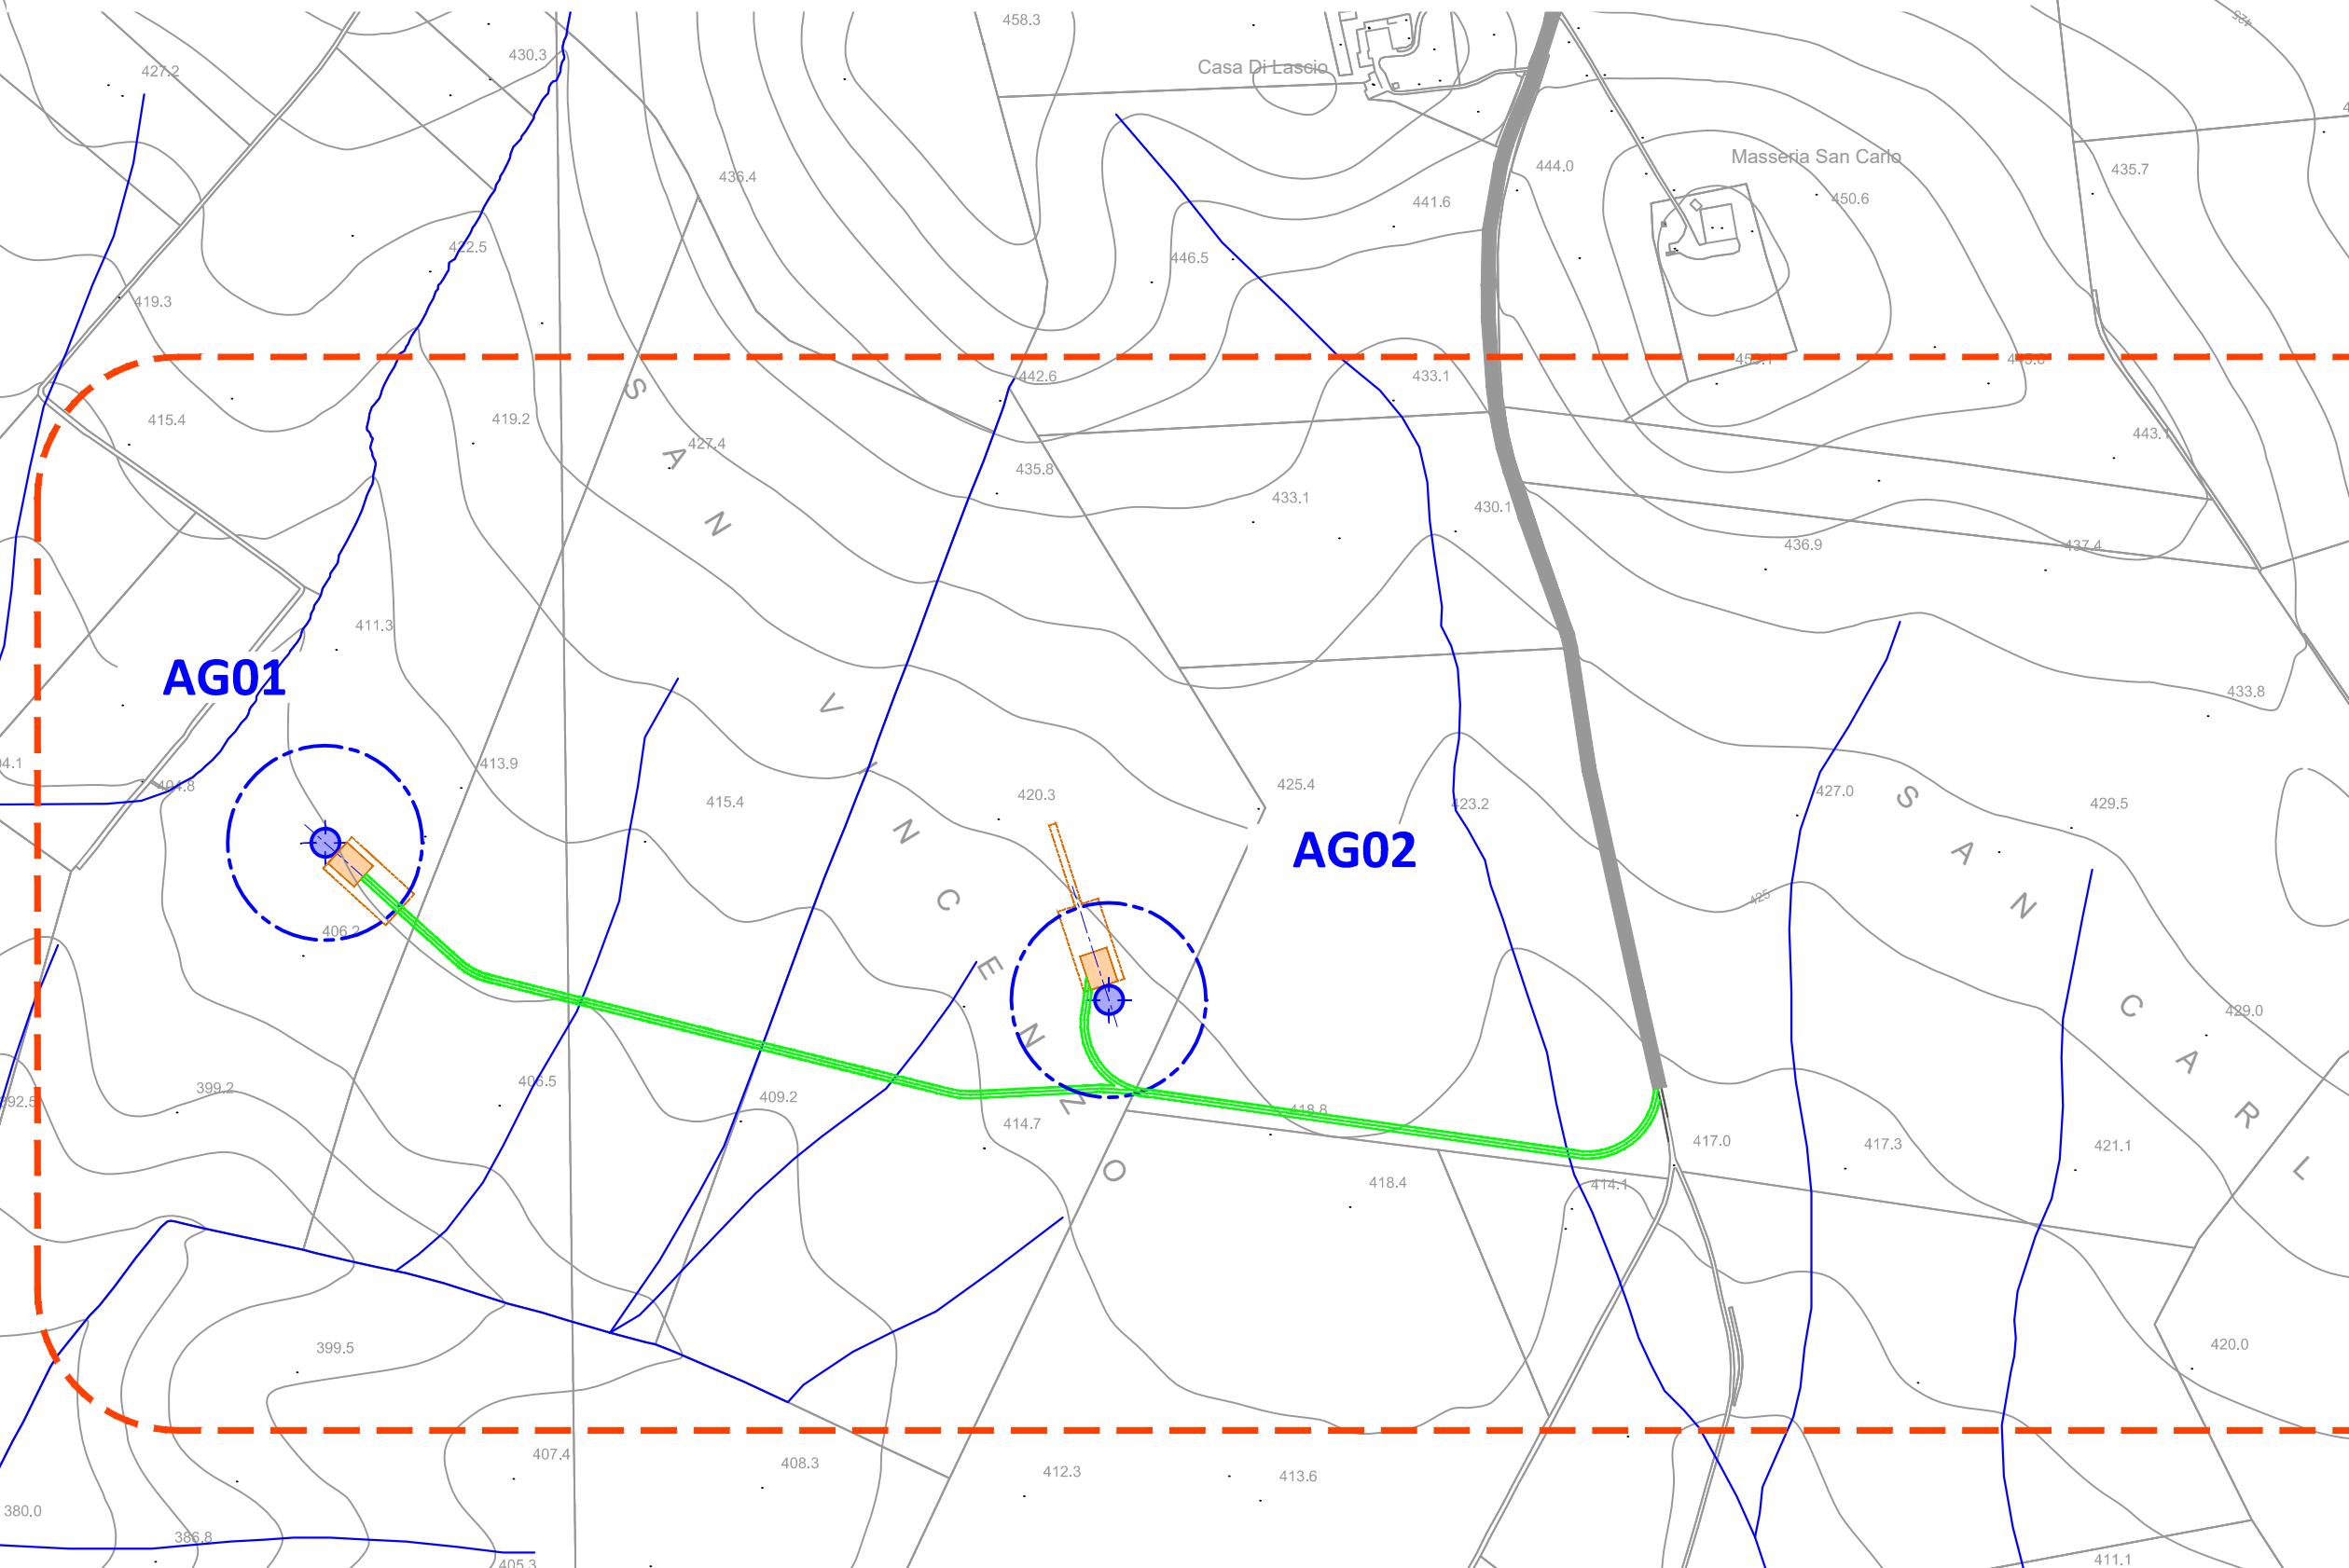

Area 1 - Elaborati collegati
2.8 - Piazzola di Montaggio AG01 - Pianta e Sezioni
2.9 - Piazzola di Montaggio AG02 - Pianta e Sezioni
2.10 - Piazzola di Montaggio AG3 - Pianta e Sezioni

COMUNE DI
SPINAZZOLA (BAT)

Area 4 - Elaborati collegati
2.16 - Piazzola di Montaggio AG09 - Pianta e Sezioni

AG09

LEGENDA INQUADRAMENTO (Scala 1 : 50.000)


- Aerogeneratore
- Confine comunale
- Confine Regionale
- Punto di allaccio con RTN-Terna
- Cabina di Consegna Utente / Stallo Condiviso

LEGENDA PLANIMETRIA (Scala 1 : 5.000)

- Viabilità asfaltata di accesso al parco eolico
- Viabilità esistente sterrata di accesso alle piazzole da adeguare
- Viabilità sterrata di nuova realizzazione di accesso alle piazzole
- Aerogeneratore
- Piazzola di montaggio allo Stato di Cantiere
- Piazzola di montaggio e pista per lo stazionamento dei gru allo Stato di Cantiere
- Piazzola di montaggio allo Stato Ripristinato
- Confine comunale
- Confine Regionale

ELABORATI COLLEGATI:

- 1.1A Relazione Tecnica Descrittiva Generale
- 1.33A Relazione Integrativa
- 2.1A Inquadramento Area Impianto e Vie d'Accesso
- 2.4B Planimetria Area Impianto su Catastale
- 2.17A Sezioni Tipo Strada

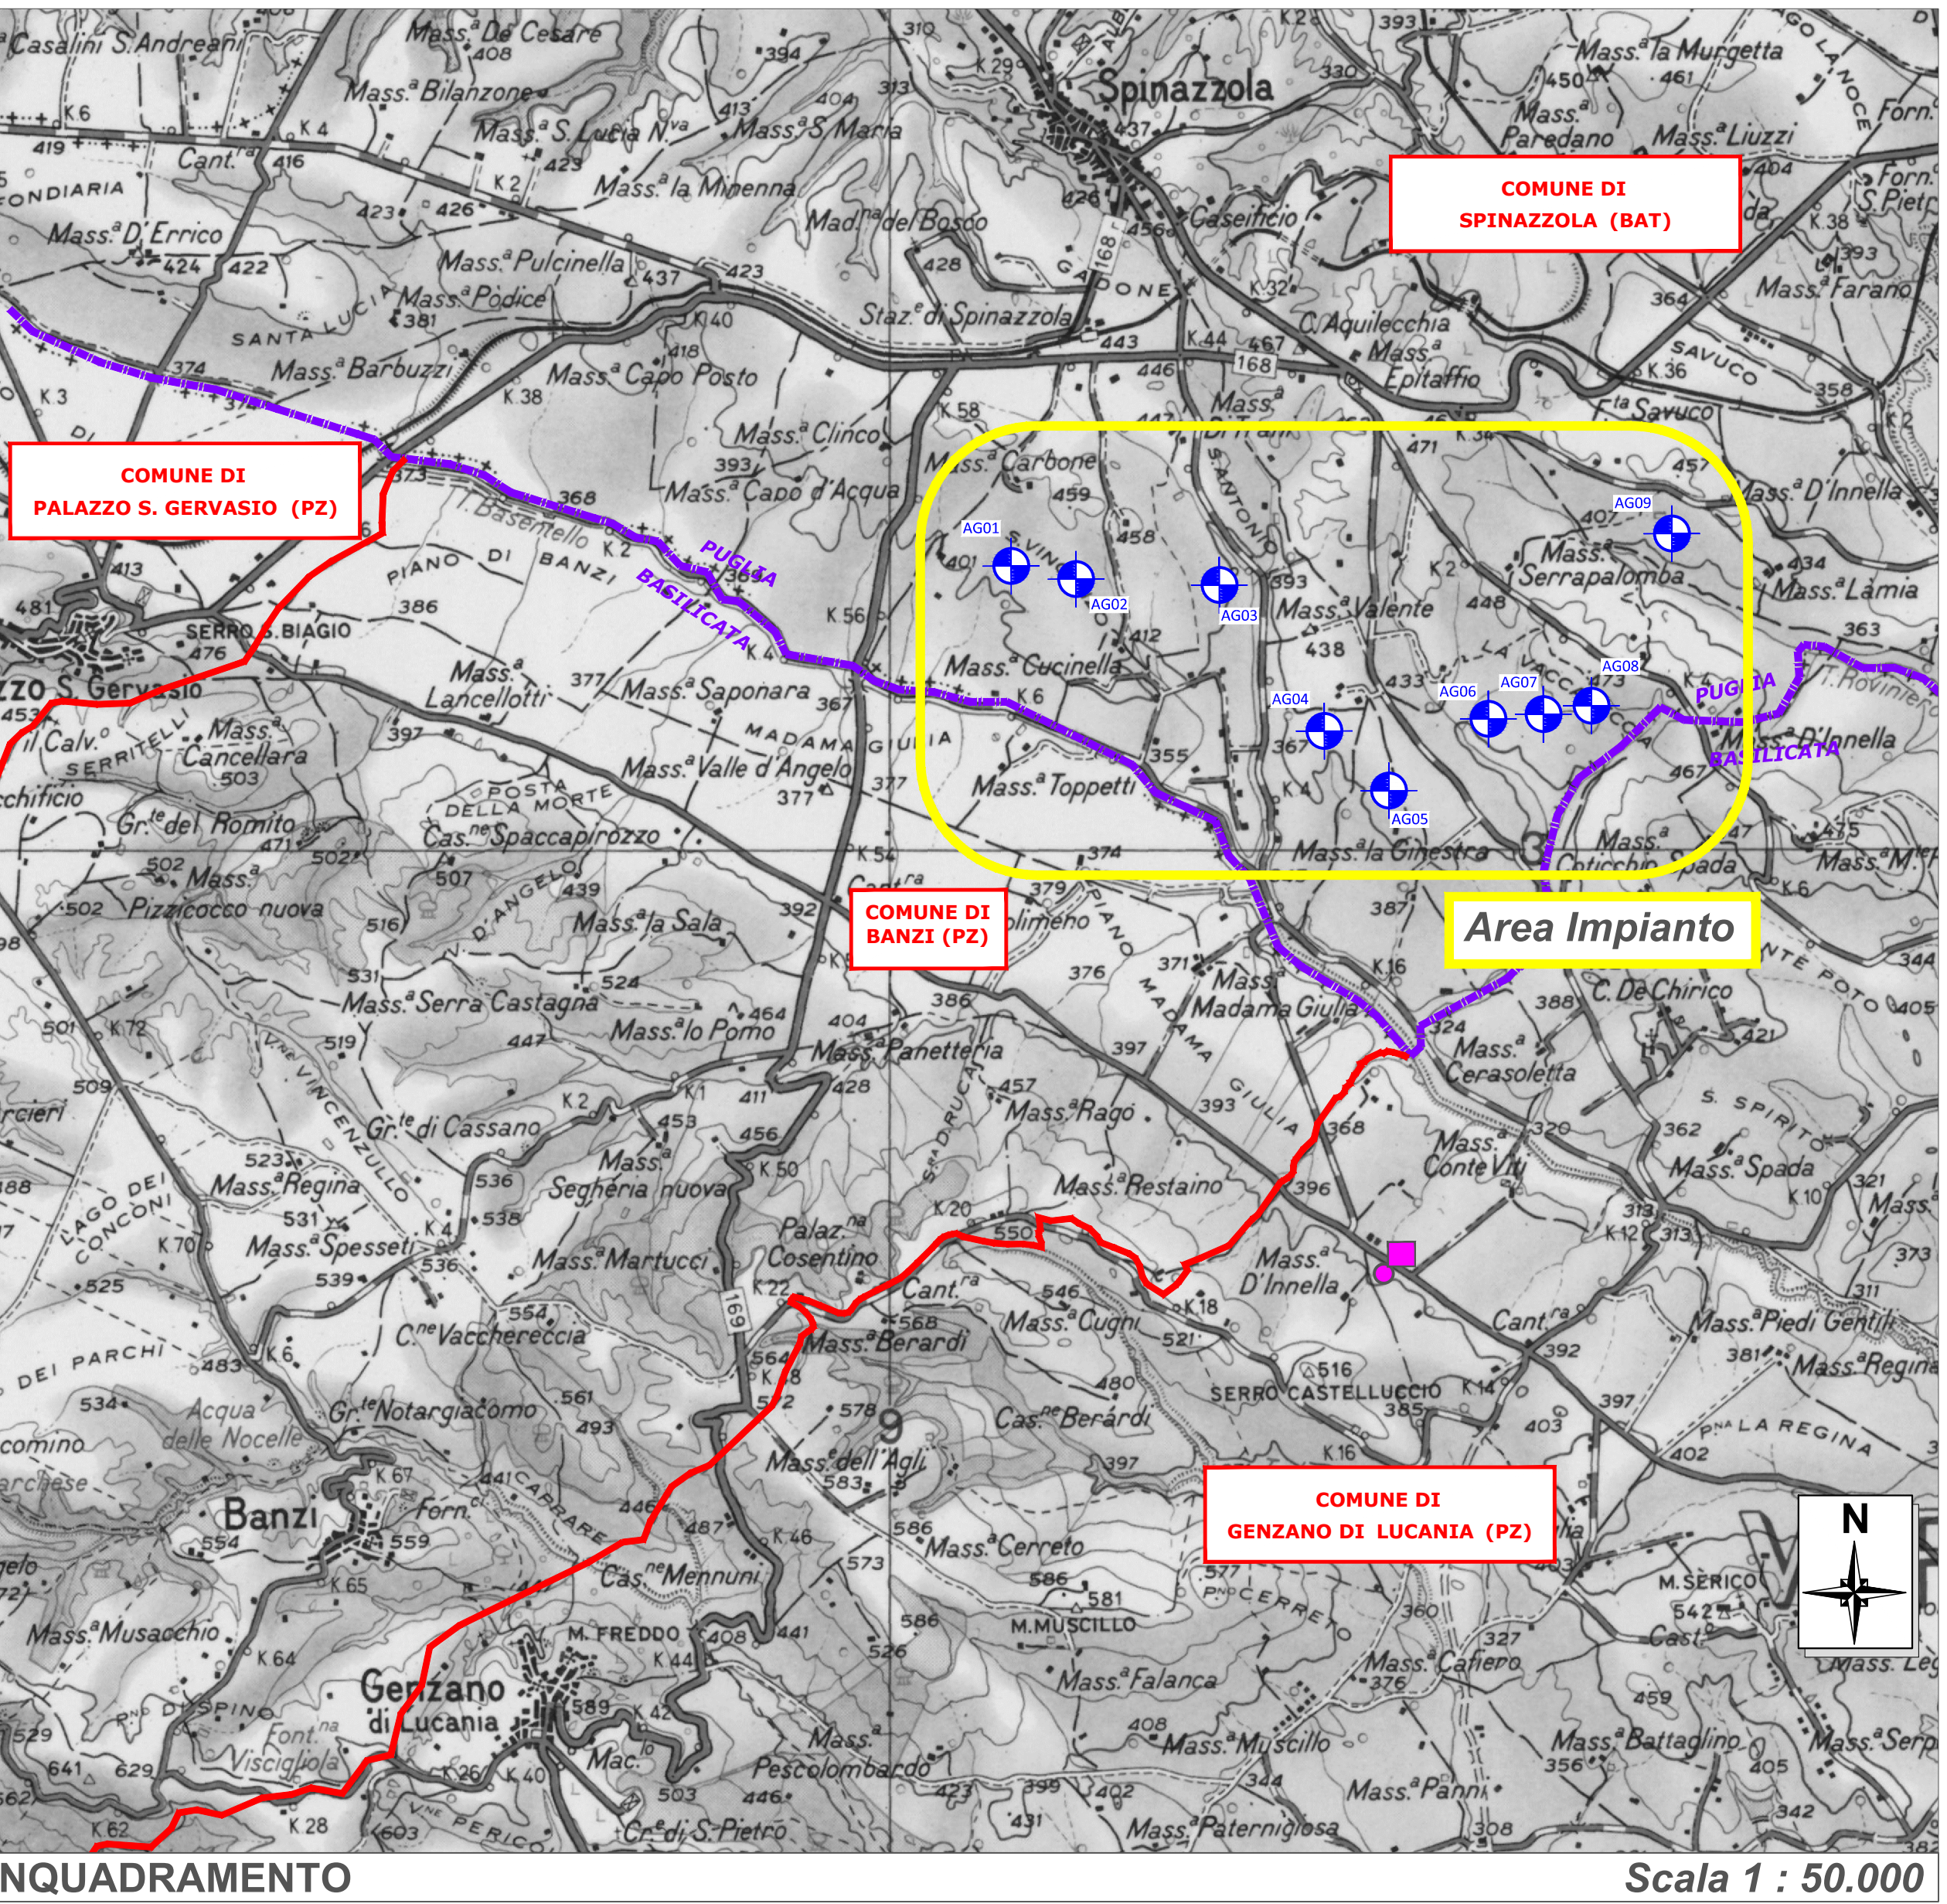

COMUNE DI
SPINAZZOLA (BAT)

COMUNE DI
PALAZZO S. GERVASIO (PZ)

COMUNE DI
BANZI (PZ)

Area Impianto

COMUNE DI
GENZANO DI LUCANIA (PZ)

Scala 1 : 50.000

Area 2 - Elaborati collegati
2.11 - Piazzola di Montaggio AG04 - Pianta e Sezioni
2.12 - Piazzola di Montaggio AG05 - Pianta e Sezioni

AG04

AG05

Area 3 - Elaborati collegati
2.13 - Piazzola di Montaggio AG06 - Pianta e Sezioni
2.14 - Piazzola di Montaggio AG07 - Pianta e Sezioni
2.15 - Piazzola di Montaggio AG08 - Pianta e Sezioni

AG06

AG07

AG08

RCWIND

Sede legale: Via Nino Bizio n. 30 - 20129 Milano, Italia
Iscritta al Registro Imprese di Milano REA n. 2099281
Cod. fisc. e P.IVA 09313850969

Regione Puglia
Comune di Spinzola (BAT)
Proponente RC WIND

Parco eolico
"Spinzola"
Progetto definitivo

Planimetria Area Impianto
su CTR

Progettisti:
Ing. Paolo Papucci

Ing. PAOLO PAPUCCI
ORDINE INGEGNERI della Provincia di PISA
N° 2384 Sezioni A
INGEGNERI CIVILI E AGROSCALARI
INDUSTRIALI DELL'INGEGNERIA

Data	Rev.	Descrizione	Elaborato	Controllato	Approvato
15.01.2019	Rev.B	Aggiornamento Elaborato	P. Montecchiario	P. Papucci	P. Fazzino
25.05.2018	Rev.A	Prima emissione	P. Montecchiario	P. Papucci	P. Fazzino
Comm. 90		Elaborato: SPN/2.38, Planimetria Area Impianto su CTR.dwg			

© 2019 RC WIND. Tutti i diritti sono riservati. RC WIND è un marchio registrato di RC WIND S.p.A.

Scala: VARIE