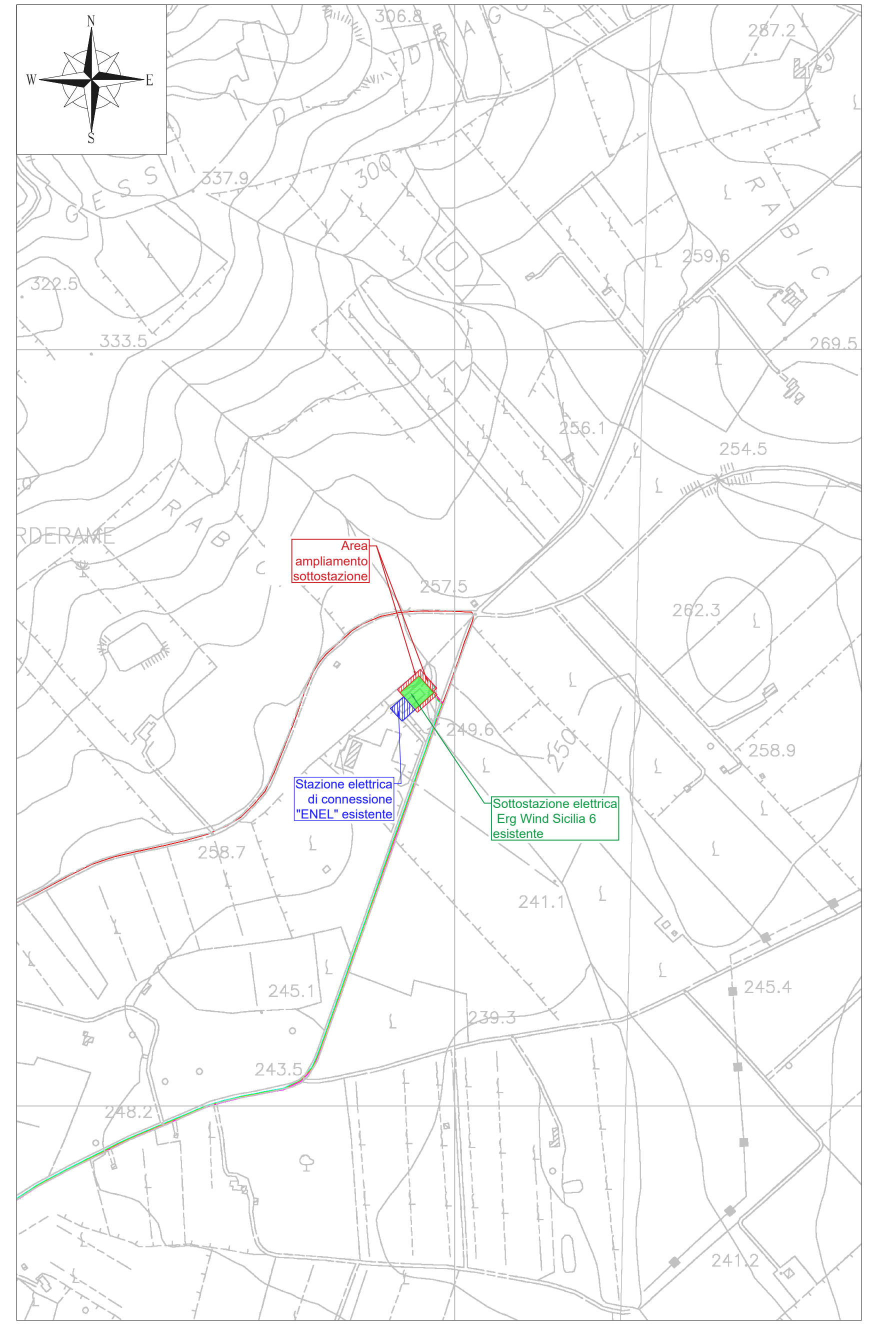

Inquadramento sottostazione su CTR - Scala 1:5.000

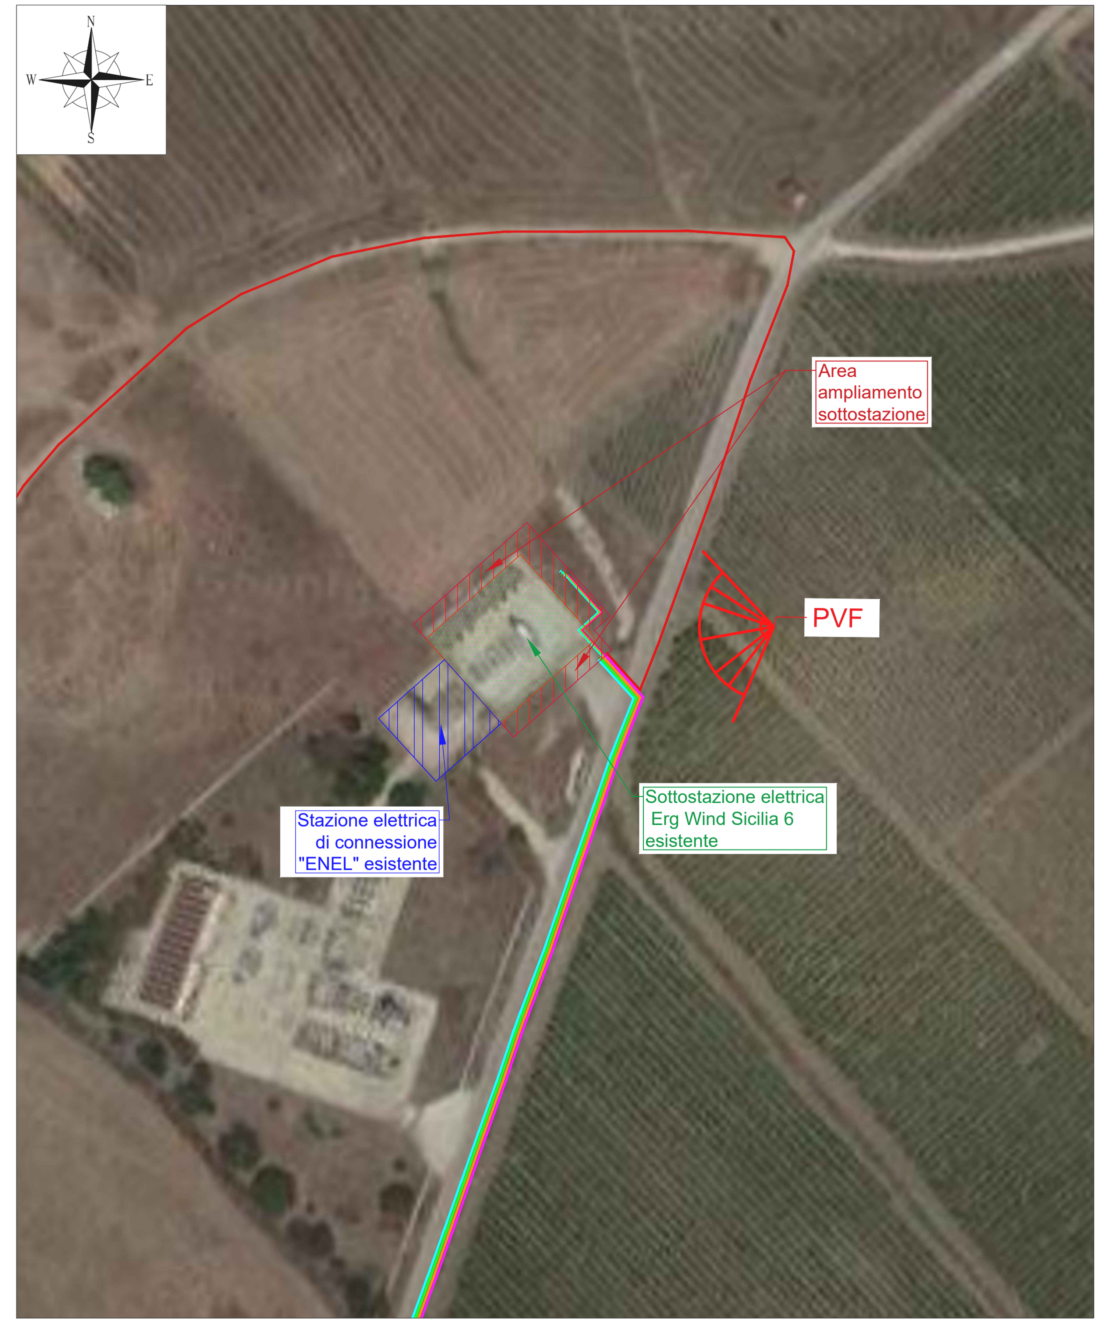

Inquadramento sottostazione su Ortofoto - Scala 1:1.000

PVF - Sottostazione elettrica ante operam

PVF - Sottostazione elettrica post operam

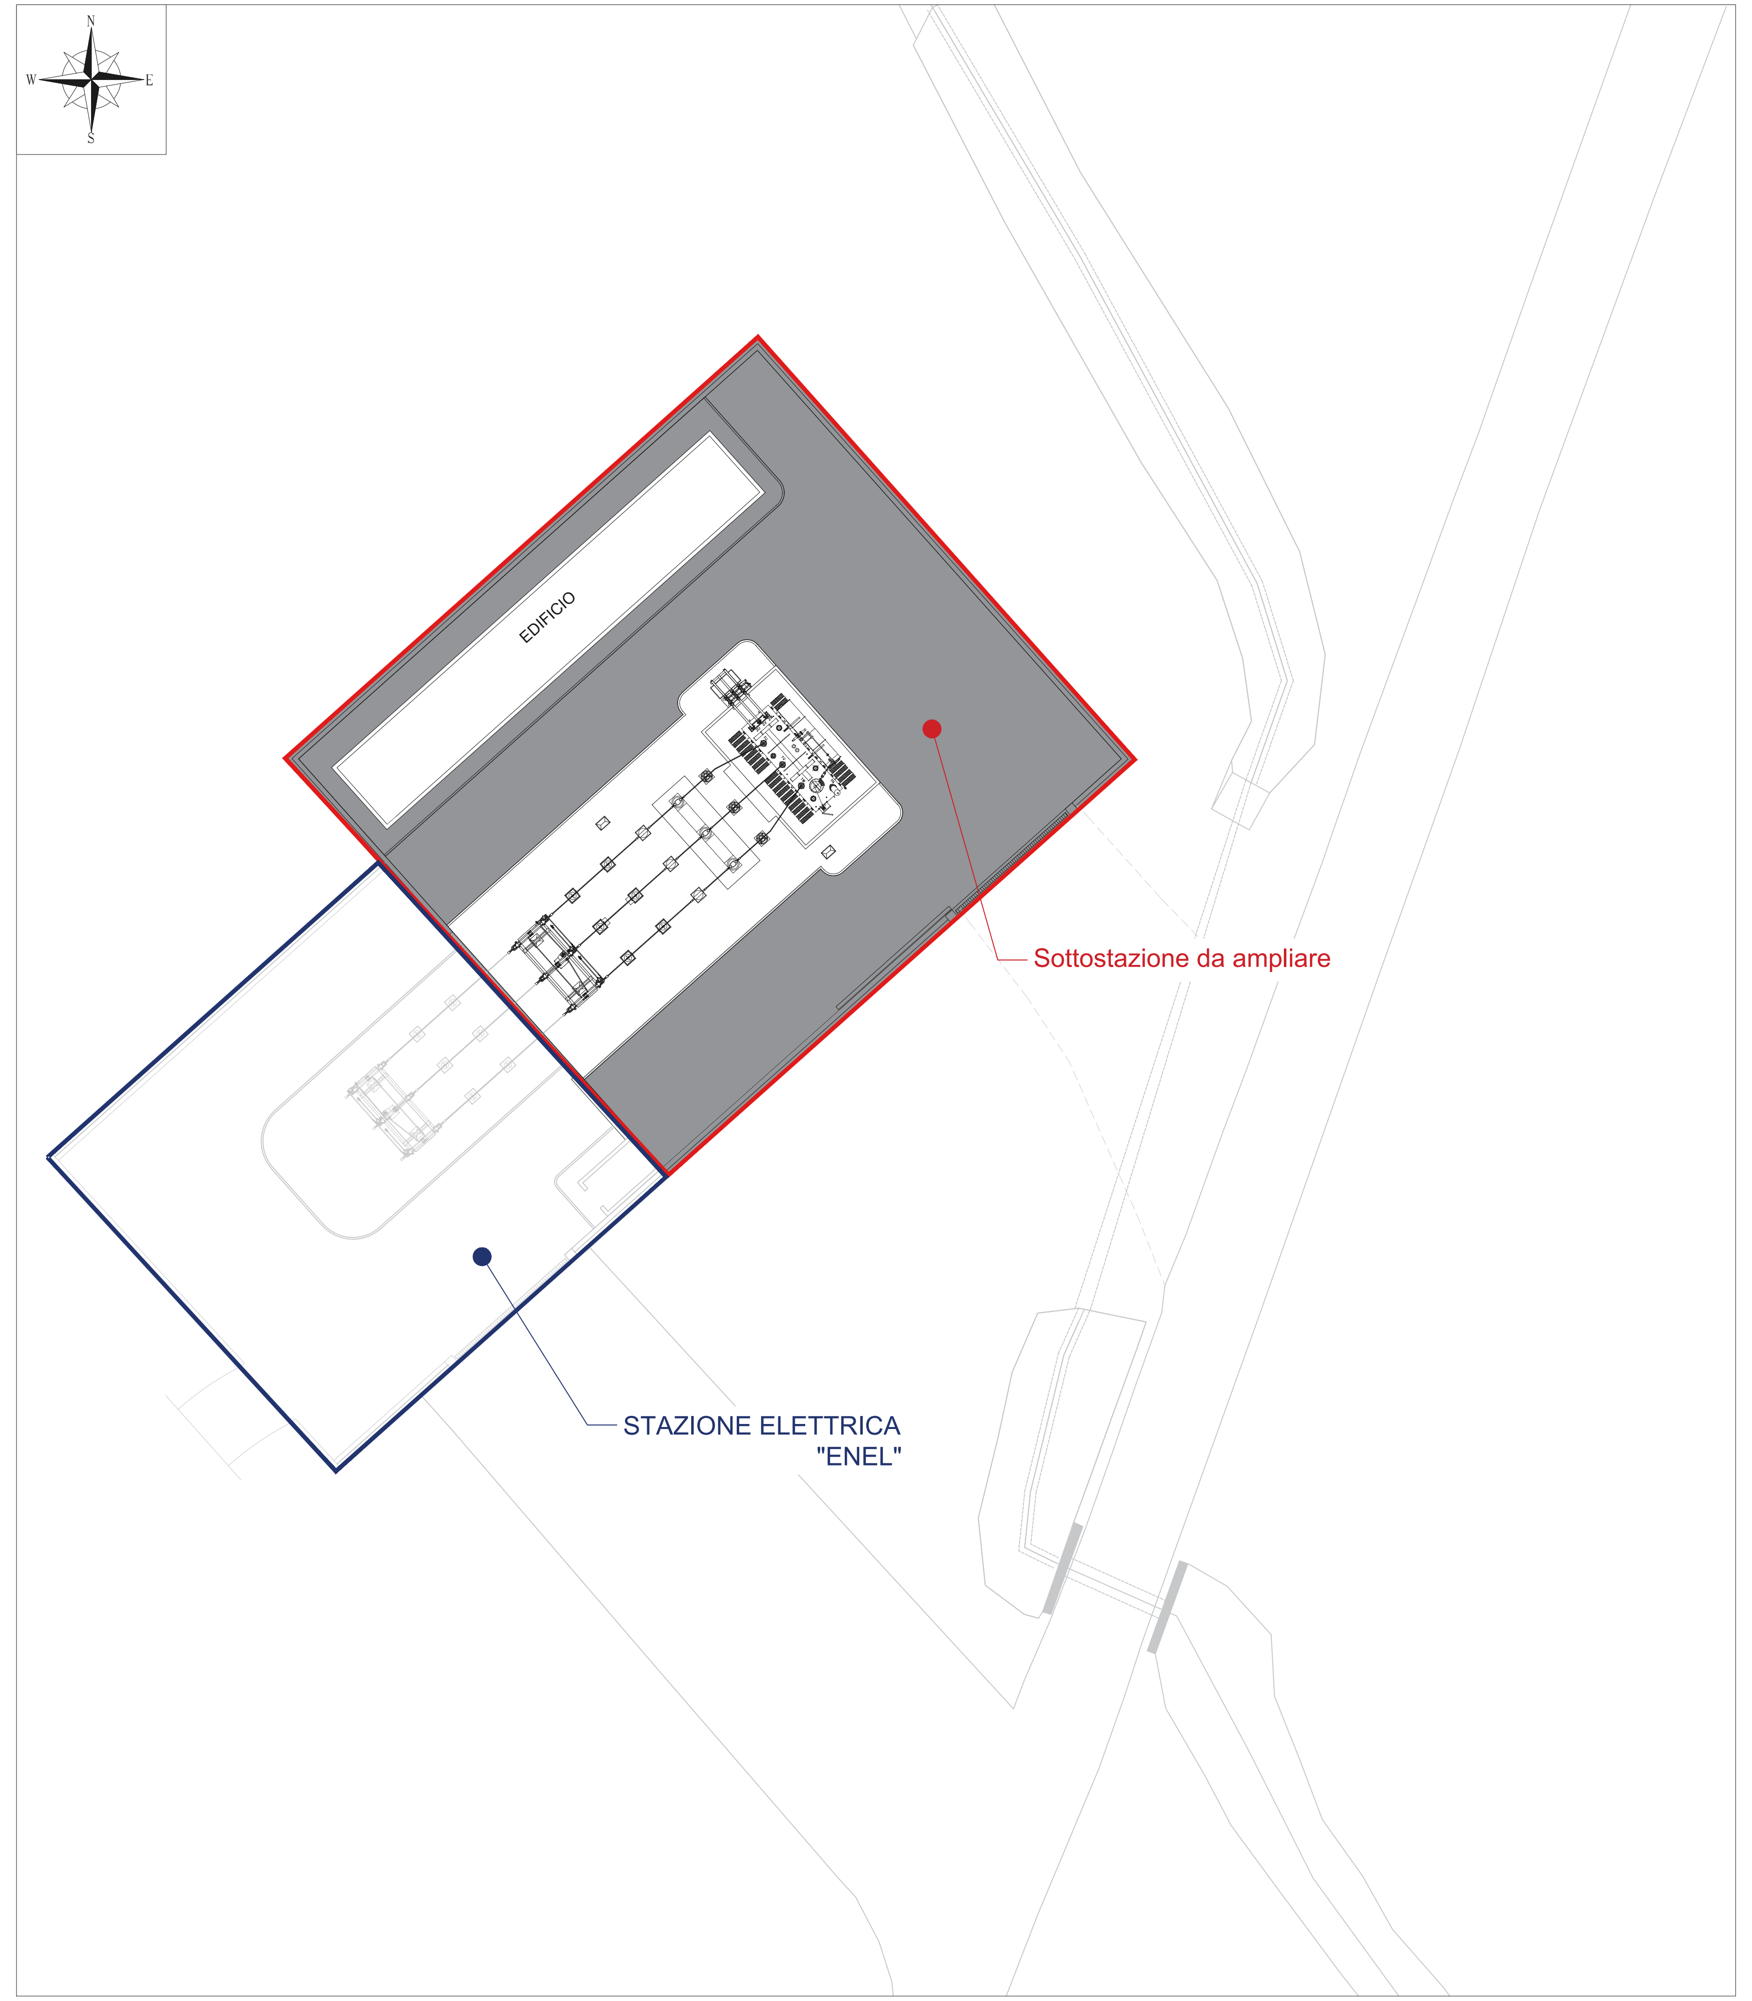

Planimetria SSE esistente- Scala 1:200

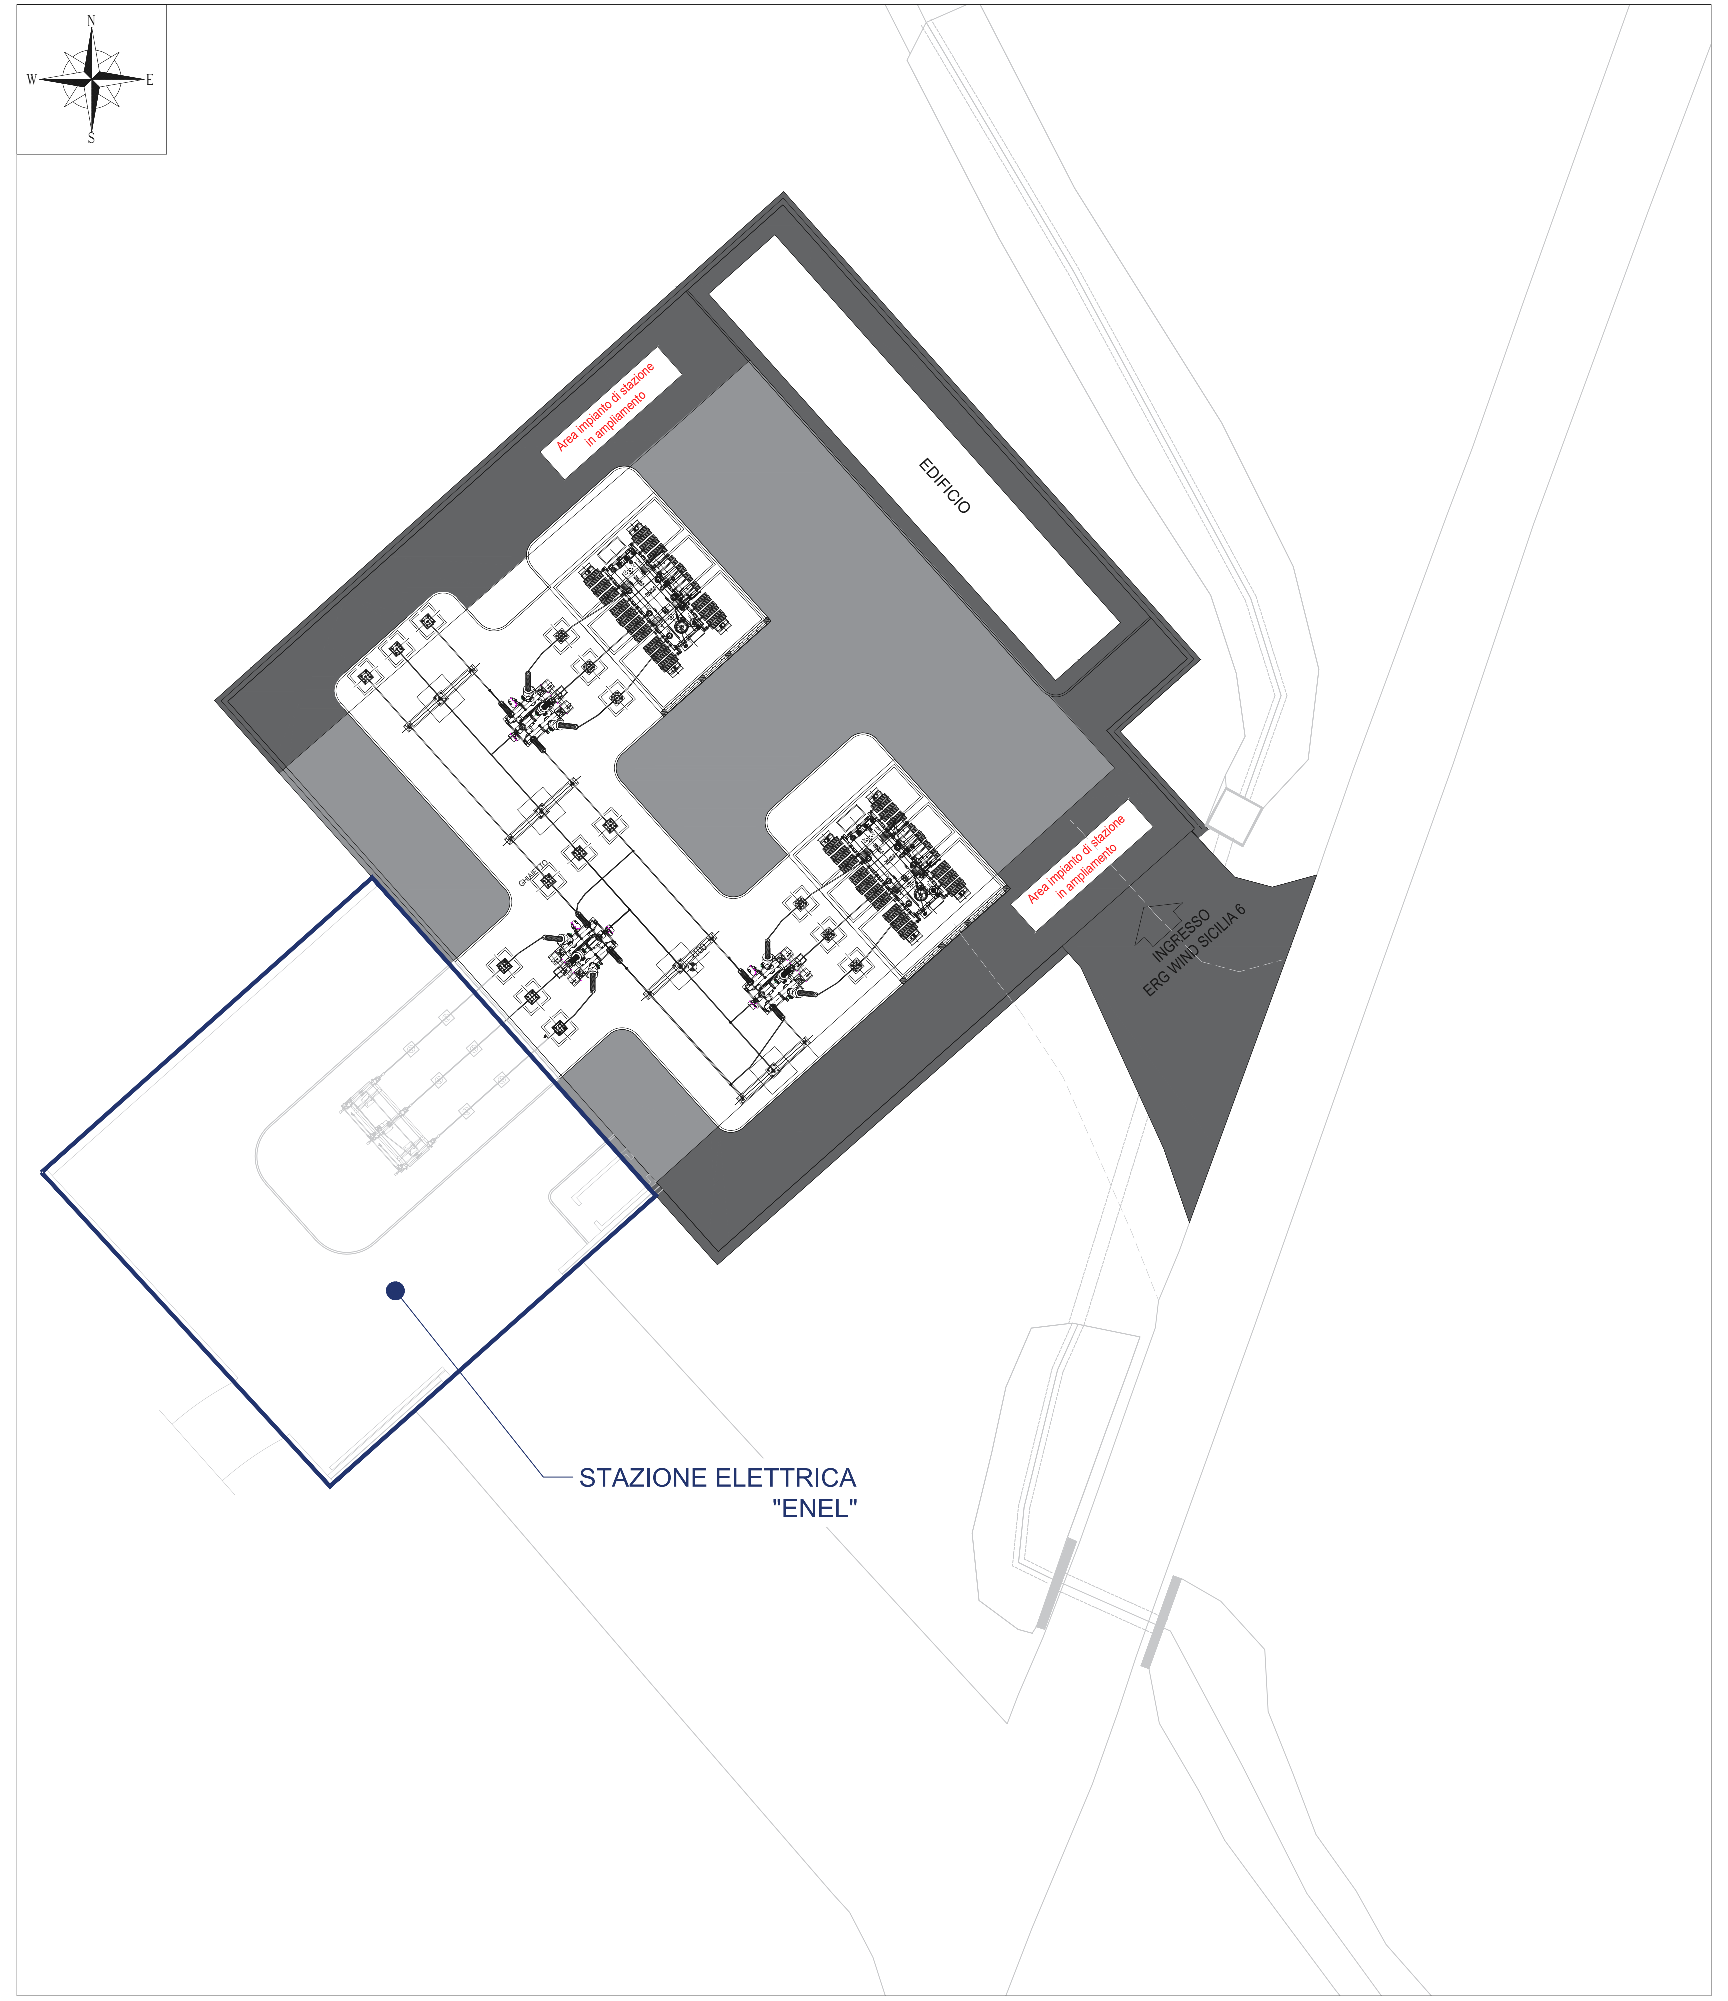

Planimetria SSE di progetto - Scala 1:200

SEZIONI TIPO VIE CAVO SU STRADE ASFALTATE

SCALA 1:10

SEZIONE CAVIDOTTI - TIPICO 1-A

CAVO CON AIR BAG

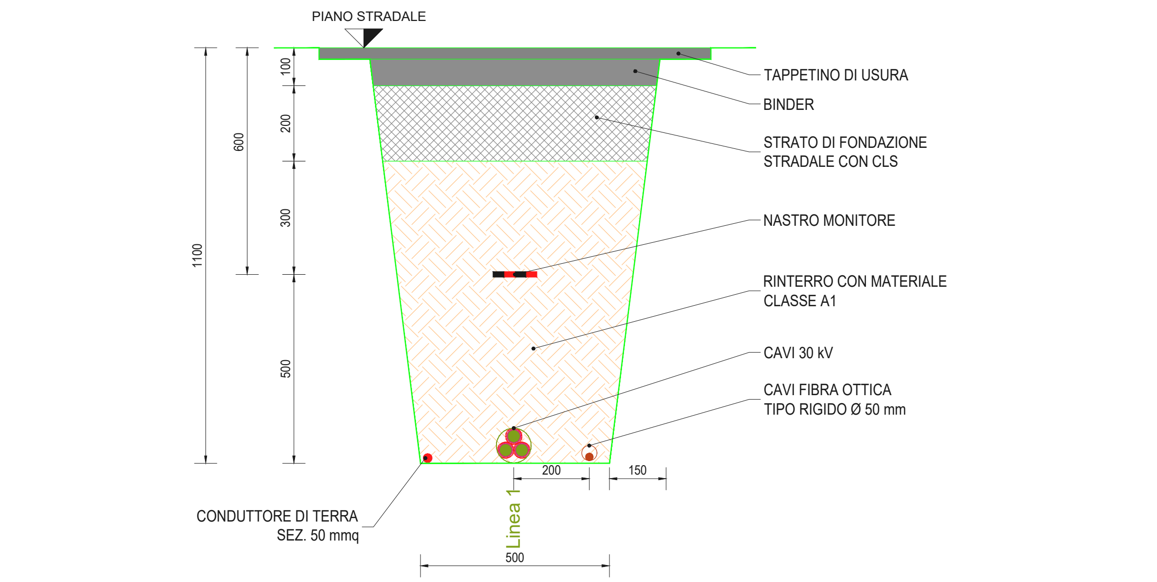

SEZIONE CAVIDOTTI - TIPICO 4-A

CAVO CON AIR BAG

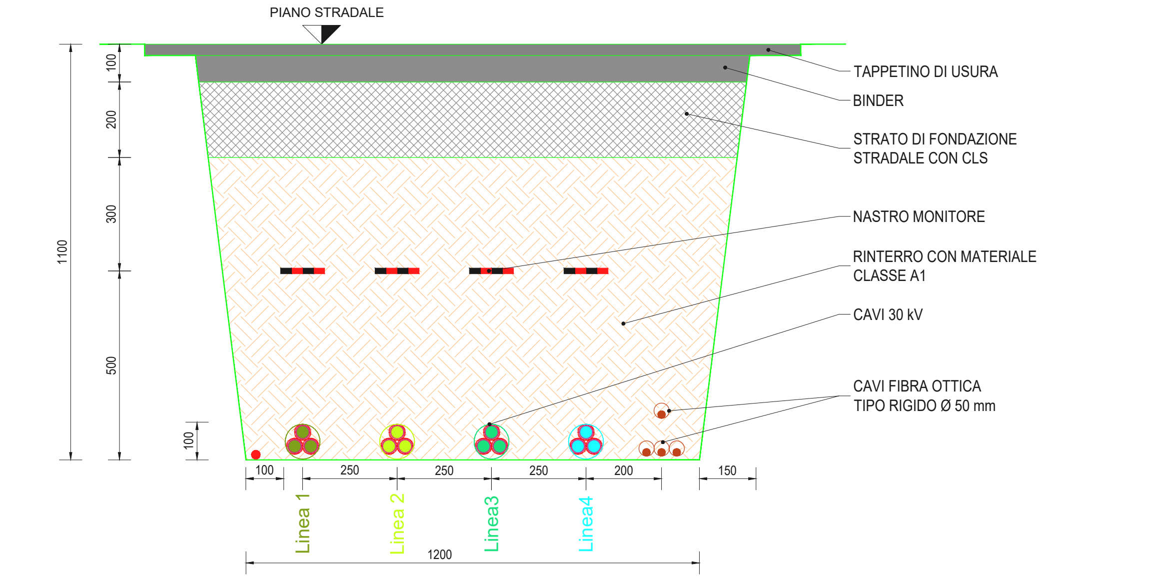

SEZIONE CAVIDOTTI - TIPICO 5-A

CAVO CON AIR BAG

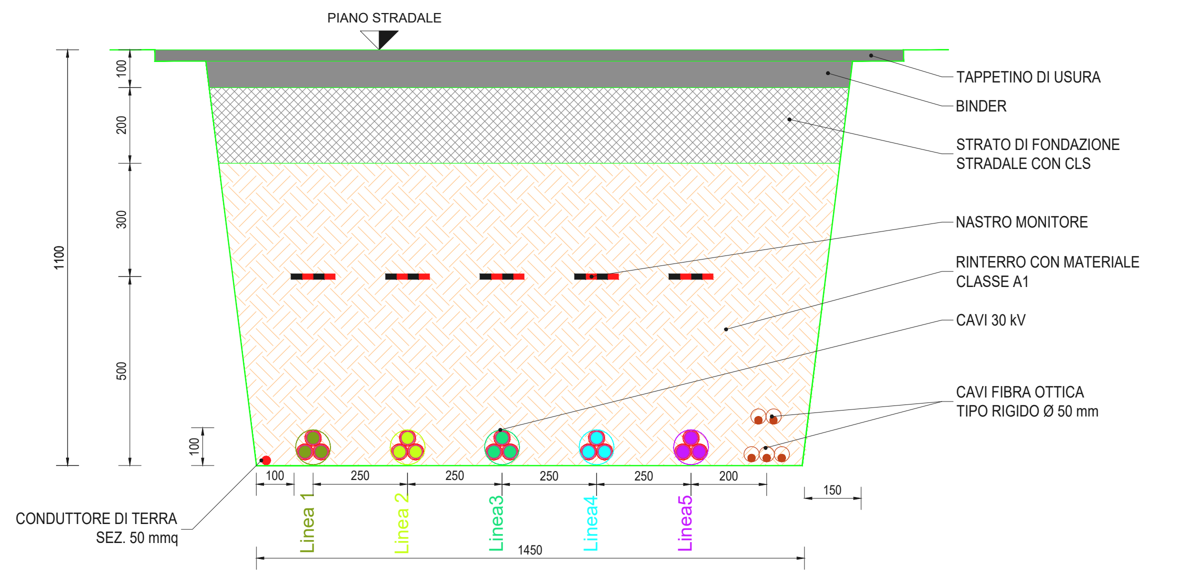

LEGENDA

- R-SA- X X — Posizione e nomenclatura dell'aerogeneratore di nuova realizzazione
- SSE — Posizione Sottostazione elettrica
- 1 Terna di cavi
- 2 Terne di cavi
- 3 Terne di cavi
- 5 Terne di cavi

N.B. la presenta tavola è identica alla tavola già consegnata ed avente codice SAL-ENG-TAV-0081_00

REGIONE SICILIA

Provincia di Trapani

COMUNI DI SALEMI E CASTELVETRANO

PROGETTO

POTENZIAMENTO PARCO EOLICO SALEMI-CASTELVETRANO

PROGETTO DEFINITIVO

COMMITTENTE

ERG Wind Sicilia 6

PROGETTISTA

Hydro Engineering s.s.
di Damiano e Mariano Galbo
via Rossotti, 39
91011 Alcamo (TP) Italy

ORDINE DEGLI INGEGNERI PROV. TRAPANI Ing. Mariano Galbo N. 724

OGGETTO DELL'ELABORATO

RISPOSTA ALLE RICHIESTE DI INTEGRAZIONE DEL MATTM
NOTA DVA. REGISTRO UFFICIALE U.0028892.20-12-2018
14 - MiBAC - ALLEGATO 7 - AREA SSE CONFRONTO ANTE E POST OPERAM

REV.	DATA	ATTIVITA'	REDATTO	VERIFICATO	APROVATO
0	04/03/2019	PRIMA EMISSIONE	LV	GL	MG

CODICE PROGETTISTA	DATA	SCALA	FORMATO	FOGLIO	CODICE COMMITTENTE IMP.	DISC.	TIPO DOC.	PROGR.	REV.
	Marzo 2019	1:10.000	A2x5	1 di 1	SAL	ENG	REL	0111	00

NOME FILE: SAL-ENG-REL-0111_00_(MiBAC-Allegato 7-SSE_ante_post_operam).dwg

ERG Wind Sicilia 6 S.r.l. si riserva tutti i diritti su questo documento che non può essere riprodotto neppure parzialmente senza la sua autorizzazione scritta.