


Legenda

Progetto

- Tratti in galleria
- Tratti in rilevato/trincea
- Tratti in viadotto

- Progetto 2017
- Studio di fattibilità 2013: soluzione 1
- Studio di fattibilità 2013: soluzione 2a
- Studio di fattibilità 2013: soluzione 2b
- Progetto 2003

Key Plan

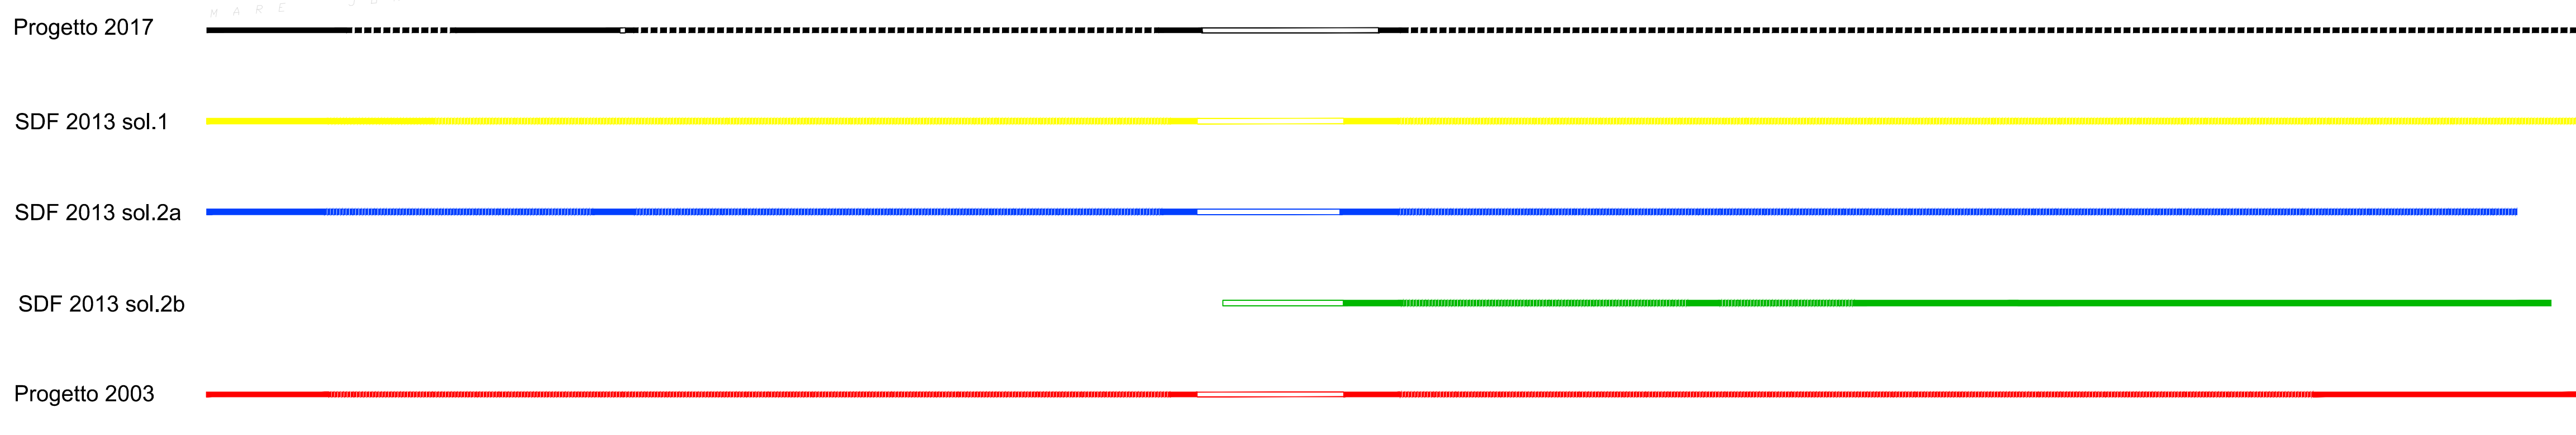

COMMITTENTE:

PROGETTAZIONE:

DIRETTRICE FERROVIARIA MESSINA - CATANIA - PALERMO
ARCHITETTURA, AMBIENTE E TERRITORIO

PROGETTO DEFINITIVO

RADDOPPIO DELLA TRATTA GIAMPILIERI - FIUMEFREDDO

STUDIO DI IMPATTO AMBIENTALE
 ALTERNATIVE DI TRACCIATO. Tavola 1 di 3

SCALA : 1:25.000

COMMESSA LOTTO FASE ENTE TIPO DOC. OPERA/DISCIPLINA PROGR. REV.

RS2S 00 D 22 N3 SA0000 001 A

Revis.	Descrizione	Redatto	Data	Verificato	Data	Approvato	Data	Autorizzato	Data
A	Riscontro alla richiesta di integrazioni	F. Petrelli	Marzo 2019	G. Dajelli	Marzo 2019	P. Carlesimo	Marzo 2019	D.L. ...	2019

File: RS2S00D22N3SA000001A.dwg n. Elab.: