


Tavolo Tecnico:
Area oggetto della variante Ali

- Legenda**
- Progetto**
- Tratti in galleria
 - Tratti in rilevato/trincea
 - Tratti in viadotto
- Progetto 2017
 - Studio di fattibilità 2013: soluzione 1
 - Studio di fattibilità 2013: soluzione 2a
 - Studio di fattibilità 2013: soluzione 2b
 - Progetto 2003

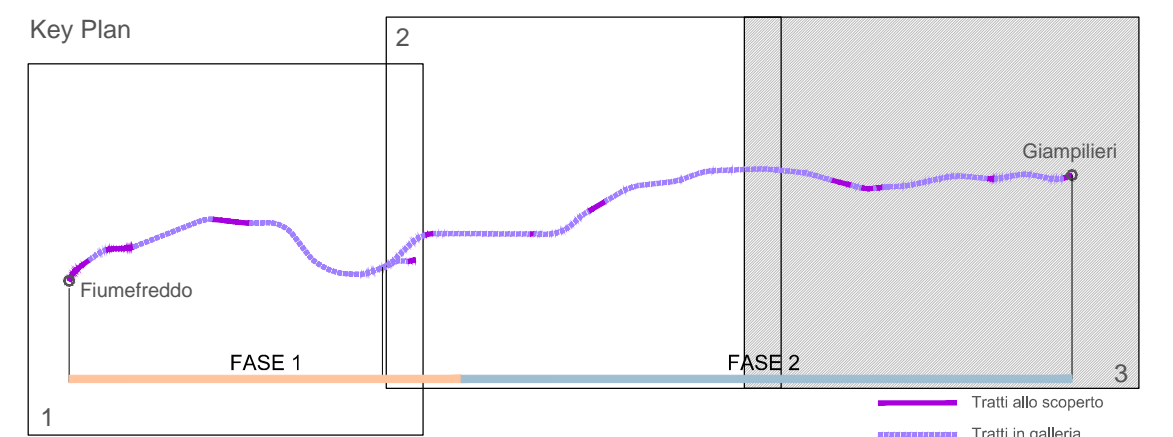

COMMITTENTE:

PROGETTAZIONE:

DIRETTRICE FERROVIARIA MESSINA - CATANIA - PALERMO
ARCHITETTURA, AMBIENTE E TERRITORIO
PROGETTO DEFINITIVO

RADDOPPIO DELLA TRATTA GIAMPILIERI - FIUMEFREDDO

STUDIO DI IMPATTO AMBIENTALE
ALTERNATIVE DI TRACCIATO. Tavola 3 di 3

SCALA :
1:25.000

COMMESSA	LOTTO	FASE	ENTE	TIPO DOC.	OPERA/DISCIPLINA	PROGR.	REV.
RS2S	00	D	22	N3	SA0000	003	A

Revis.	Descrizione	Redatto	Data	Verificato	Data	Approvato	Data	Autorizzato	Data
A	Riscontro alla richiesta di integrazioni	F. Petrelli	Marzo 2019	G. Dajelli	Marzo 2019	P. Gallesimo	Marzo 2019	D. L.