



PROSPETTO

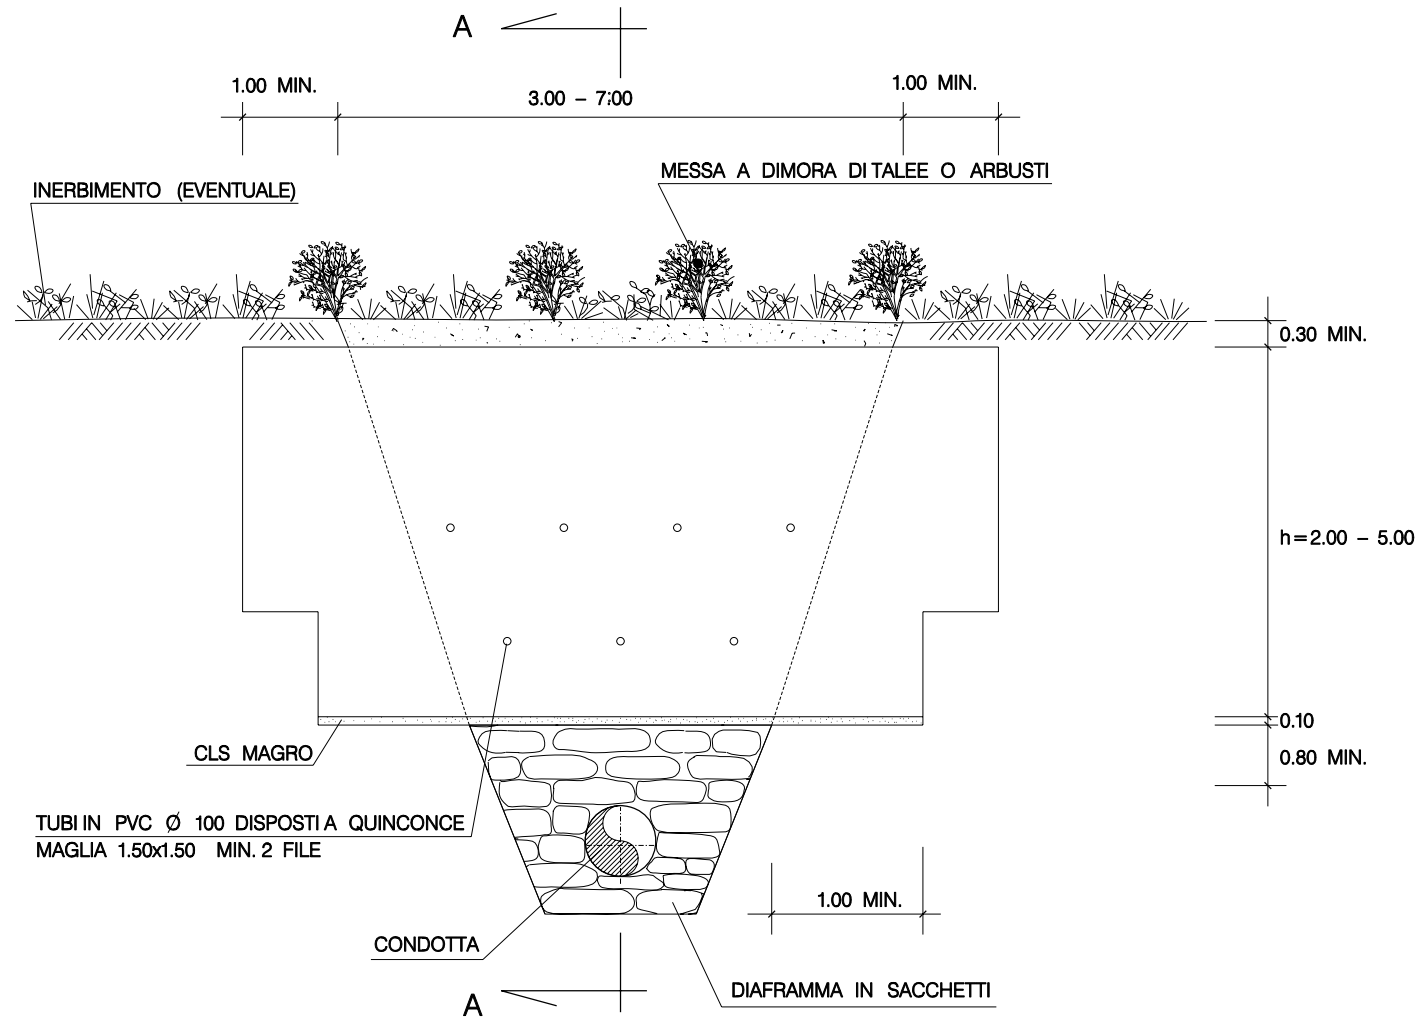

SEZIONE A-A

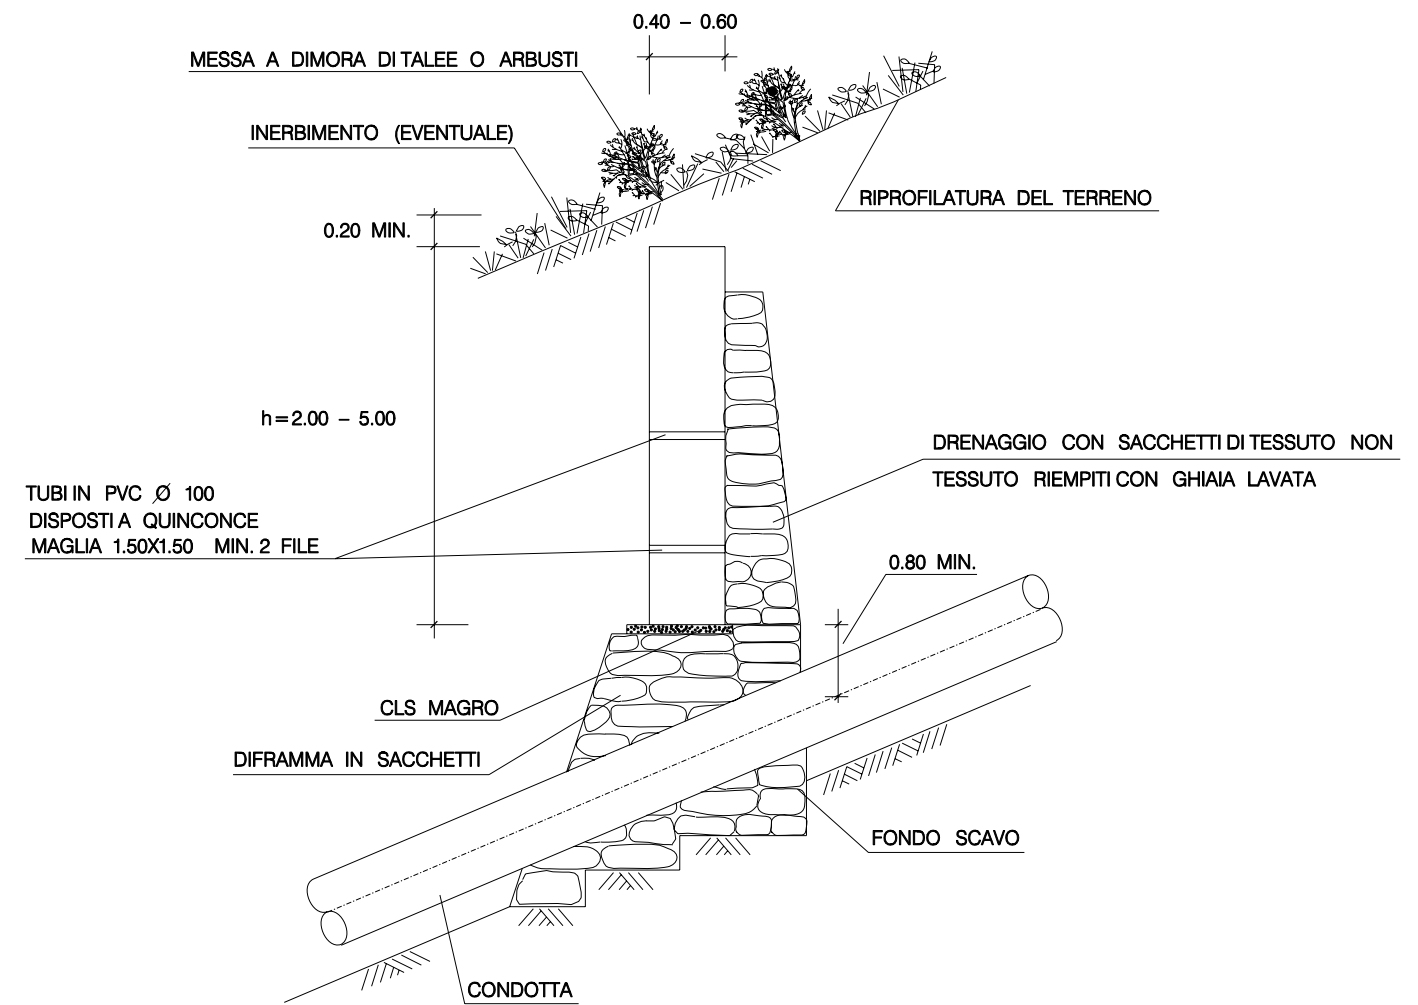

SCHEMA DIMENSIONALE	h (m)	
	MIN.	MAX
A		≤ 2.50
B	> 2.50	≤ 3.50
C	> 3.50	≤ 4.50
D	> 4.50	

REV.	DATA	DESCRIZIONE	ELABORATO	VERIFICATO	APPROVATO
0	15/01/07	Emissione	Lanni	Casati	Lanni
		Proprietario	Progettista		
METANODOTTO: SULMONA - ORICOLA DN 1200 (48") P 75 bar			COMM. 655316		
			INDICE		
			SCALA		
TRAVE DI CONTENIMENTO IN C.A.			SOSTITUISCE IL SOSTITUITO DAL		