


GALLERIA DI LINEA

SCALA 1:50


PROFILO LONGITUDINALE
AVANZAMENTO

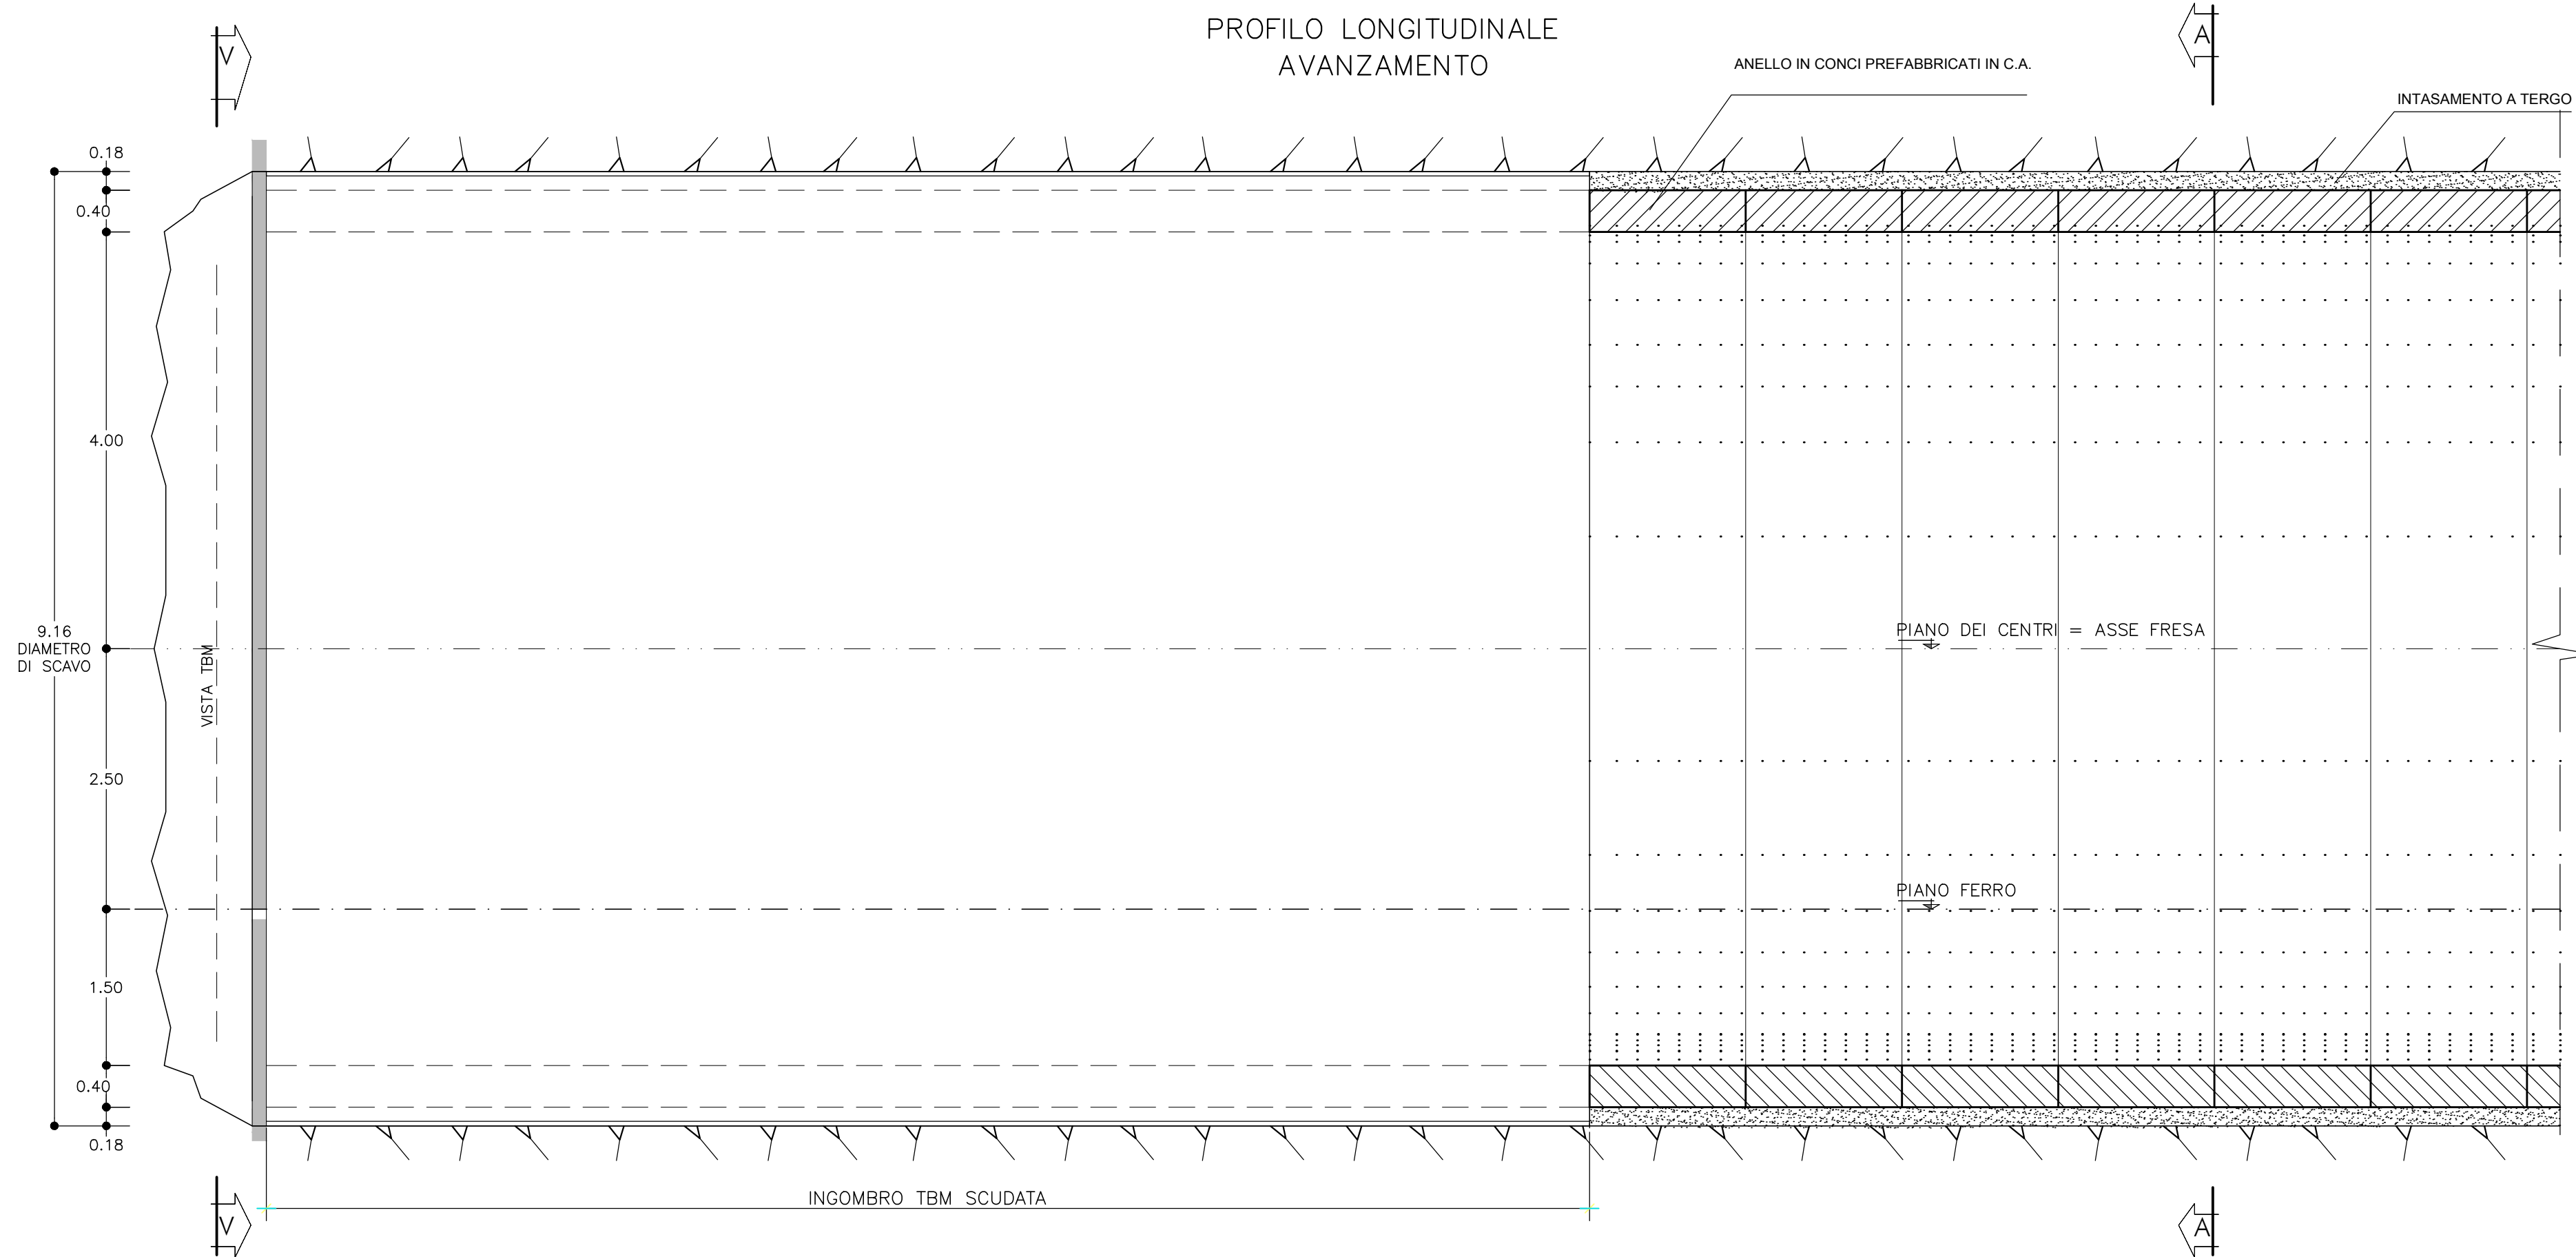

SEZIONE A-A

SCALA 1:50

A SINGOLO BINARIO

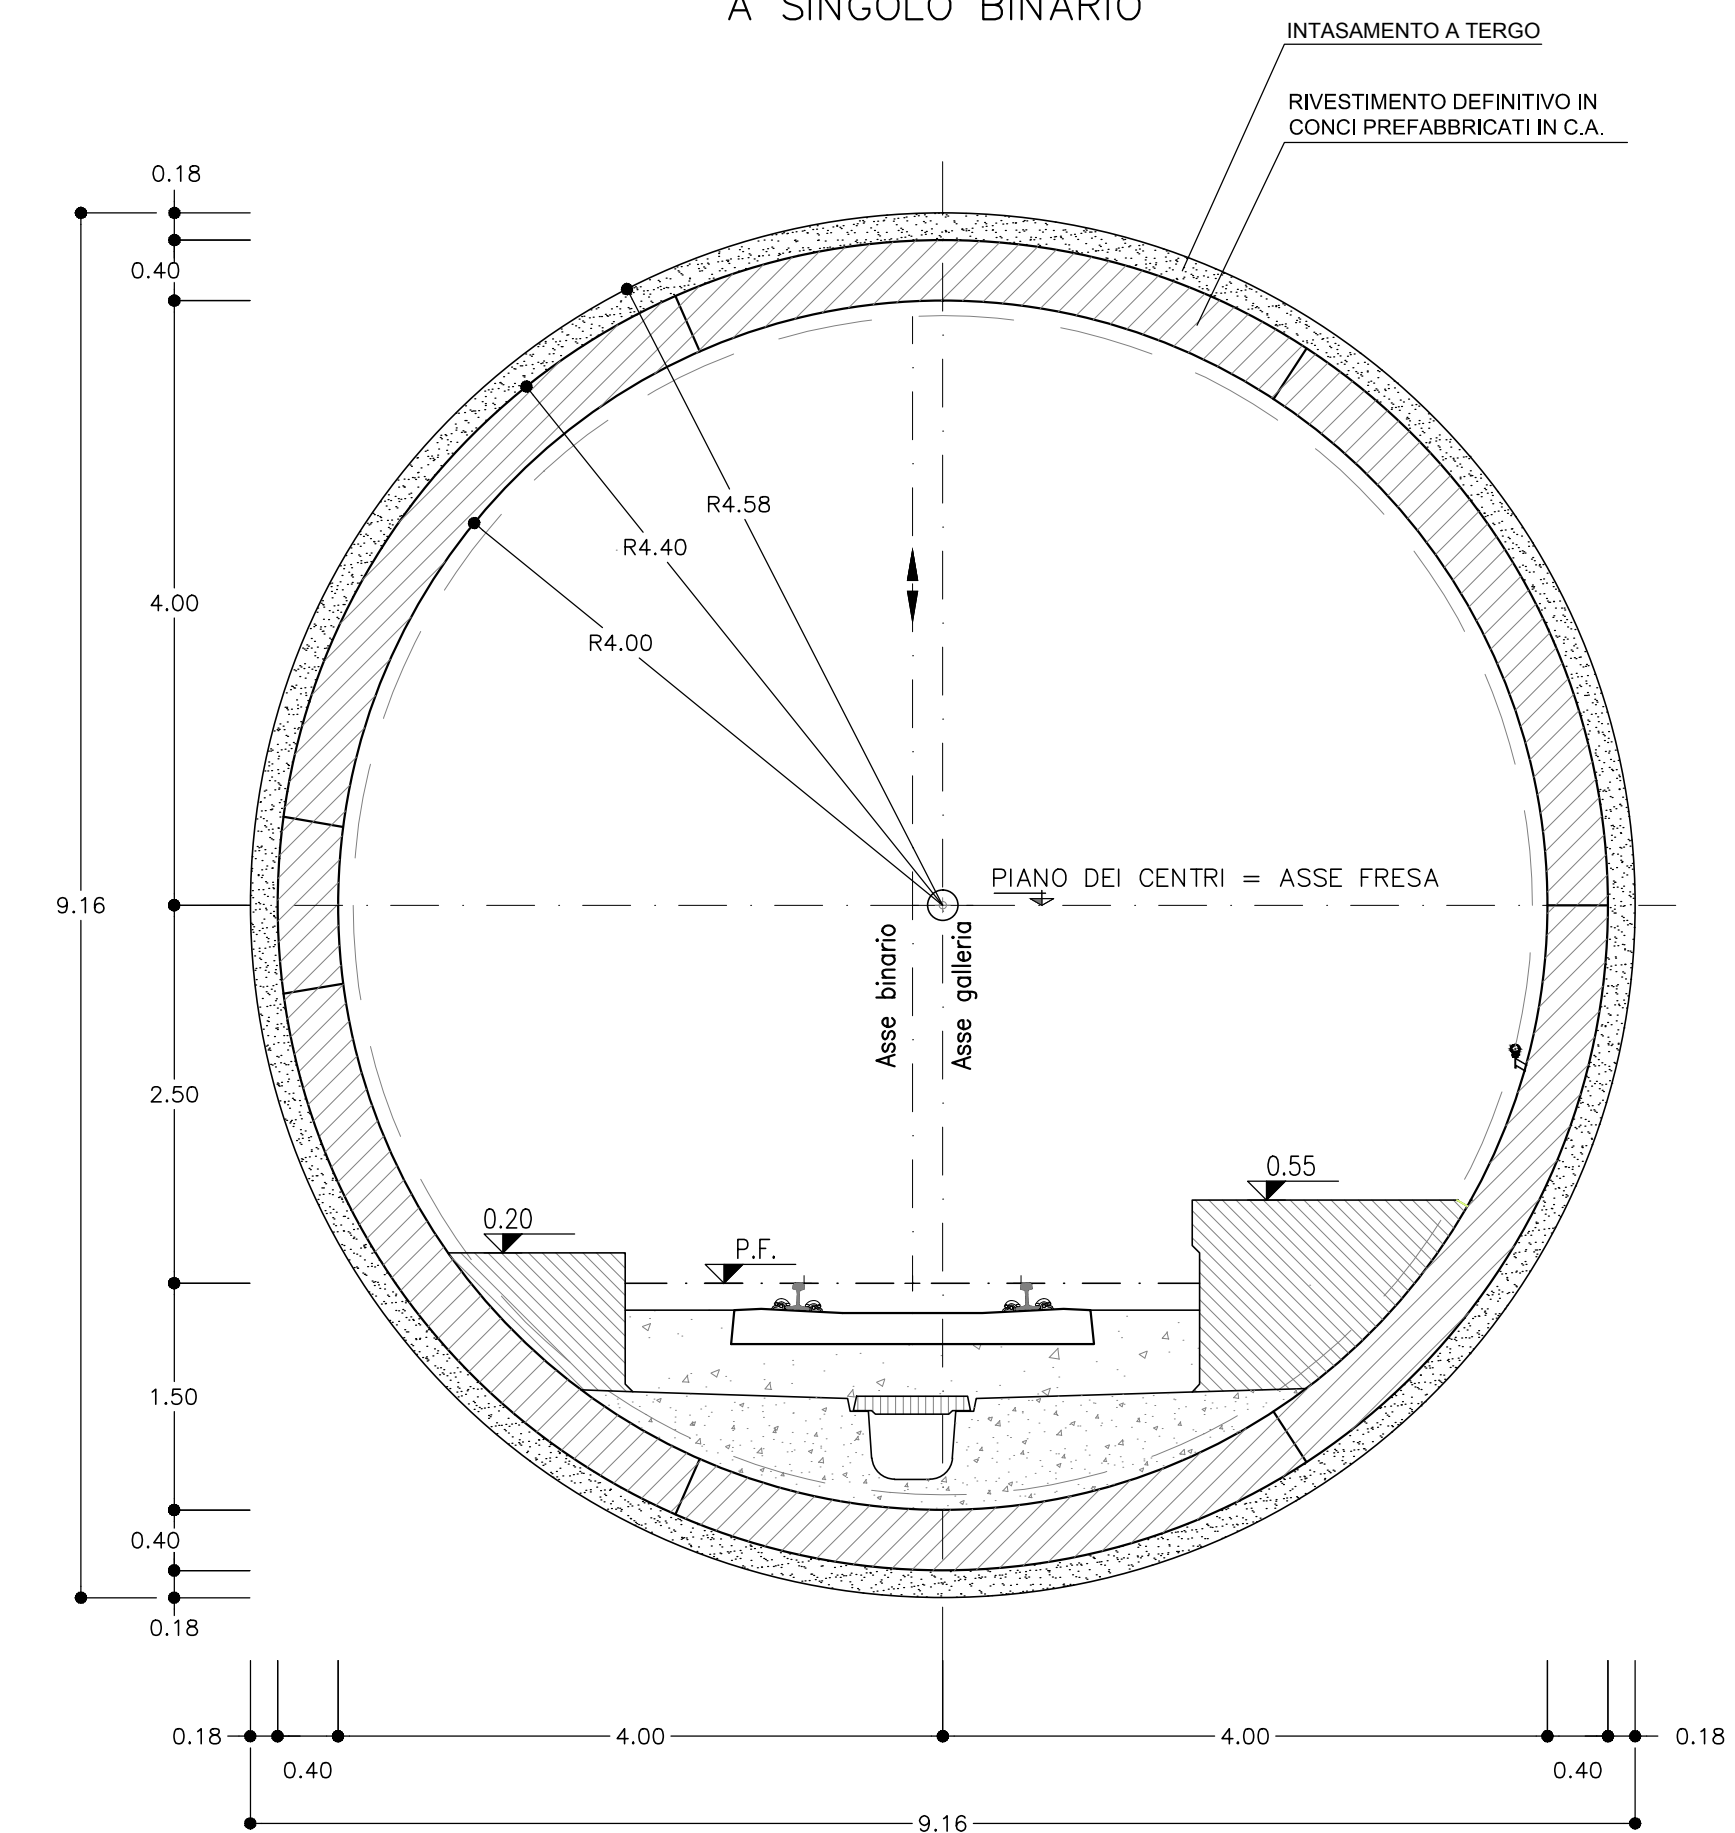

VISTA V-V

TBM SCUDATA

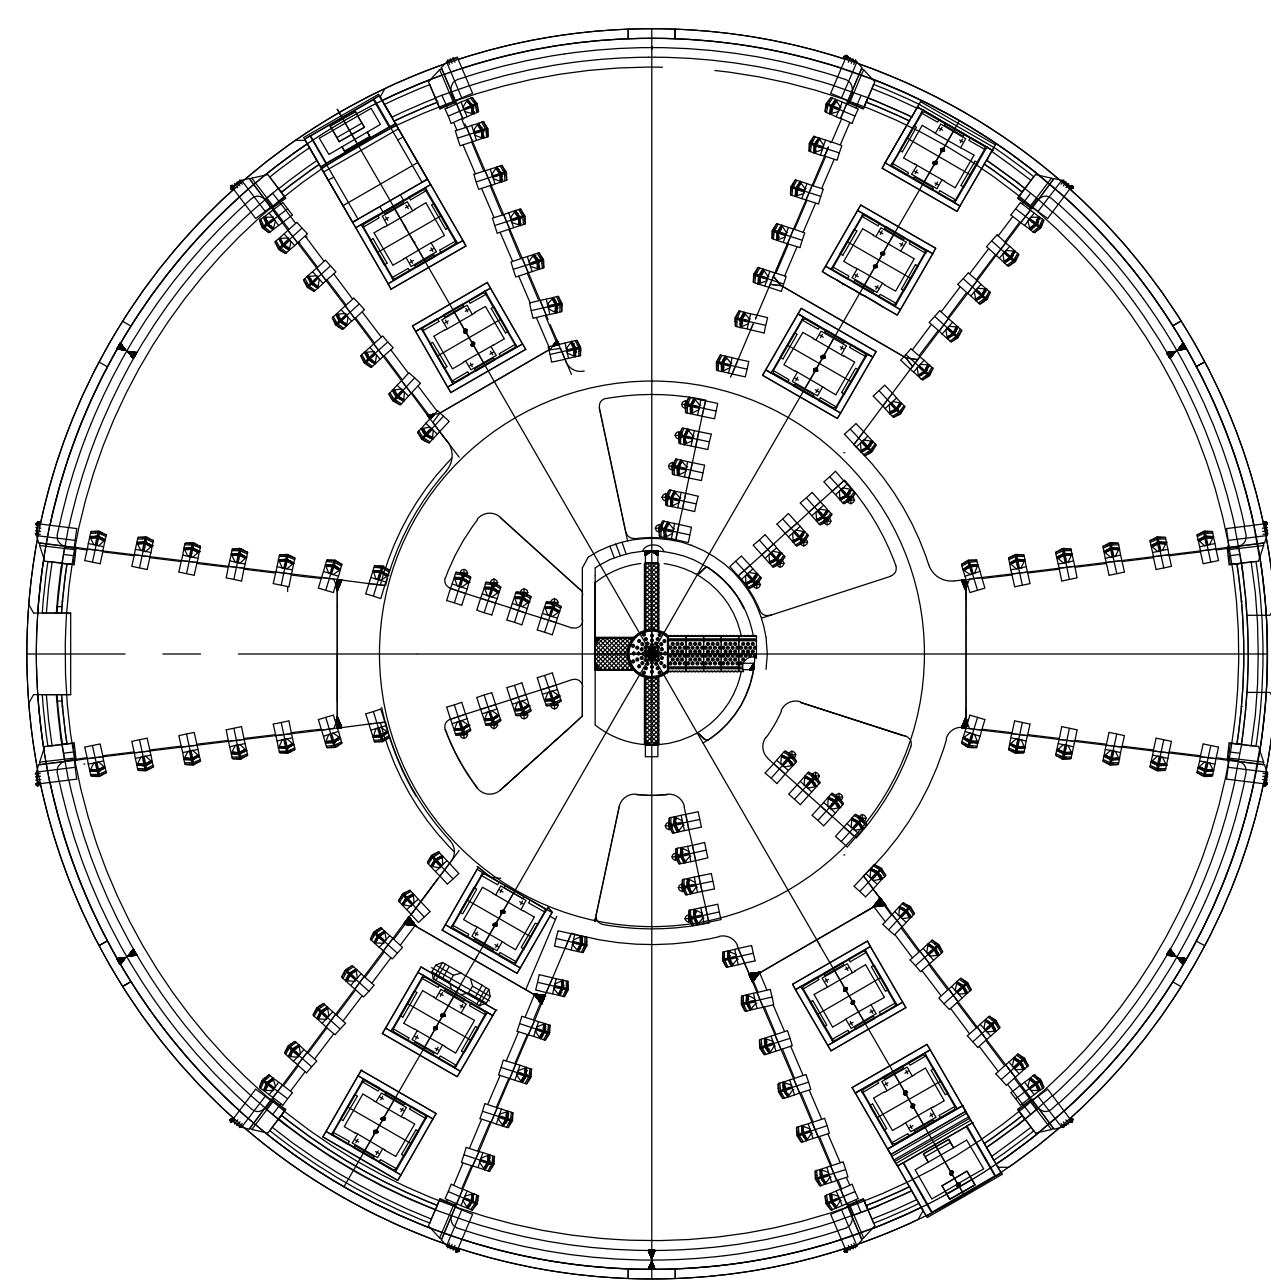


TABELLA MATERIALI

CLS STRUTTURALE
C 35/45
ACCIAIO C.A.
B 450C

LEGENDA

P.C. Piano dei centri
P.F. Piano del ferro
P.S. Piano di scavo

COMMITTENTE:



PROGETTAZIONE:



**DIRETTRICE FERROVIARIA MESSINA - CATANIA - PALERMO
UO GALLERIE**

PROGETTO DEFINITIVO

**RADDOPPIO DELLA TRATTA GIAMPILIERI - FIUMEFREDDO
Lotto 1: Fiumefreddo (i) - Taormina (i) / Letojanni**

ELABORATI GENERALI

Gallerie di linea a singolo binario - Scavo meccanizzato - Sezione tipo di avanzamento e carpenteria anello

SCALA :

1:50

COMMESSA LOTTO FASE ENTE TIPO DOC. OPERA/DISCIPLINA Progr. REV.

RS2S 01 D 07 BB GN0000 015 B

Revis.	Descrizione	Redatto	Data	Verificato	Data	Approvato	Data	Autorizzato	Data
B	Consegna al CSLLPP	E. Frangilli	Gen. 2018	M. Ricci	Gen. 2018	P. Carlesimo	Gen. 2018	A. Sciotto	Gen. 2018