



### SEZIONE E-E

SCALA 1:200  
SEZIONE LONGITUDINALE  
BINARIO PARI

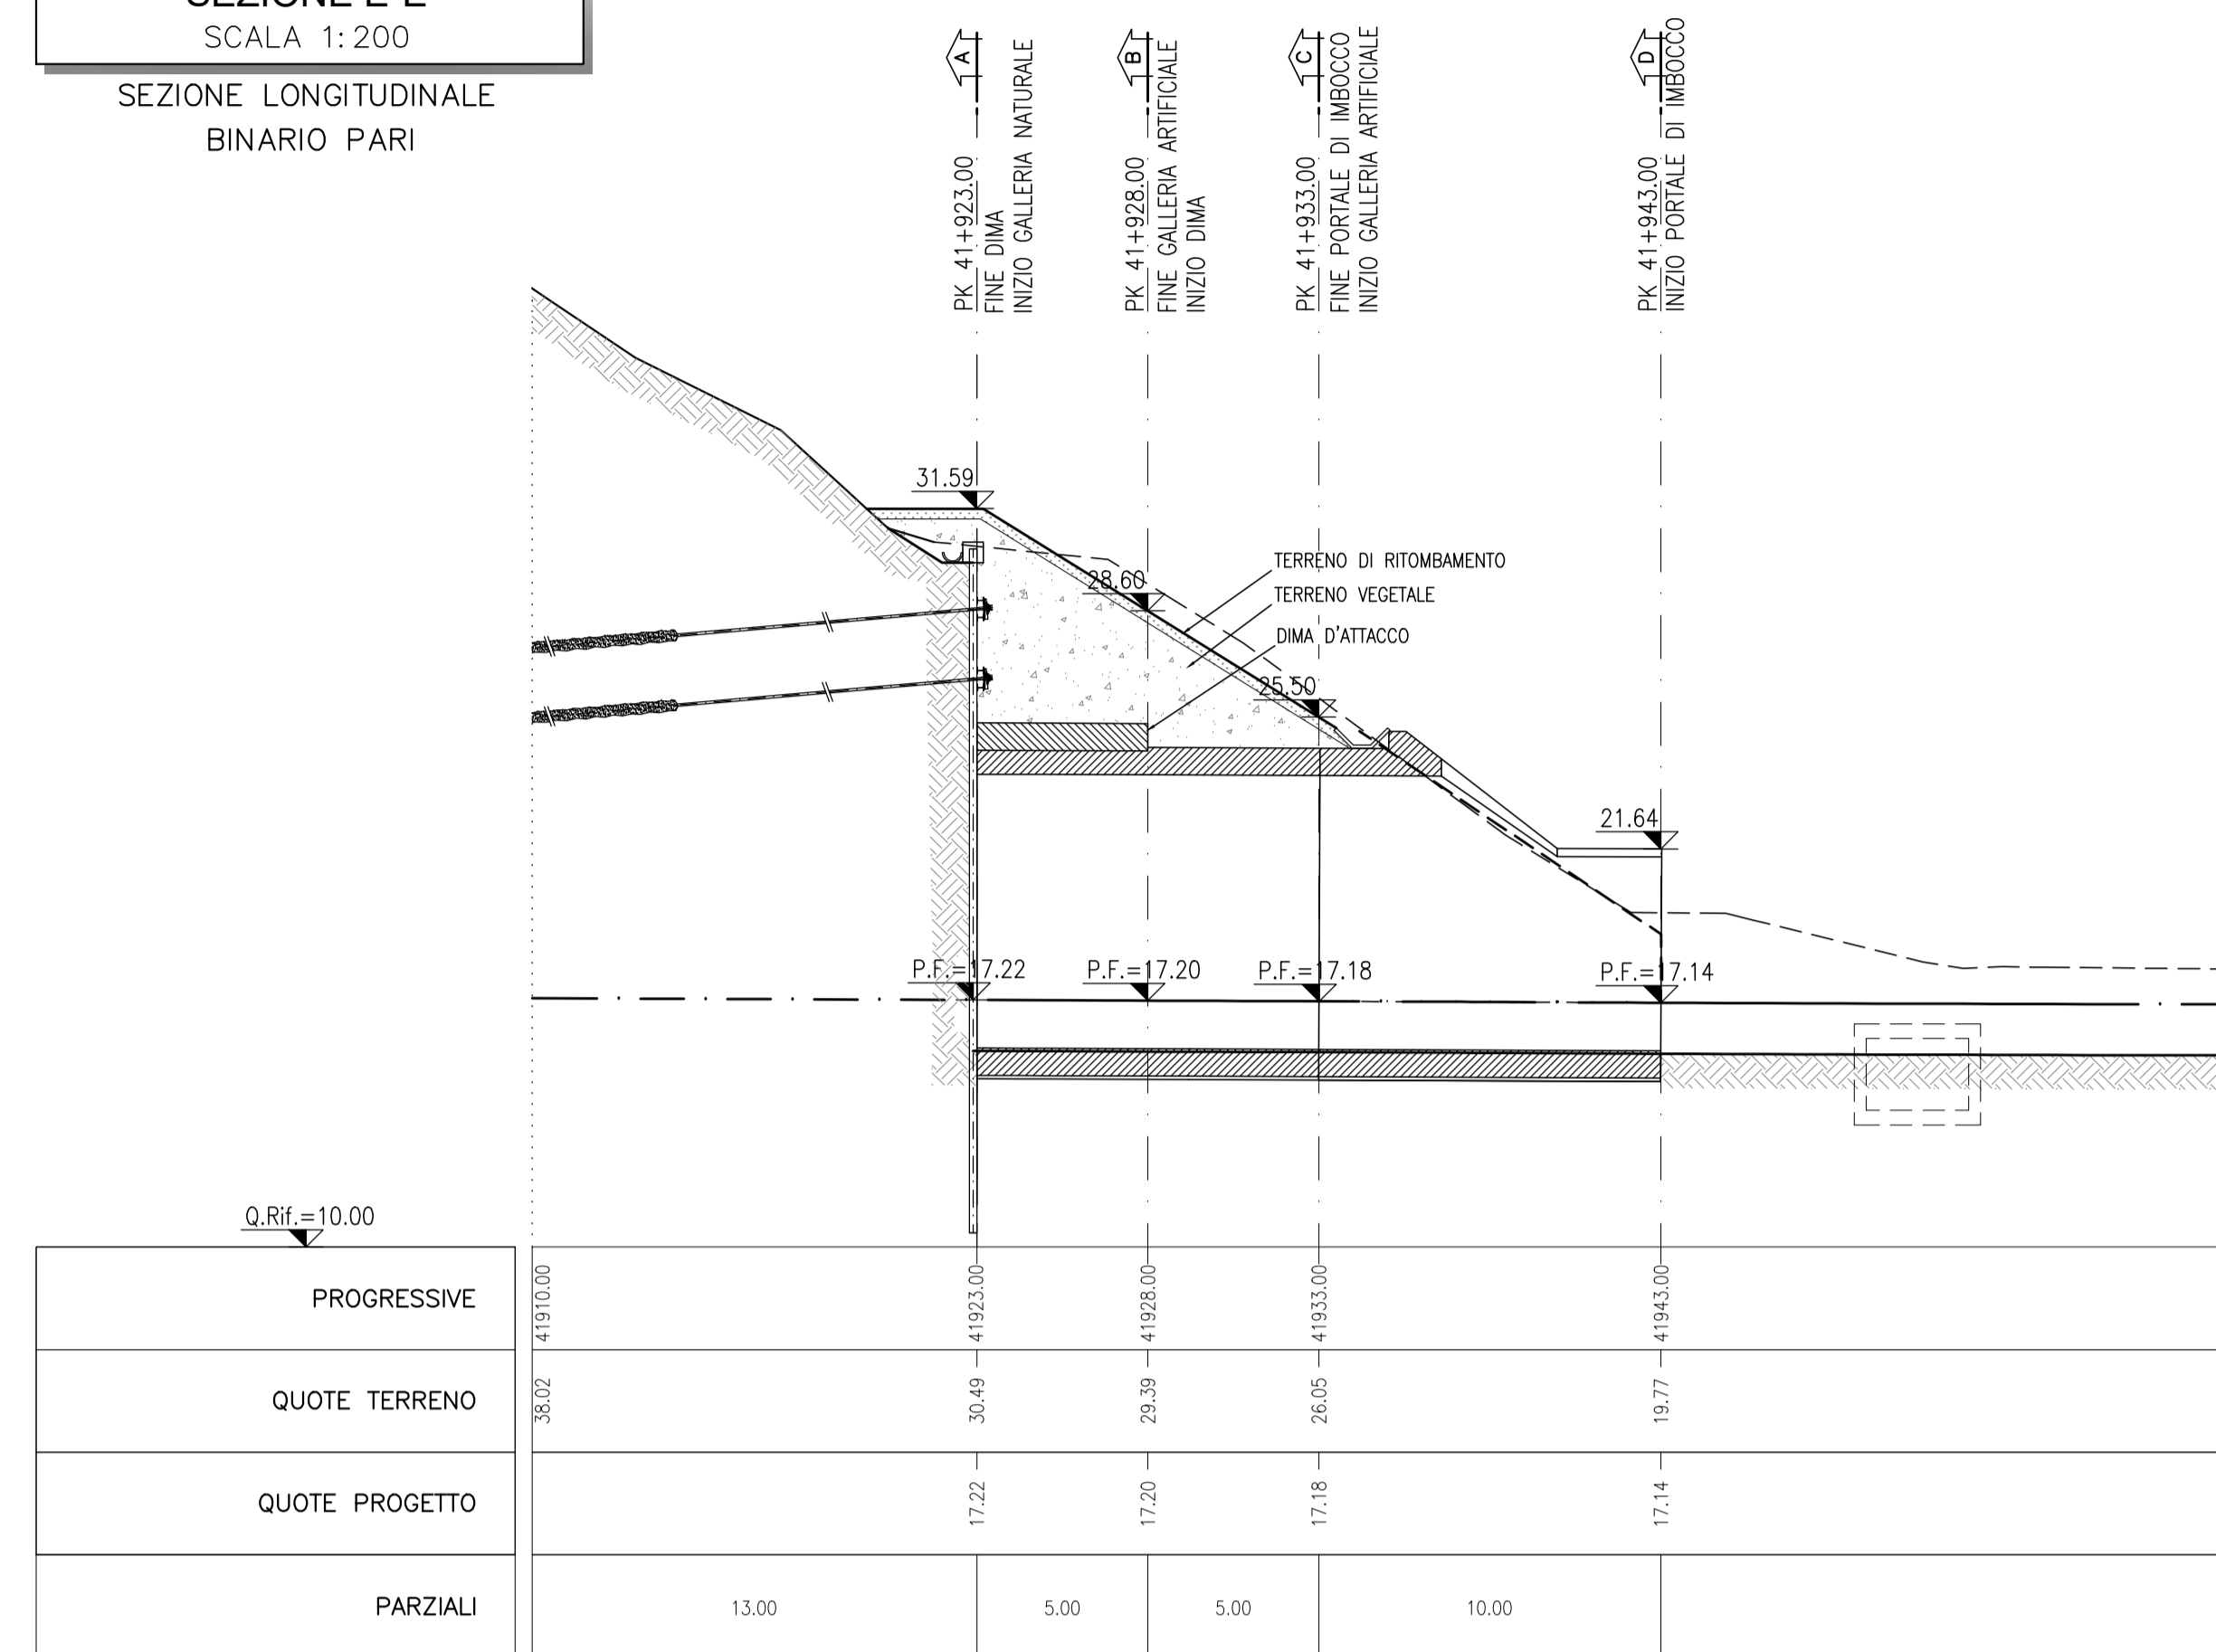

### SEZIONE F-F

SCALA 1:200  
SEZIONE LONGITUDINALE  
BINARIO DISPARI

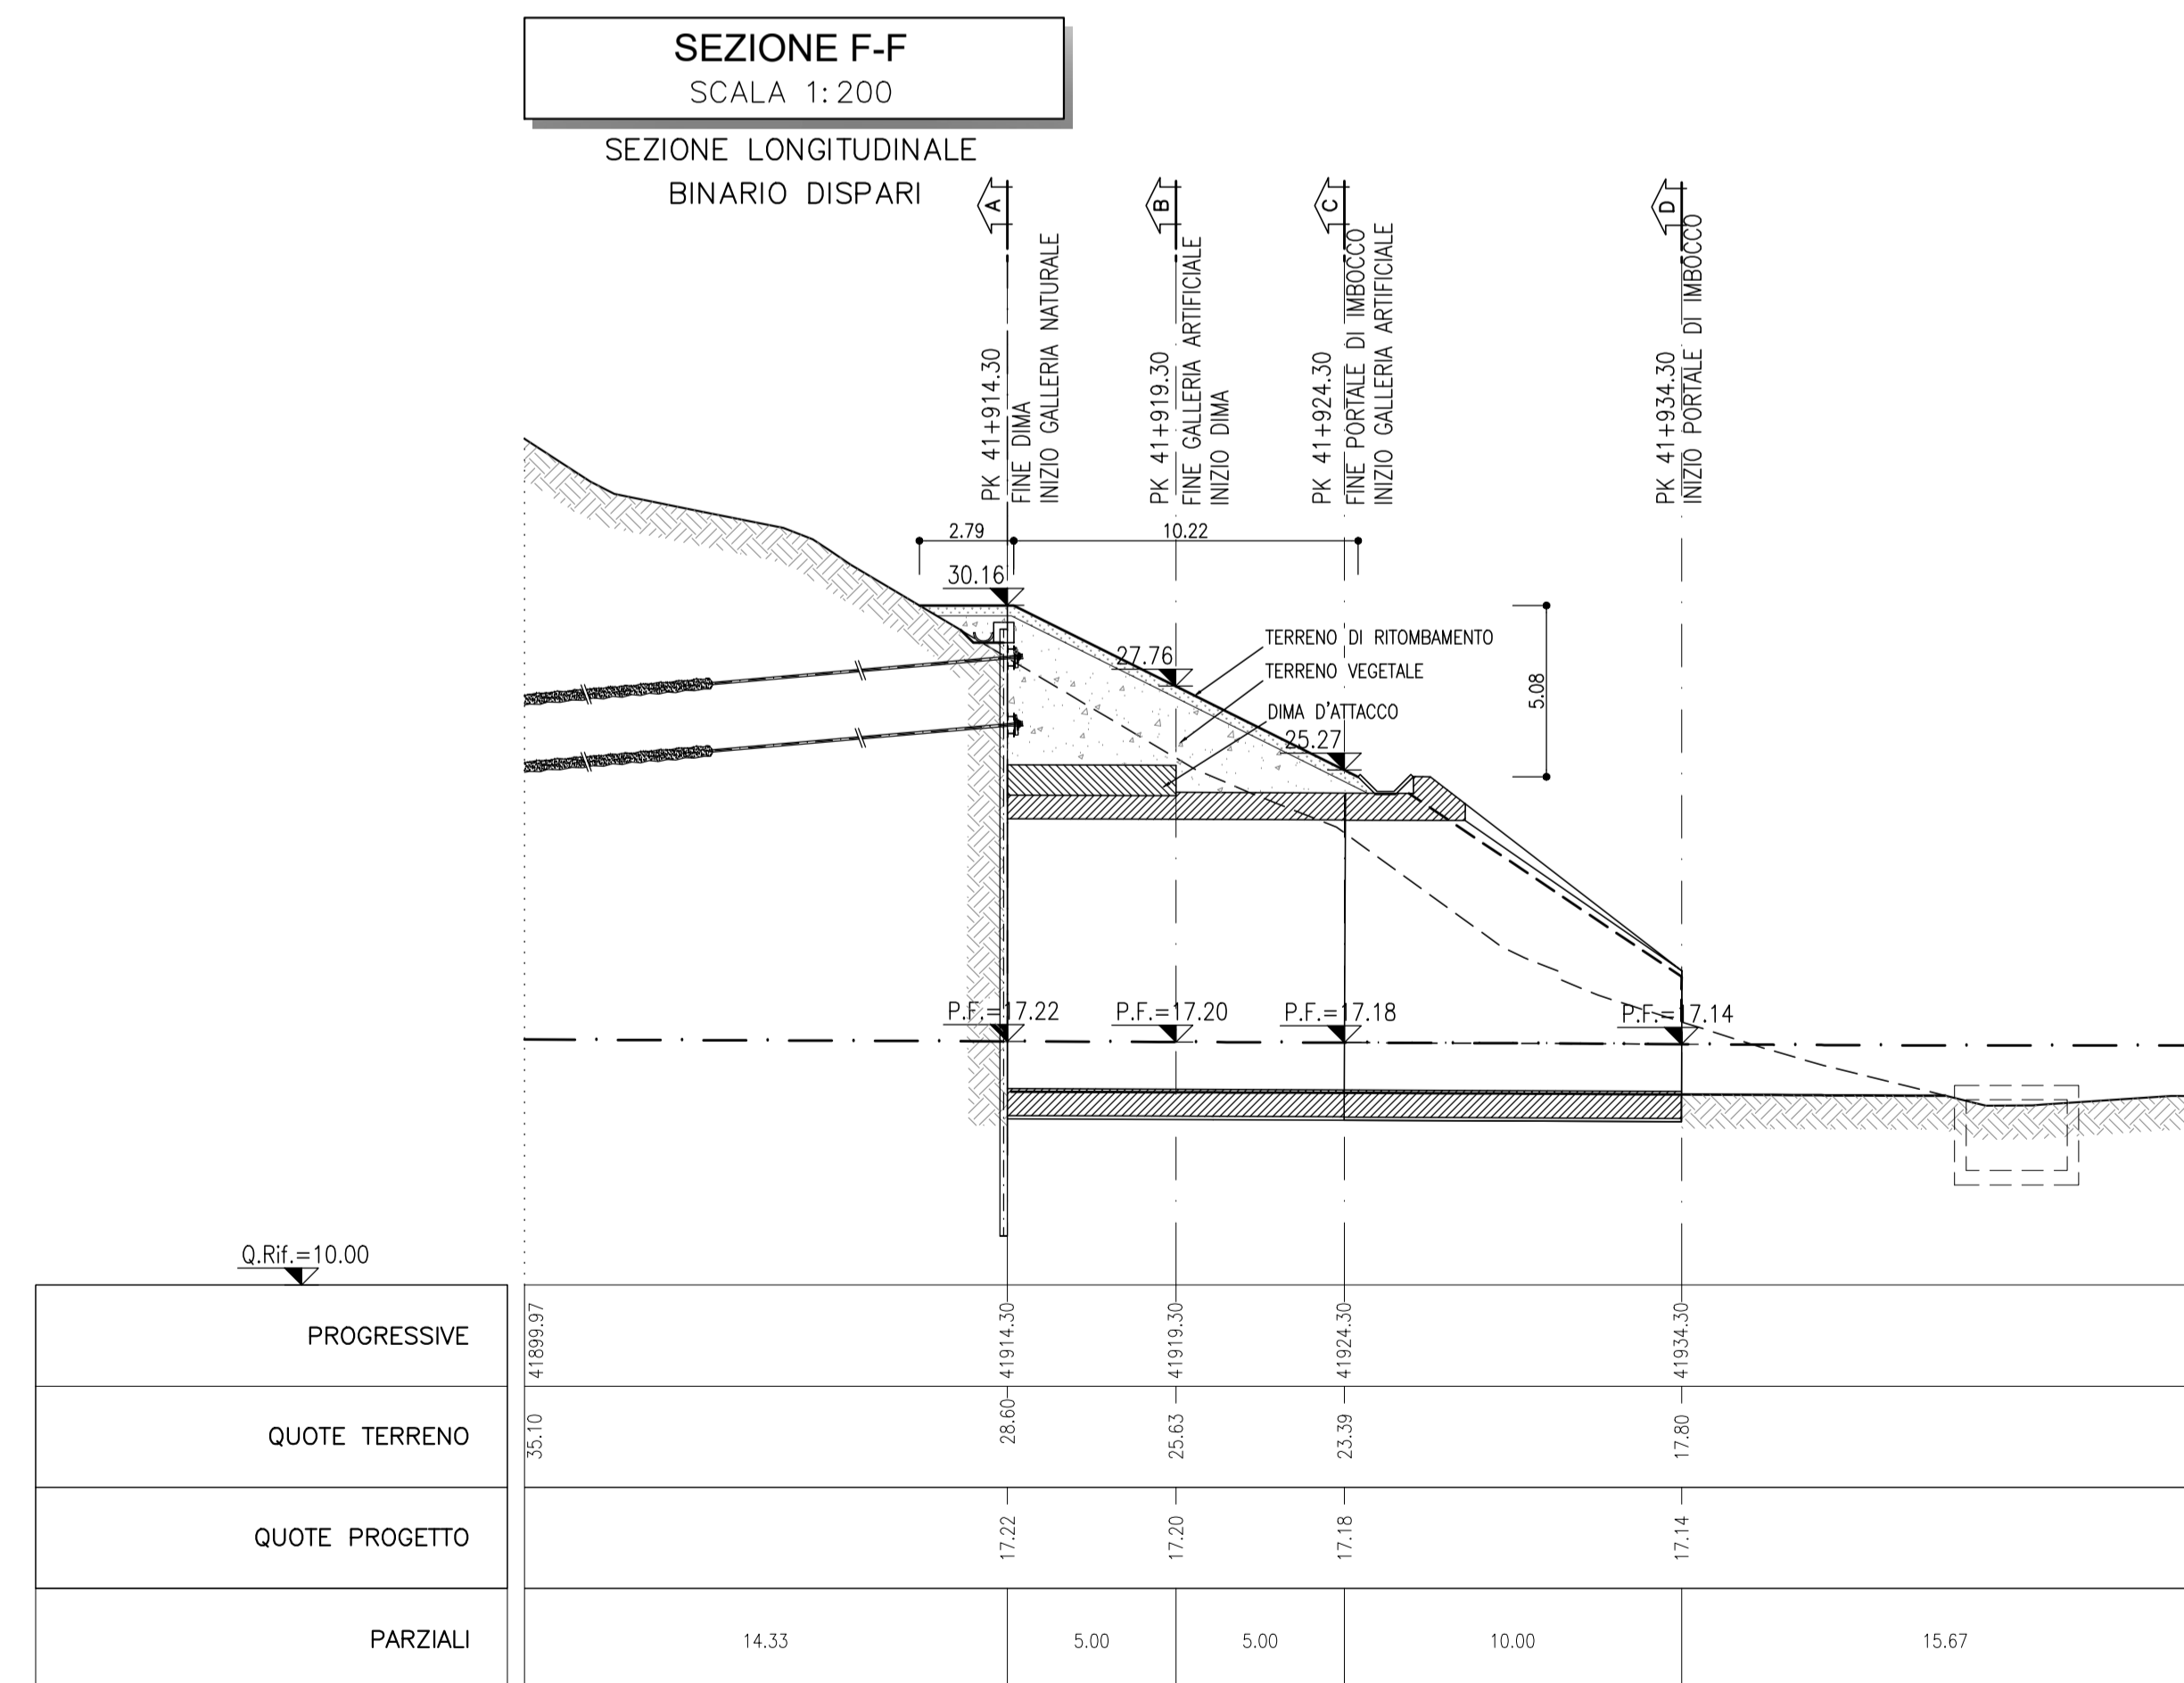

#### LEGENDA


P.F. = PIANO DEL FERRO  
P.S. = PIANO DI SECCO  
Q.C. = QUOTE DI CORDOLO

#### NOTE

- PER LE CARATTERISTICHE DEI MATERIALI SI RIMANDA ALL'ELABORATO RS250207SPN0000001A.  
- EVENTUALI DIFFERENZE TRA LE MISURE TOTALI E LE SOMMATORIE DELLE MISURE PARZIALI SONO SOGGETTE AGLI ARROTONDAMENTI AUTOMATICI DI AUTOCAD.

### KEY PLAN

SCALA 1:100000

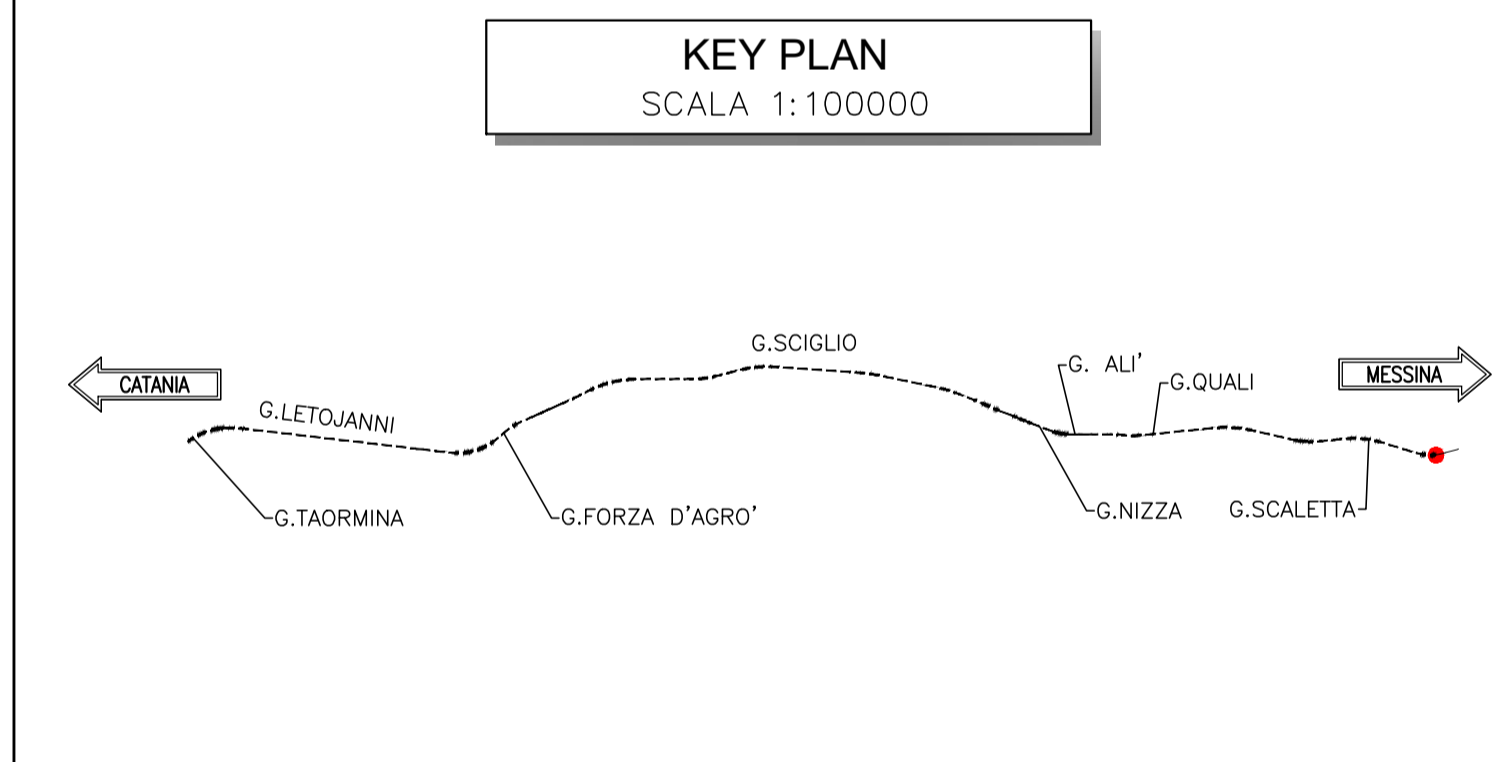

COMMITTENTE:  
**RFI**  
RAIL FERROVIARIA ITALIANA  
GRUPPO FERROVIE DELLO STATO ITALIANE

PROGETTAZIONE:  
**ITALFERR**  
GRUPPO FERROVIE DELLO STATO ITALIANE

**DIRETTRICE FERROVIARIA MESSINA - CATANIA - PALERMO  
UO GALLERIE**

**PROGETTO DEFINITIVO**

**RADDOPPIO DELLA TRATTA GIAMPILIERI - FIUMEFREDDO  
Lotto 2: Taormina (e) - Giampilieri (e)**

**GALLERIA SCALETTA - IMBOCCO LATO MESSINA**  
Sistemazione definitiva - Planimetria e profilo longitudinale

SCALA:  
1:200

COMMESSA	LOTTO	FASE	ENTE	TIPO DOC.	OPERA/DISCIPLINA	PROGR.	REV.
RS25	02	D	07	L9	GA2000	002	D

Rev.	Descrizione	Redatto	Data	Verificato	Data	Approvato	Data	Autorizzato	Data
D	Emissione per CdS	[Firma]	07/08/2018	[Firma]	08/08/2018	[Firma]	08/08/2018	[Firma]	08/08/2018