

KEY-PLAN




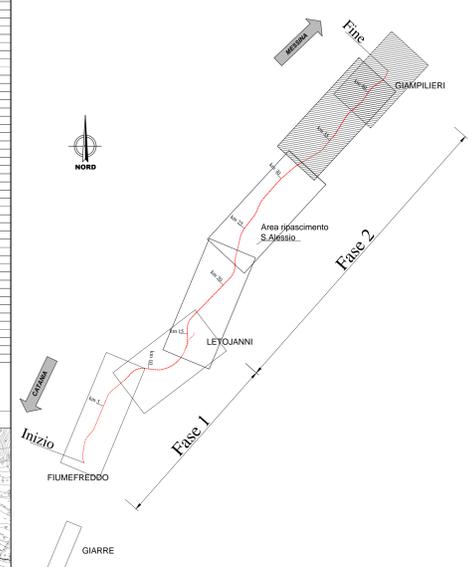


Table with 4 columns: Anno, Flusso medio in uscita (VGLV), Flusso medio in entrata (VGLV), and Flusso medio in uscita (VGLV). It lists various project phases and their corresponding traffic flow values.

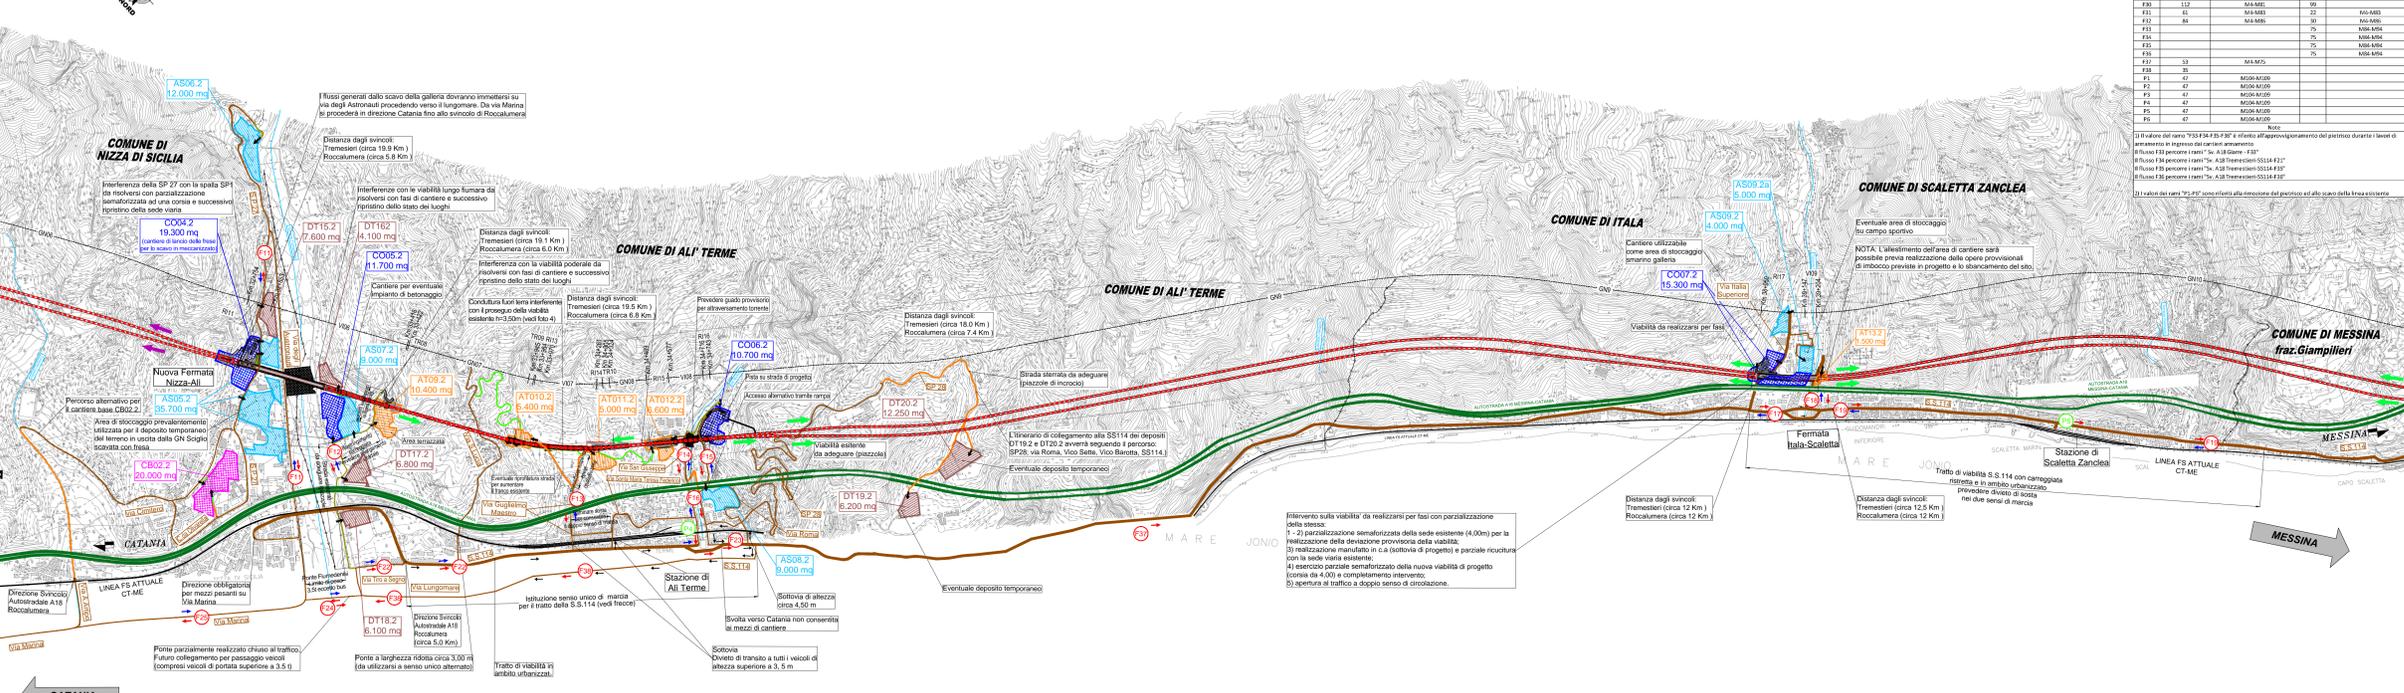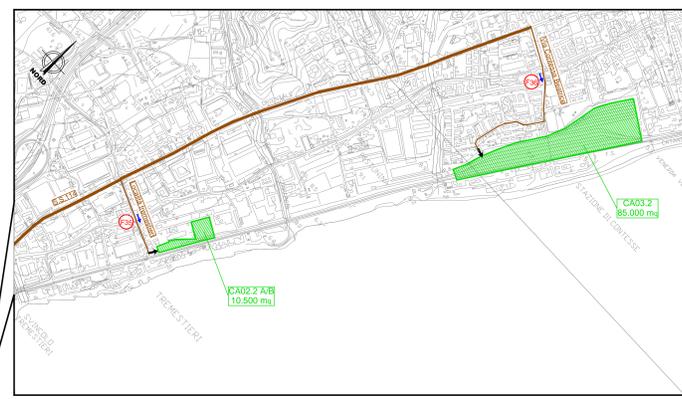


LEGGENDA (Legend) table with 4 columns: Simbolo (Symbol), Descrizione (Description), Simbolo (Symbol), and Descrizione (Description). It defines symbols for various infrastructure elements like cantieri, linee ferroviarie, and aree tecniche.

FLUSSI DI TRAFFICO (Traffic Flows) table with 2 columns: Flusso in uscita (VGLV) and Flusso in entrata (VGLV). It includes a note about the values being relative to the realization of the variant railway line.

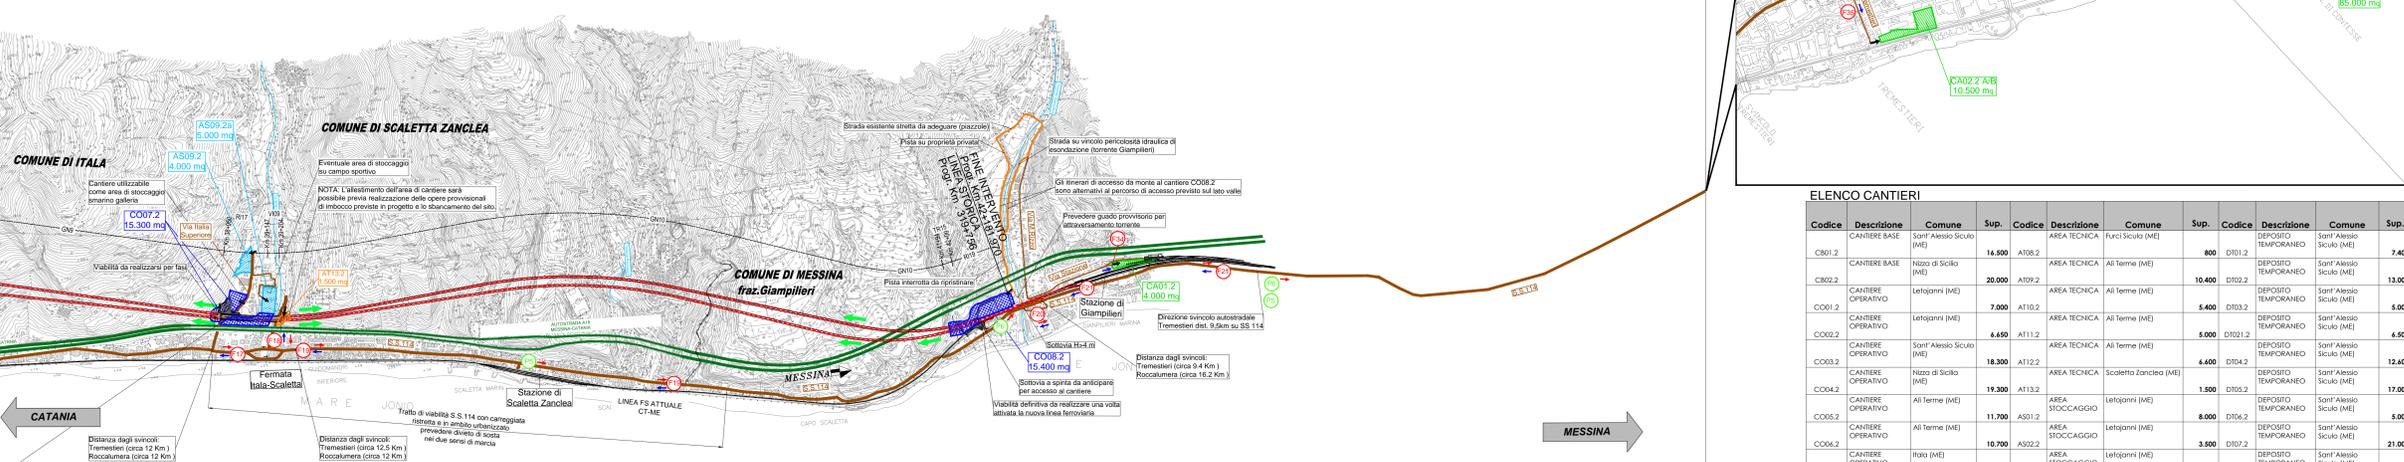

ELENCO CANTIERI (List of Sites)

Table listing construction sites with columns: Codice, Descrizione, Comune, Sup., Codice, Descrizione, Comune, Sup., Codice, Descrizione, Comune, Sup. It provides detailed information for each site along the route.

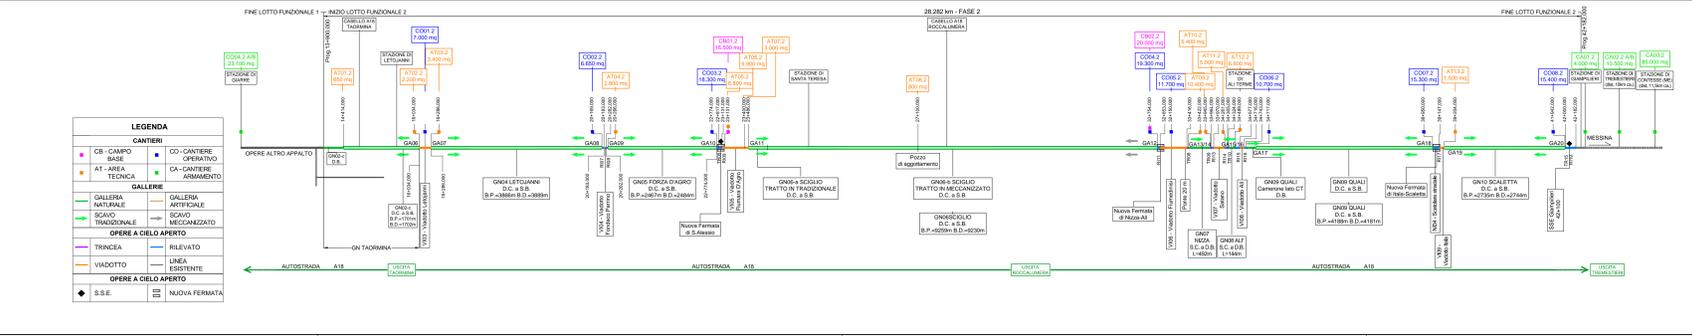

Logos for RFI (Rete Ferroviaria Italiana) and ITALFERR (Gruppo Ferrovie dello Stato Italiane).

DIRETTRICE FERROVIARIA MESSINA - CATANIA - PALERMO
U.O. SPECIALISTICHE COSTRUZIONI - CANTIERIZZAZIONE
PROGETTO DEFINITIVO

RADDOPPIO DELLA TRATTA GIAMPILIERI-FIUMEFREDDO
Lotto2 : Taormina (e) - Giampileri (e)
CANTIERIZZAZIONE
Planimetria di inquadramento della cantierizzazione e della viabilità pubblica impegnata dal trasporto dei materiali - Tav 2/2

Table with columns: Rev., Descrizione, Redatto, Data, Verificato, Data, Approvato, Data, Autorizzato Data. It contains revision and approval records for the project.

SCALA: 1:10.000