

**LEGENDA**

Progetto

Tratti allo scoperto    Tratti in galleria    Tratti in viadotto

**PIANO PAESAGGISTICO REGIONE SICILIA**  
Regimi Normativi

**Are soggette a prescrizioni aventi diretta efficacia nei confronti di tutti i soggetti pubblici e privati**

- Are con livello di tutela 1 - art.20 delle N.d.A.
- Are con livello di tutela 2 - art.20 delle N.d.A.
- Are con livello di tutela 3 - art.20 delle N.d.A.
- Are soggette a recupero - art.20 delle N.d.A.

**Are di indirizzo e conoscenza per la pianificazione territoriale urbanistica di livello regionale, provinciale e comunale e per tutti gli altri atti aventi carattere di programmazione sul territorio**

- Are di indirizzo - Titolo III, Paesaggi Locali delle N.d.A.

**Contesti Paesaggistici**

- Perimetro dei contesti
- Contesto paesaggistico - Titolo III, Paesaggi Locali delle N.d.A.


**Paesaggi Locali**

- Tratti in galleria

**Limiti comunali**

- Tratti in galleria

(Elaborato allegato al Piano Paesaggistico ricadente nella provincia di Catania adottato con Decreto n.31 del 03/10/2018)

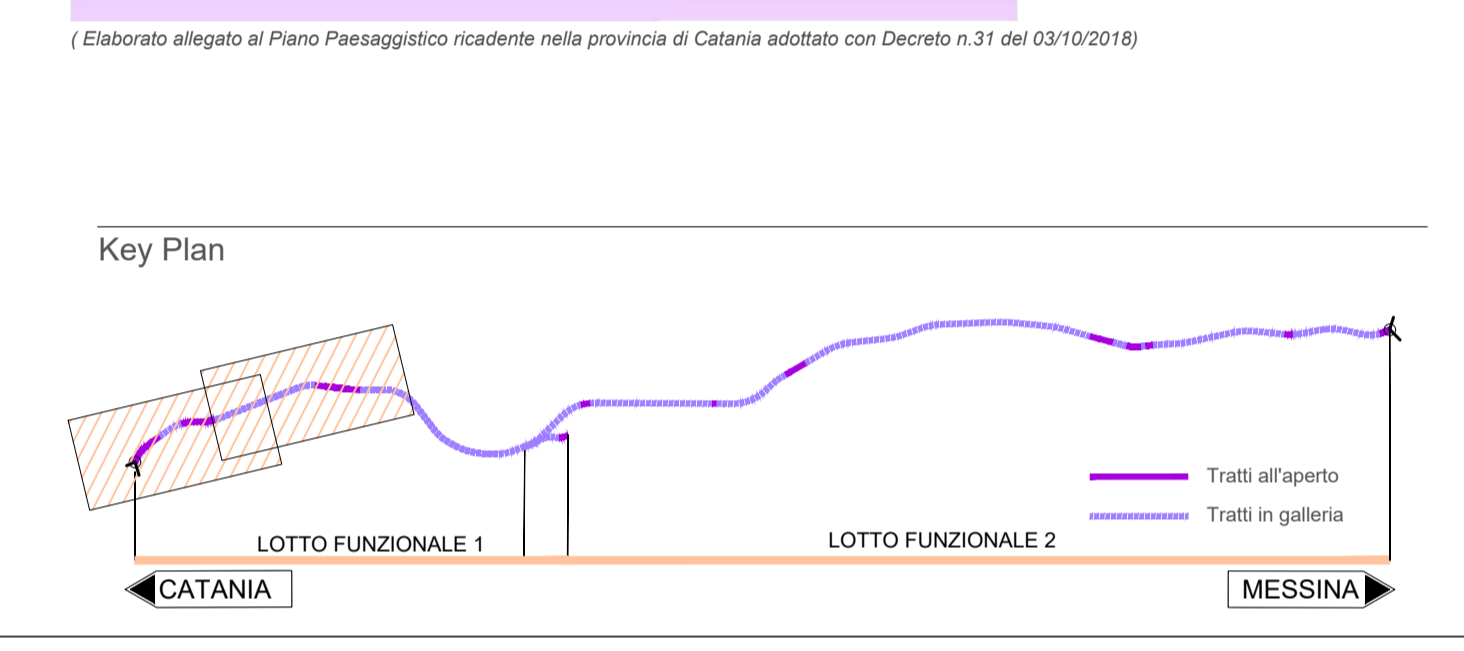

COMMITTENTE:

**RFI**  
RETE FERROVIARIA ITALIANA  
GRUPPO FERROVIE DELLO STATO ITALIANO

PROGETTAZIONE:

**ITALFERR**  
GRUPPO FERROVIE DELLO STATO ITALIANO

**DIRETTRICE FERROVIARIA MESSINA - CATANIA - PALERMO**  
**UO ARCHITETTURA, AMBIENTE E TERRITORIO**

**PROGETTO DEFINITIVO**

**RADDOPPIO DELLA TRATTA GIAMPILIERI - FIUMEFREDDO**

**VERIFICA DI COMPATIBILITA' PAESAGGISTICA**  
**Vincoli e Tutele - Carta del Piano Paesaggistico di Catania**  
**Regimi normativi**

SCALA :  
1:10000

COMMESSA	LOTTO	FASE	ENTE	TIPO DOC.	OPERA/DISCIPLINA	PROGR.	REV.
RS2S	00	D	2.2	N4	IM0007	016	A

Revis.	Descrizione	Redatto	Data	Verificato	Data	Approvato	Data	Autorizzato	Data
A	Riscontro alla richiesta di integrazioni	F. Rocchi	Marzo 2019	F. Petrelli	Marzo 2019	F. Capesimo	Marzo 2019	D. Ludovico	Marzo 2019

File:RS2S00D22N4IM0007016A.dwg    n. Elab.: