

LEGENDA

Progetto

Tratti allo scoperto Tratti in galleria Tratti in viadotto

PIANO PAESAGGISTICO REGIONE SICILIA
Componenti del Paesaggio

COMPONENTI DEL SISTEMA NATURALE

Sottosistema abiotico
Componenti geomorfologiche (art.11 delle N.d.A.)
Forme del rilievo
Rilievi isolati
Rocce
Sassi
Cala
Cinelli
Pianure costiere
Fondale
Carsismo
Cetta
Pozze
Singolarità geomorfologiche
Soggetti
Cortici

Componenti geomorfologiche della costa (art.11 delle N.d.A.)
Classe salina o sistema
Coste rocciose
Cala
Cala punta
Foce
Spogli
Favosa

Componenti idrologiche (art.11 delle N.d.A.)
Retico idrografico
Laghi e specchi d'acqua
Cascate

Sottosistema biotico
Componenti del paesaggio vegetale naturale e seminaturale (art.12 delle N.d.A.)
Vegetazione forestale
Vegetazione di macchia, di garriga, praterie e arbustive
Vegetazione ripariale
Boschi artificiali

Siti di particolare interesse paesaggistico-ambientale (art.13 delle N.d.A.)
Siti di particolare rilievo biogeografico

COMPONENTI DEL SISTEMA ANTROPICO

Sottosistema agricolo-forestale
Componenti del paesaggio agrario (art.14 delle N.d.A.)
Paesaggio delle colture agricole
Paesaggio delle colture arboree
Paesaggio dell'agrumeto
Paesaggio del vigneto
Paesaggio dell'oliveto
Paesaggio del nocciuolo
Paesaggio delle colture in serra

COMPONENTI DEL SISTEMA ANTROPICO
Sottosistema insediativo
Componenti architettoniche (art.15 delle N.d.A.)
Beni architettonici sottoposti a tutela ai sensi degli artt. 10 e 109 del Codice
Aree di interesse archeologico di cui all'art.142 lett. m) del Codice
Piano archeologico

Componenti centri e nuclei storici (art.16 delle N.d.A.)
Centri storici di origine antica
Centri storici di origine medievale
Centri storici di nuova fondazione
Centri storici abbandonati
Nuclei storici
Nuclei storici a funzionalità specifica

Componenti beni isolati (art.17 delle N.d.A.)
A - Architettura militare
A1 - Torri
A2 - Bastioni, castelli, fortificazioni, murelle
A3 - Capitanerie, carceri, caserme, depositi di polvere, fortili, dogane
B - Architettura religiosa
B1 - Abbazie, basiliche, collegi, conventi, eremi, monasteri, santuari
B2 - Cappelle, chiese
B3 - Cimiteri, ossari
C - Architettura residenziale
C1 - Casine, casali, palazzetti, palazzi, ville, villette, villette
D - Architettura produttiva
D1 - Aziende, bagni, casali, cortili, fabbrici, botte, caserme, masserie, osterie rurali
D2 - Case coloniche, depositi fumentari, magazzini, stalle
D3 - Cortine, osterie, palmeti, stabilimenti enologici, trappeti
D4 - Mulini
D5 - Abbeveratoi, osterie, fontane, grotte, norie o serre, pozzi, vasche
D6 - Fontane
D8 - Cava, miniere, stazioni
D9 - Calcare, forni, forni, stazioni
D10 - Fabbriche, insediamenti industriali, distillerie


E - Altezze e servizi
E4 - Alberghi, colonie marine, fondaci, rifugi, ristoranti, terme
E5 - Auli dei poveri, gasometri, lazzareti, macelli, ospedali, scuole, telegli
E6 - Fari, luci, farisistemi, semafori
E7 - Stazioni, caselli ferroviari, case capitanerie
E8 - Ponti, galie
E9 - Cabuti

Componente viabilità storica (art.18 delle N.d.A.)
Regie Tracce
Ferrovia storica

Componente percorsi panoramici (art.19 delle N.d.A.)
Linee panoramiche
Punti panoramici, balconi

(Elaborato allegato al Piano Paesaggistico dell'Ambito regionale 9, ricadenti nella provincia di Messina redatto ai sensi dell'art.143 del D.Lgs. 22.01.2004, n.42 e s.m.), approvato con D.A. n.6682 del 29 dicembre 2016 - rif. tav. 26.3, 26.7, 26.8)

Key Plan

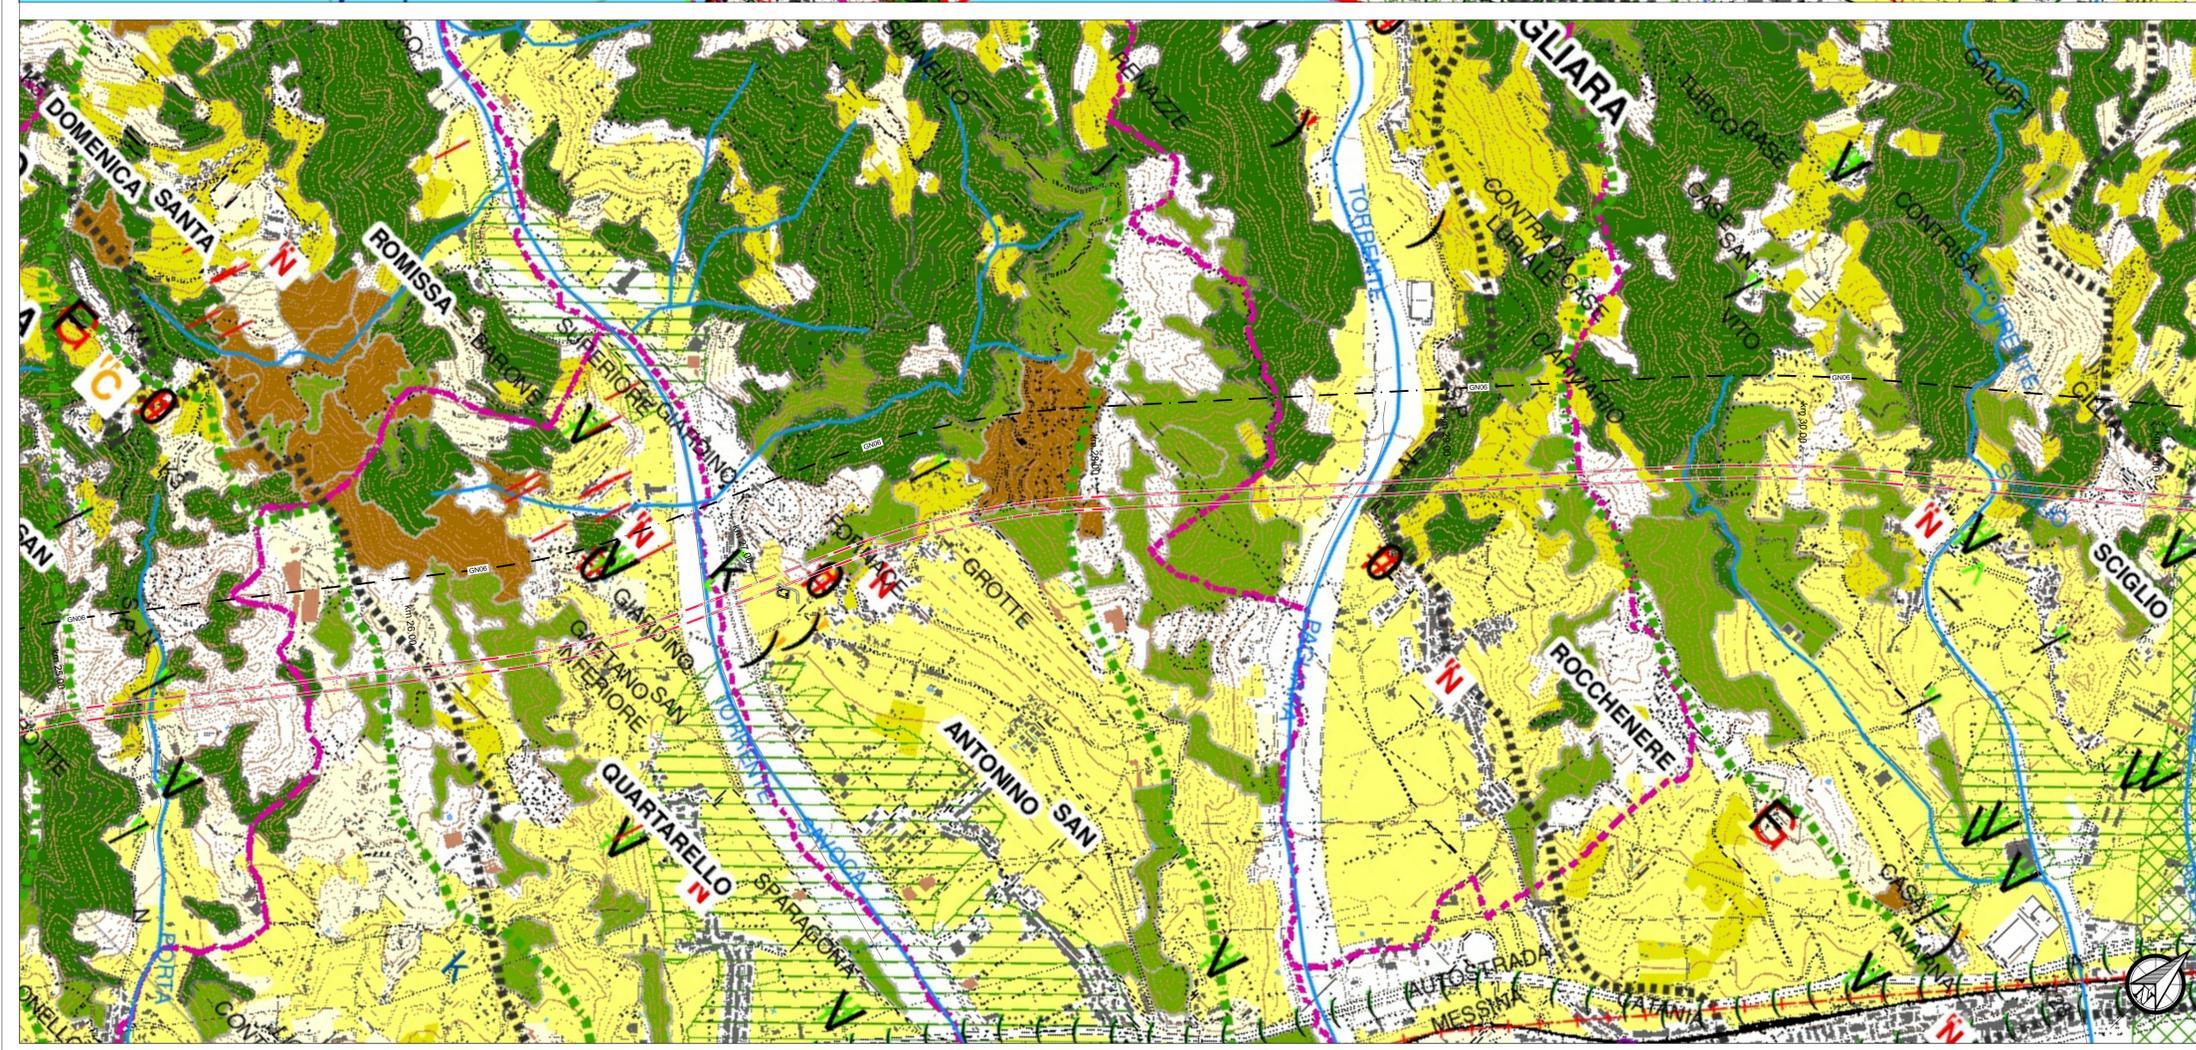

COMMITTENTE:

RFI
RETE FERROVIARIA ITALIANA
GRUPPO FERROVIE DELLO STATO ITALIANE

PROGETTAZIONE:

ITALFERR
GRUPPO FERROVIE DELLO STATO ITALIANE

DIRETTRICE FERROVIARIA MESSINA - CATANIA - PALERMO
UO ARCHITETTURA, AMBIENTE E TERRITORIO

PROGETTO DEFINITIVO

RADDOPPIO DELLA TRATTA GIAMPILIERI - FIUMEFREDDO

STUDIO DI IMPATTO AMBIENTALE
Vincoli e Tutele - Carta del Piano Paesaggistico di Messina -
Componenti del Paesaggio - tav. 2 di 3

SCALA :
1:10.000

COMMESSA	LOTTO	FASE	ENTE	TIPO DOC.	OPERA/DISCIPLINA	PROGR.	REV.
RS2S	00	D	2.2	N4	SA000P	002	A

Revis.	Descrizione	Redatto	Data	Verificato	Data	Approvato	Data	Autorizzato	Data
A	Riscontro alla richiesta di integrazioni	F. Rocchi	Marzo 2018	F. Rocchi	Marzo 2019	P. Carlesimo	Marzo 2019	D. Ludovico	Mag. 2019

File: RS2500D22N4SA00P002A.dwg n. Elab.: