

NOTE GENERALI

TABELLA MATERIALI





RIVESTIMENTI DEFINITIVI	
CALCESTRUZZO PER RV. DEFINITIVO	
- classe di esposizione ambientale XC2 (UNI 11104 e UNI EN 206-1)	C25/30 tipo I
- classe di resistenza min. (UNI EN 206)	42,5 o 42,5R
- tipo di cemento	320 kg/m <sup>3</sup>
- dosaggio minimo di cemento	
MAGRONE DI PULIZIA	
- classe di esposizione ambientale XD (UNI 11104 e UNI EN 206-1)	C12/15
- classe di resistenza min. (UNI EN 206)	
ACCIAIO PER CA	
- tipo di acciaio	B450C
- copertura minima	>5cm

NOTE

- EVENTUALI DIFFERENZE TRA LE MISURE TOTALI E LE SOMMATORIE DELLE MISURE PARZIALI SONO DOWUTE AGLI ARROTONDAMENTI AUTOMATICI DI AUTOCAD.
- PER LE TRATTE DI APPLICAZIONE DELLE SEZIONI TIPO SI VEDA IL PROFILO GEOMECCANICO.
- PER IL SISTEMA DI IMPERMEABILIZZAZIONE E DRENAGGIO SI RIMANDA A SPECIFICI ELABORATI.
- NELLE TRATTE ARMATE IN ARCO RIVESCOIO E' NECESSARIO PREVEDERE LA PREPARAZIONE E PULIZIA DEL PIANO DI GETTO (CLS MAGRO Sp= 10cm MIN.).

LEGENDA

- P.C.1	PIANO DEI CENTRI 1
- P.C.2	PIANO DEI CENTRI 2
- P.C.3	PIANO DEI CENTRI 3
- P.F.	PIANO FERRO
- Q.S.	QUOTA DI SCAVO

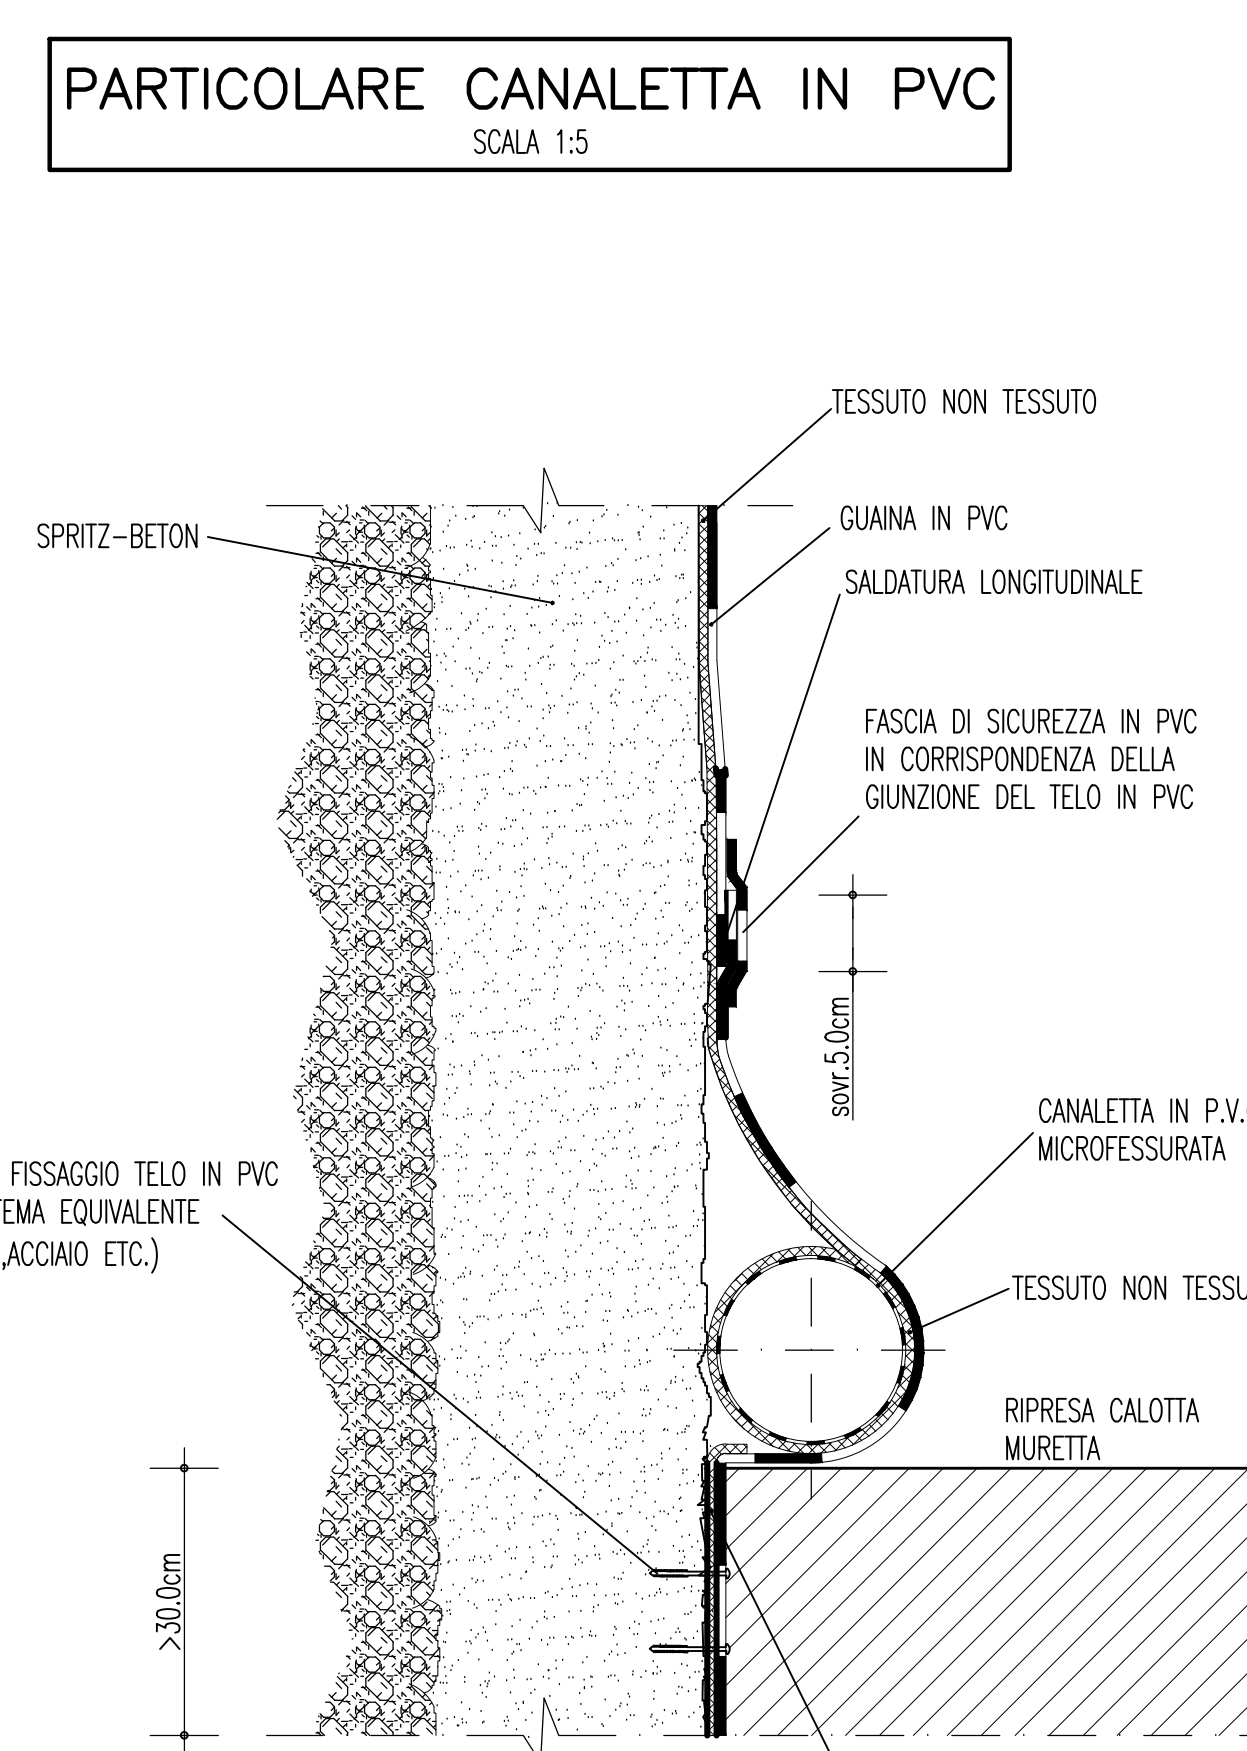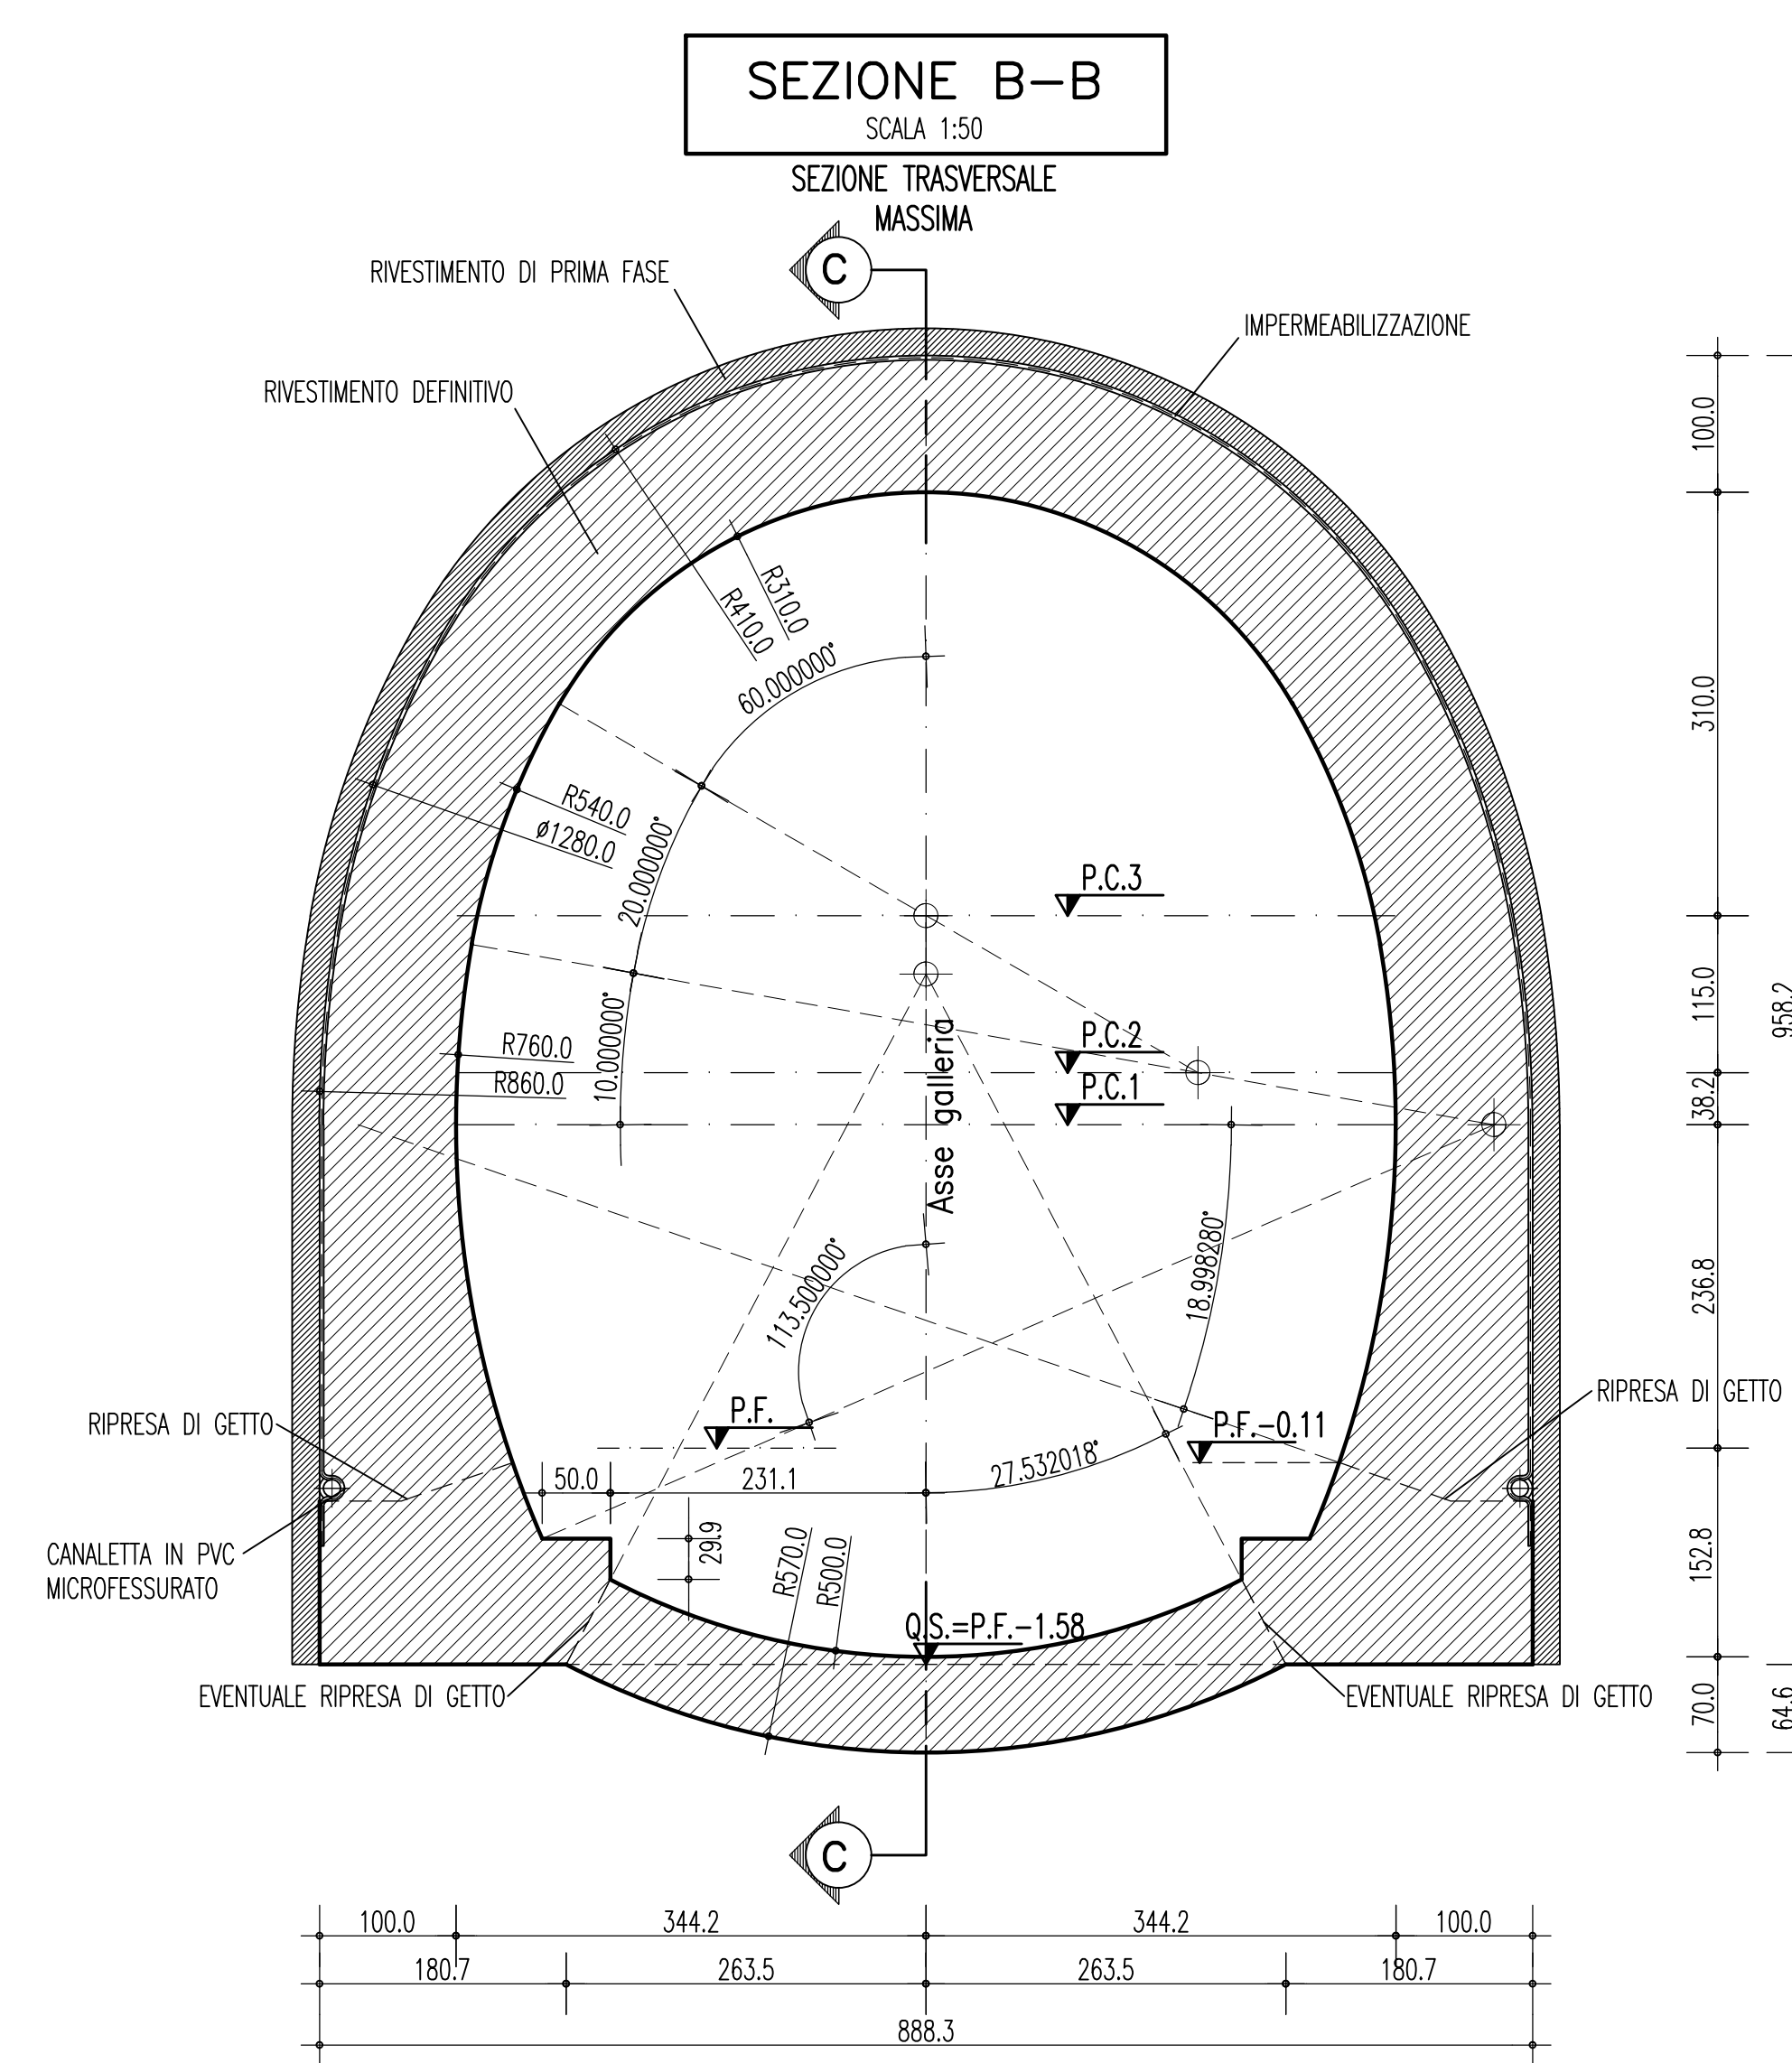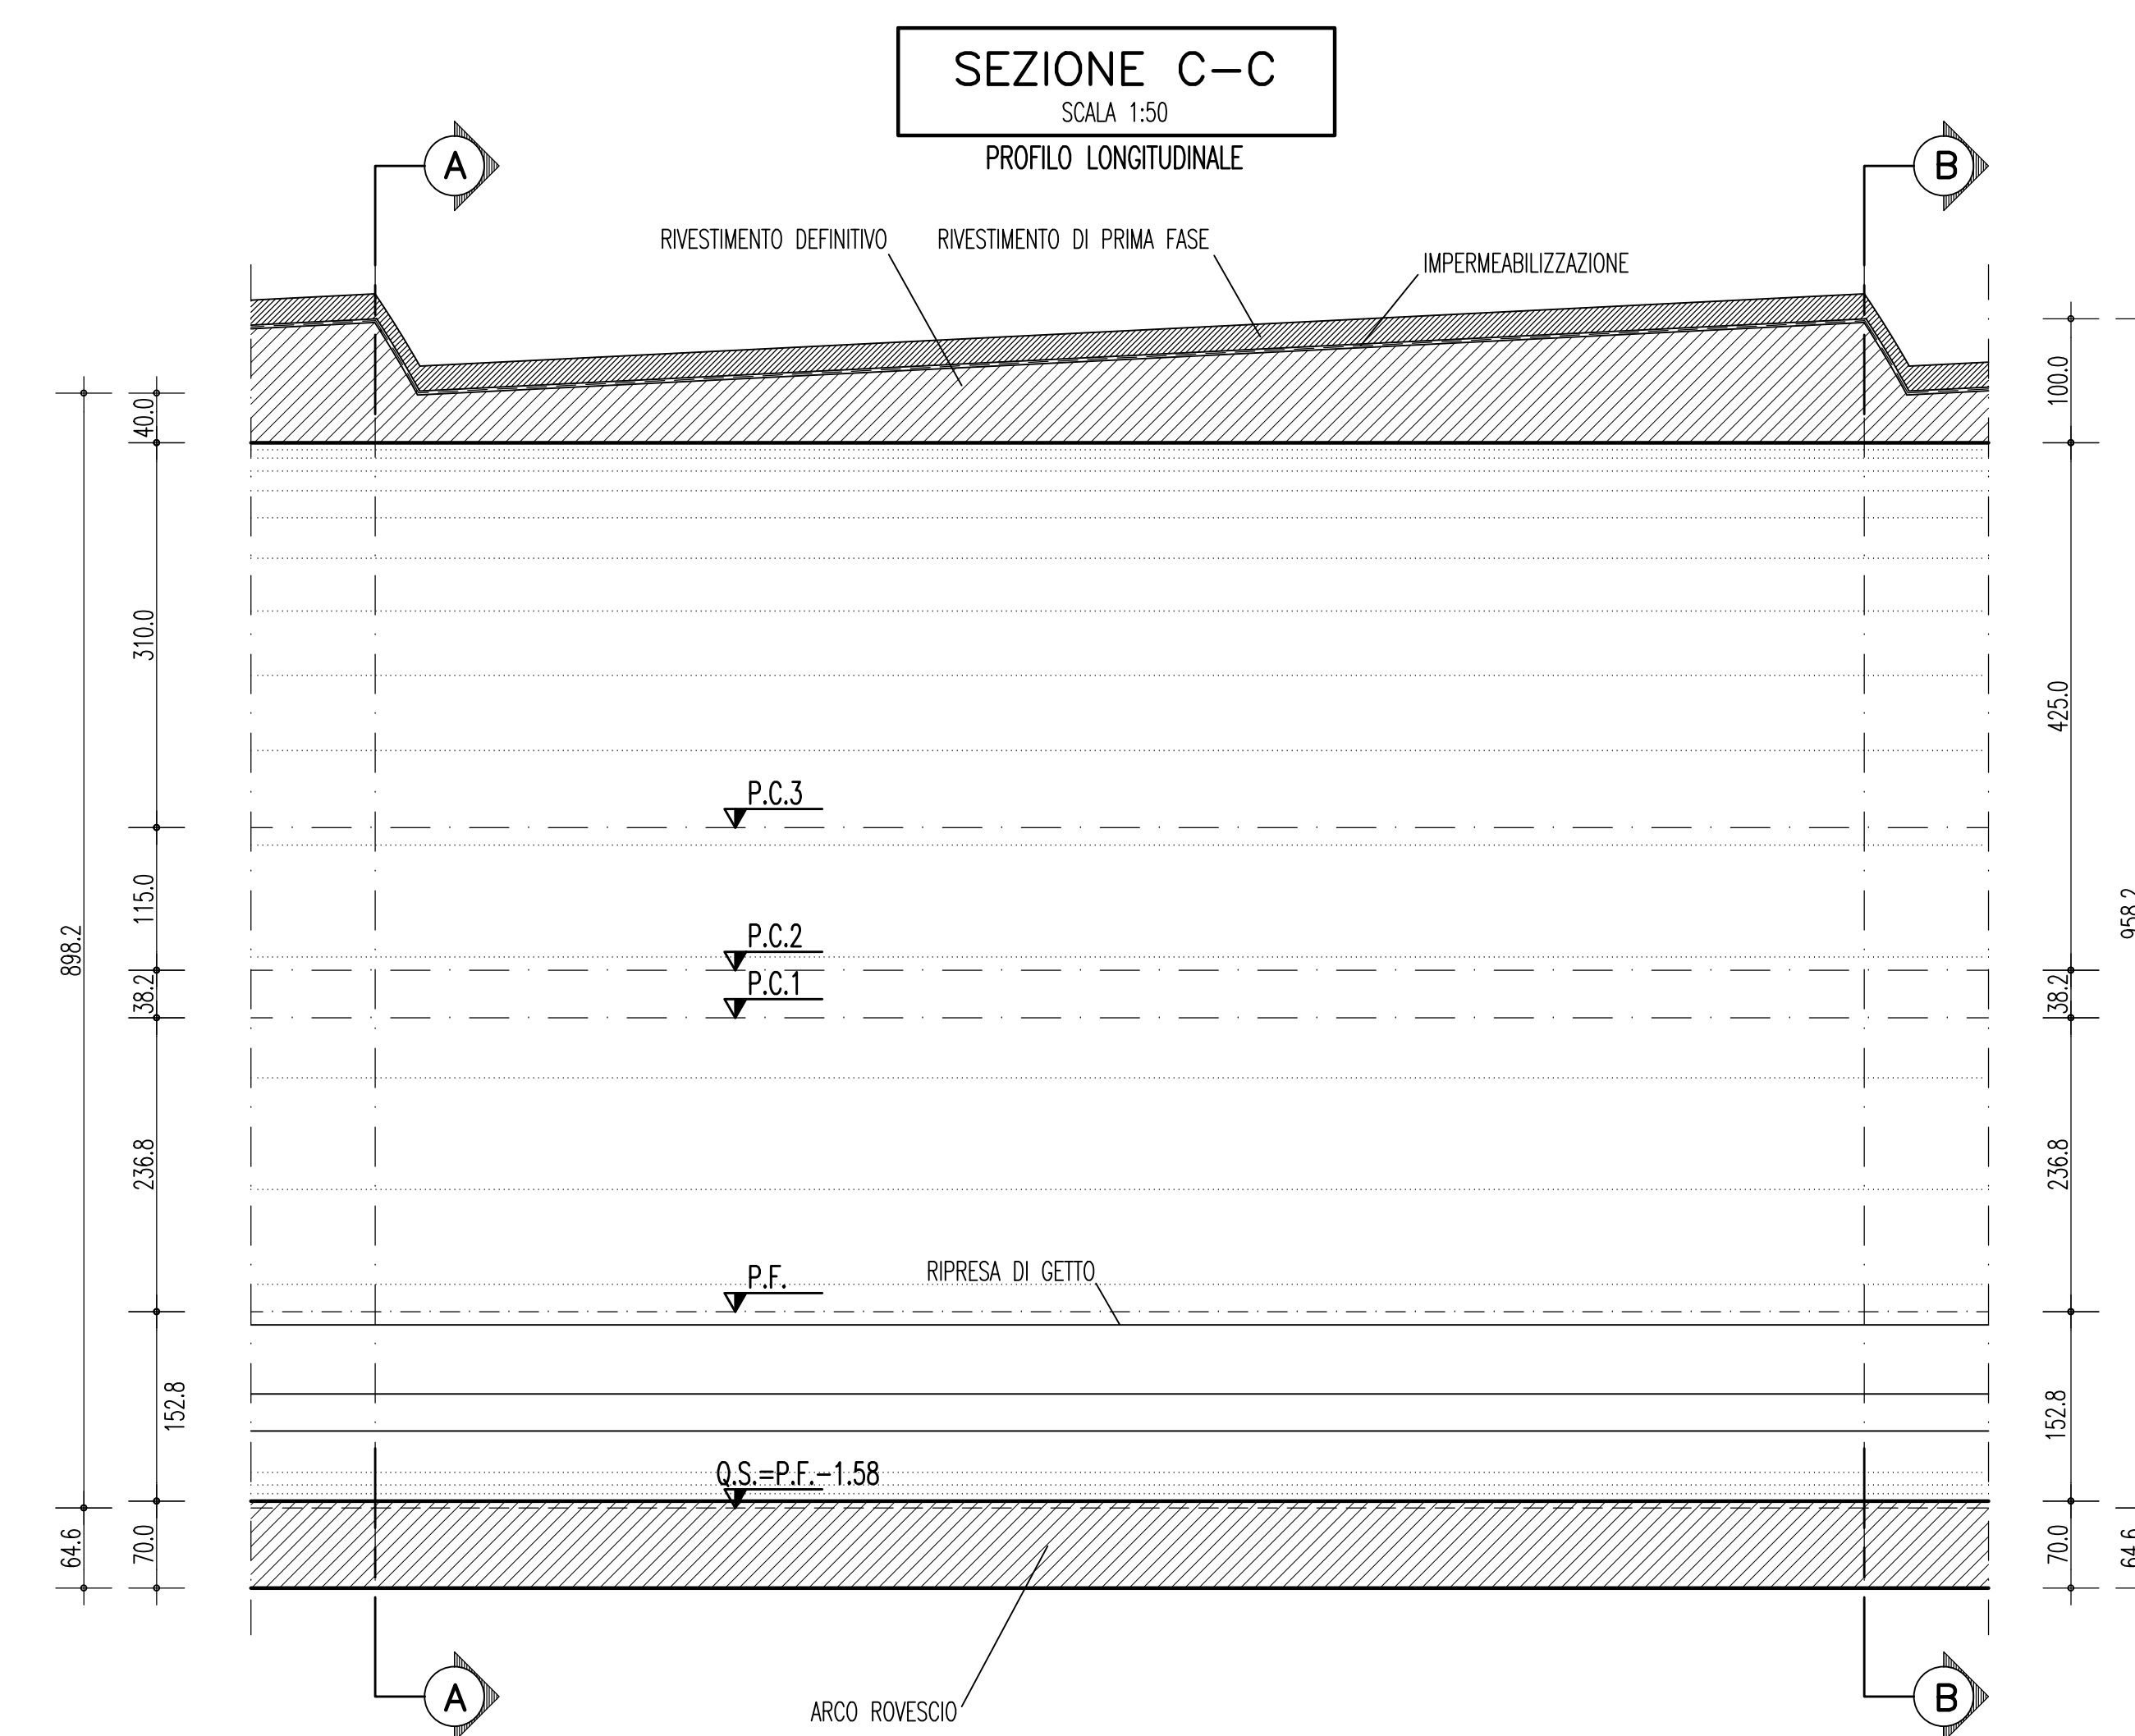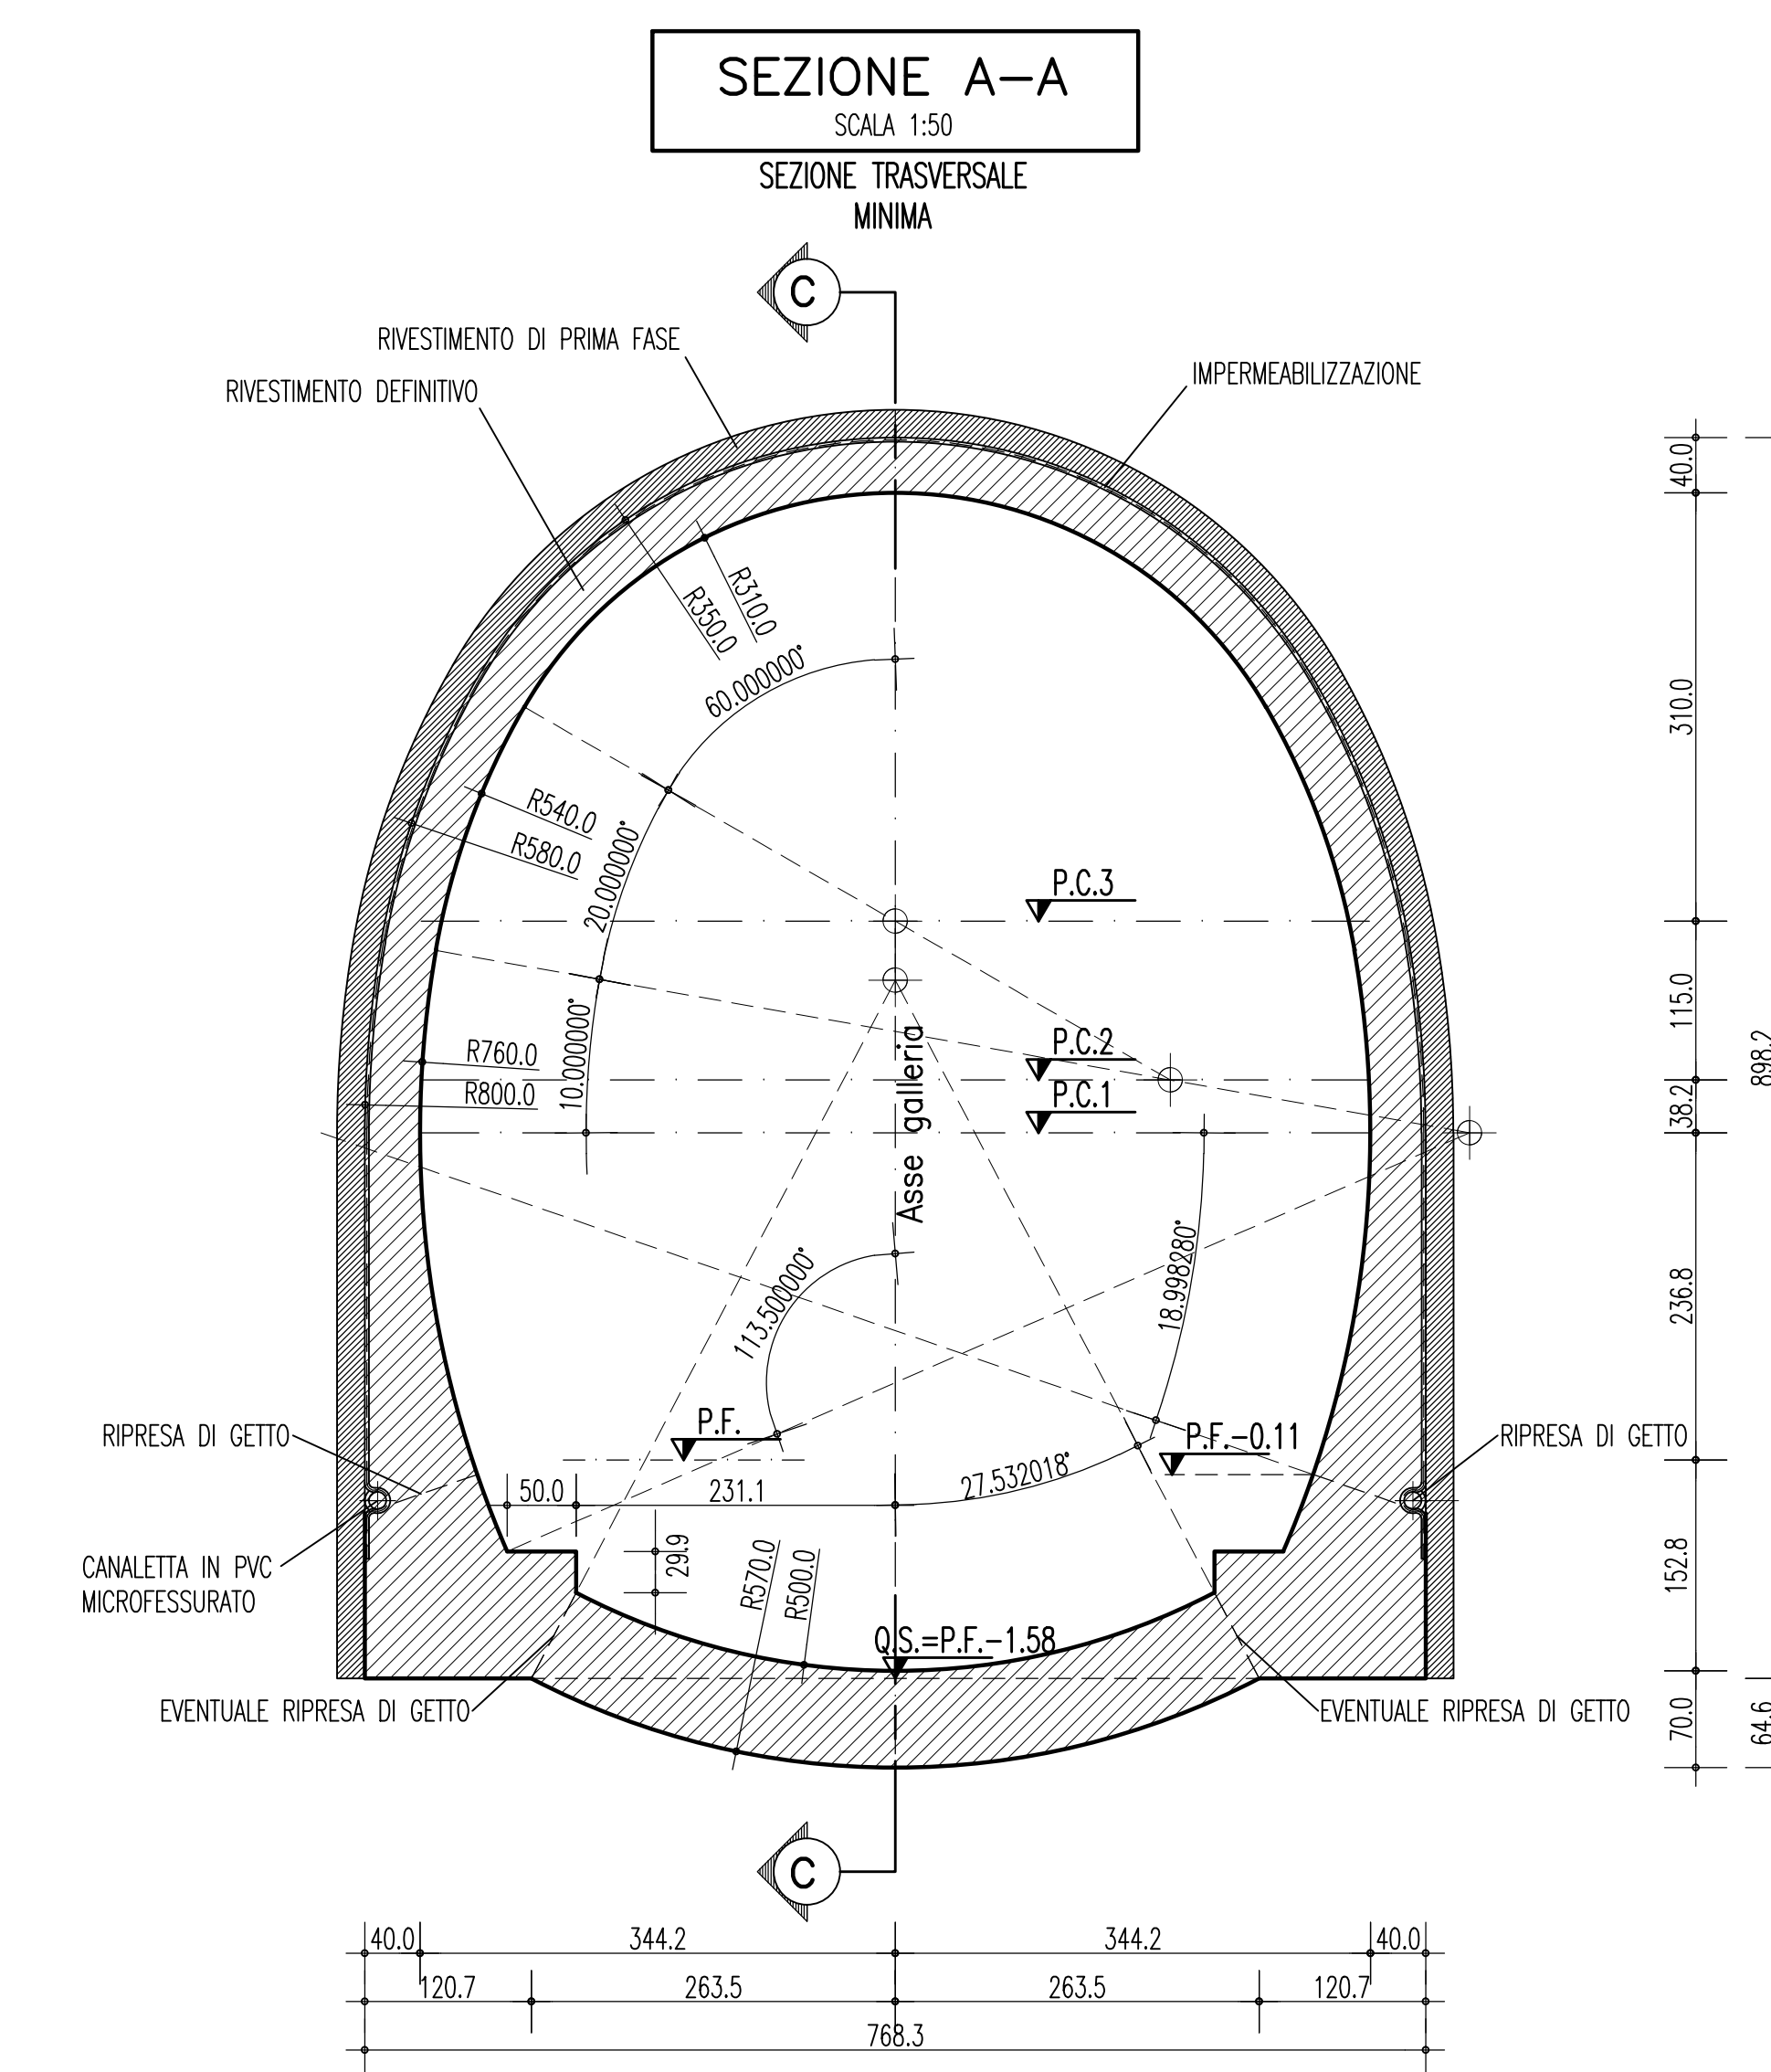

**Stretto di Messina**

Concessionario per la progettazione, realizzazione e gestione del collegamento stabile tra lo Stretto e il Cardine  
Organo di Diritto pubblico  
(Legge n° 1158 del 17 dicembre 1971, modificata dal D.Lgs. n° 114 del 24 aprile 2003)

---

**PONTE SULLO STRETTO DI MESSINA**

**PROGETTO DEFINITIVO**

---

**EUROLINK S.C.p.A.**  
IMPREGLIO S.p.A. (Mandatataria)  
SOCIETA' ITALIANA PER CONDOTTE D'ACQUA S.p.A. (Mandatante)  
COOPERATIVA MURATORI E CEMENTISTI - C.M.C. di Ravenna Soc. Coop. a.r.l. (Mandatante)  
SACYR S.A.U. (Mandatante)  
ISHIKAWAJIMA - HARIMA HEAVY INDUSTRIES CO. Ltd. (Mandatante)  
A.C.I. S.C.P.A. - CONSORZIO STABILE (Mandatante)

---

<p><b>IL PROGETTISTA</b> Ing. E. Pagani Ordine Ingegneri Milano n° 20997</p>	<p><b>IL CONTRAENTE GENERALE</b> Project Manager (Ing. P.P. Marchesetti)</p>	<p><b>STRETTO DI MESSINA</b> Direttore Generale e RUP Validazione (Ing. G. Timmenhert)</p>	<p><b>STRETTO DI MESSINA</b> Amministratore Delegato (Dott. P. Giucci)</p>
--	--	--	--

---

**COLLEGAMENTI CALABRIA** CF0041\_F0

PARTE GENERALE FERROVIARIA - OPERE CIVILI

SEZIONI TIPO COSTRUTTIVE DELLE OPERE D'ARTE IN SOTTERRANEO

GALLERIA NATURALE

GALLERIA NATURALE SINGOLO BINARIO - SEZIONE TIPO B2V - CARPENTERIA

---

CODICE		SCALA	
C	G	0	1:50
0	8	0	
0	P	B	
B	D	C	
G	F	T	
7	G	N	
0	0	0	
0	0	0	
0	4	F	
0			