

LEGENDA

Progetto


- Tratti allo scoperto
- Tratti in galleria
- Tratti in viadotto
- Confini Comunali

Perimetrazione vigente del Parco dell'Alcantara (D.A. n.329 del 18/05/2001)

- Zona A
- Zona B

Nuova Perimetrazione proposta del Parco dell'Alcantara (DET DIR n.46 del 08/09/2017)

- Zona A
- Zona B
- Zona C
- Zona C1
- Zona D

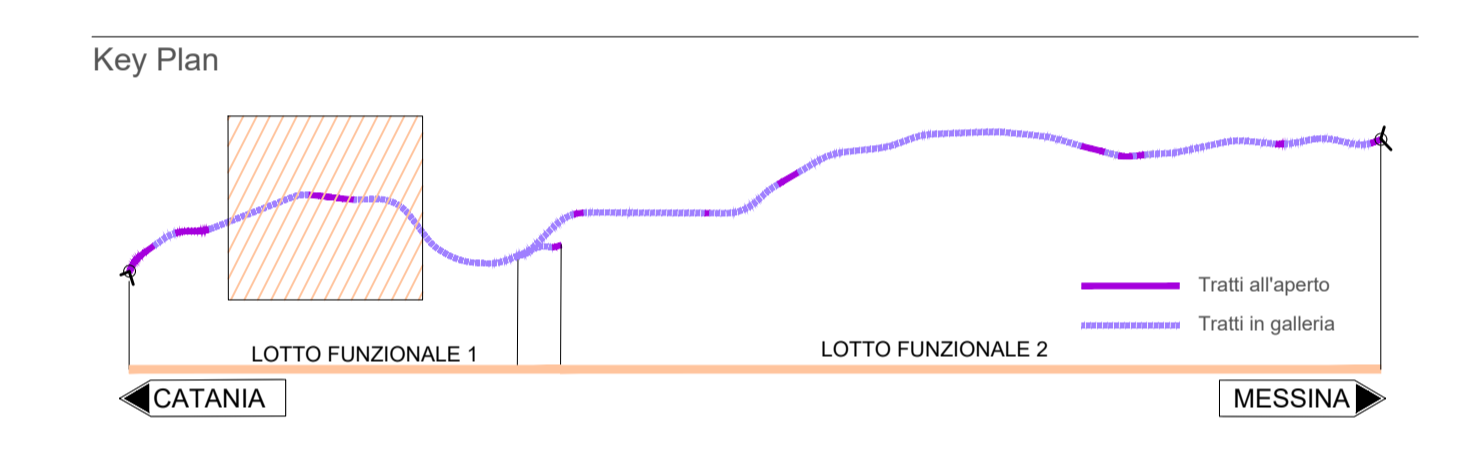

COMMITTENTE:

PROGETTAZIONE:

**DIRETTRICE FERROVIARIA MESSINA - CATANIA - PALERMO
 UO ARCHITETTURA, AMBIENTE E TERRITORIO**

PROGETTO DEFINITIVO

RADDOPPIO DELLA TRATTA GIAMPILIERI - FIUMEFREDDO

**VALUTAZIONE DI INCIDENZA AMBIENTALE
 Perimetrazione del Parco dell'Alcantara**

SCALA :
1:10000

COMMESSA	LOTTO	FASE	ENTE	TIPO DOC.	OPERA/DISCIPLINA	PROGR.	REV.
RS2S	00	D	22	N4	IM0004	002	A

Revis.	Descrizione	Redatto	Data	Verificato	Data	Approvato	Data	Autorizzato	Data
A	Riscontro alla richiesta di integrazioni	F. Ricci	Marzo 2019	F. Perrelli G. Bujell	Marzo 2019	F. Capesimo	Marzo 2019	[Signature]	18/03/2019