

LEGENDA

Progetto

- Tratti allo scoperto
- Tratti in galleria
- Tratti in viadotto
- Confini Comunali

Cantierizzazione


Simbolo	Descrizione	Simbolo	Descrizione
[Pattern]	CB - CANTIERE BASE	[Line]	LINEA FERROVIARIA IN PROGETTO
[Pattern]	CO - CANTIERE OPERATIVO	[Line]	LINEA FERROVIARIA ESISTENTE
[Pattern]	CA - CANTIERE ARMAMENTO/TECNOLOGIE	[Line]	AUTOSTRADA
[Pattern]	AT - AREA TECNICA	[Line]	VIABILITÀ PRINCIPALE
[Pattern]	AS - AREA STOCCAGGIO	[Line]	VIABILITÀ SECONDARIA
[Pattern]	DEMOLIZIONI	[Line]	STRADE PODERALI
[Circle]	AREA DI CANTIERE PER REALIZZAZIONE ELIPORTI DI EMERGENZA (superficie indicativa 100mq)	[Line]	STRADE STERRATE DA ADEGUARE
[Arrow]	ACCESSO AI CANTIERI	[Line]	PISTA DI CANTIERE

Perimetrazione vigente del Parco dell'Alcantara (D.A. n.329 del 18/05/2001)

- Zona A
- Zona B

Nuova Perimetrazione proposta del Parco dell'Alcantara (DET DIR n.46 del 08/09/2017)

- Zona A
- Zona B
- Zona C
- Zona C1
- Zona D

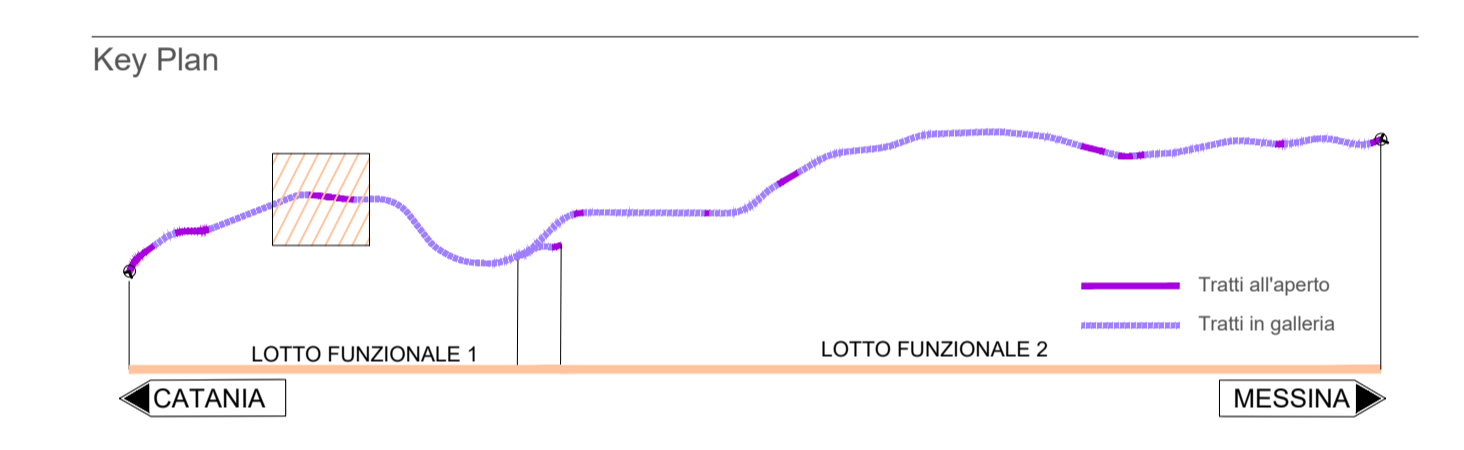

COMMITTENTE:

RFI
RETE FERROVIARIA ITALIANA
GRUPPO FERROVIE DELLO STATO ITALIANE

PROGETTAZIONE:

ITALFERR
GRUPPO FERROVIE DELLO STATO ITALIANE

DIRETTRICE FERROVIARIA MESSINA - CATANIA - PALERMO
UO ARCHITETTURA, AMBIENTE E TERRITORIO

PROGETTO DEFINITIVO

RADDOPPIO DELLA TRATTA GIAMPILIERI - FIUMEFREDDO

VALUTAZIONE DI INCIDENZA AMBIENTALE
Perimetrazione del Parco dell'Alcantara e cantierizzazione

SCALA : 1:5000

COMMESSA LOTTO FASE ENTE TIPO DOC. OPERA/DISCIPLINA PROGR. REV.

RS2S 00 D 22 N5 IM0004 002 A

Revis.	Descrizione	Redatto	Data	Verificato	Data	Approvato	Data	Autorizzato	Data
A	Riscontro alla richiesta di integrazioni	F. Ricciardi	Marzo 2019	F. Perrelli G. Bajardi	Marzo 2019	F. Carlesimo	Marzo 2019	D. L. ... Dir. Ing. ... Ordine degli Ingegneri ...	2019