

**LEGENDA**

**Progetto**

- Tratti allo scoperto
- Tratti in galleria
- Tratti in viadotto

**Aree di cantiere**

- Aree di cantiere
- Confini Comunali


**Area di studio**

- Area buffer
- Area dettaglio

**Aree Protette**

- Parco Fluviale dell'Alcantara - perimetro vigente
- Parco Fluviale dell'Alcantara - perimetro proposto

- Comunità vegetali secondo la classificazione EUNIS :**
- C2.2 Corsi d'acqua permanenti a carattere torrentizio (ruscelli e torrenti), non influenzati dalle maree
  - C3.3 Comunità marginali di alte canne (esclusa Phragmites australis)
  - C3.32 Comunità di Arundo donax
  - C3.32-G1.1121 Comunità di Arundo donax; Foreste a galleria mediterranee a Salice bianco
  - C3.55 Vegetazione sparsa delle sponde ghiaiose
  - C3.553 Habitat delle ghiaiose di fiumi mediterranei
  - C3.553-F9.31 Habitat delle ghiaiose di fiumi mediterranei; Bordure ripariali di Nerium oleander, Vitex agnus-castus e Tamarix
  - C3.62 Banchi fluviali di ghiaia privi di vegetazione
  - E1.43 Steppie mediterranee ad alte Graminacee (escluse Stipa tenacissima, Lygicum spartum)
  - E1.43-F5.5 Steppie mediterranee ad alte Graminacee (escluse Stipa tenacissima e Lygicum spartum); Habitat arbustivi termomediterranei
  - E1.61 Comunità prative sub-nitrofile mediterranee
  - E1.61-C3.32 Comunità prative sub-nitrofile mediterranee; Comunità di Arundo donax
  - E2.1 Pascoli mesofili permanenti e prati brucati dal bestiame
  - F5.5 Habitat arbustivi termomediterranei
  - F5.53 Garighe con Ampelodesmos mauritanica dominante
  - F9.31 Bordure ripariali di Nerium oleander, Vitex agnus-castus e Tamarix
  - G1.1121 Foreste a galleria mediterranee a Salice bianco
  - G1.732 Boschi di Quercus pubescens Italo-Siciliani
  - G1.C3 Piantagioni di Robinia sp.
  - G2.91 Coltivazioni di Olea europaea (uliveti)
  - G2.91-G2.92 Coltivazioni di Olea europaea (uliveti); Coltivazioni di agrumi
  - G2.92 Coltivazioni di agrumi
  - I1.3 Monocolture estensive, coltivate lavorate tecniche tradizionali e a bassa produttività
  - I1.3-G2.92 Monocolture estensive, coltivate lavorate tecniche tradizionali e a bassa produttività; Coltivazioni di agrumi
  - I2.2 Giardini ornamentali e domestici di piccole dimensioni
  - J1.2 Costruzioni residenziali di borgate e periferie urbane
  - J5.3 Acque ferme non saline altamente artificiali

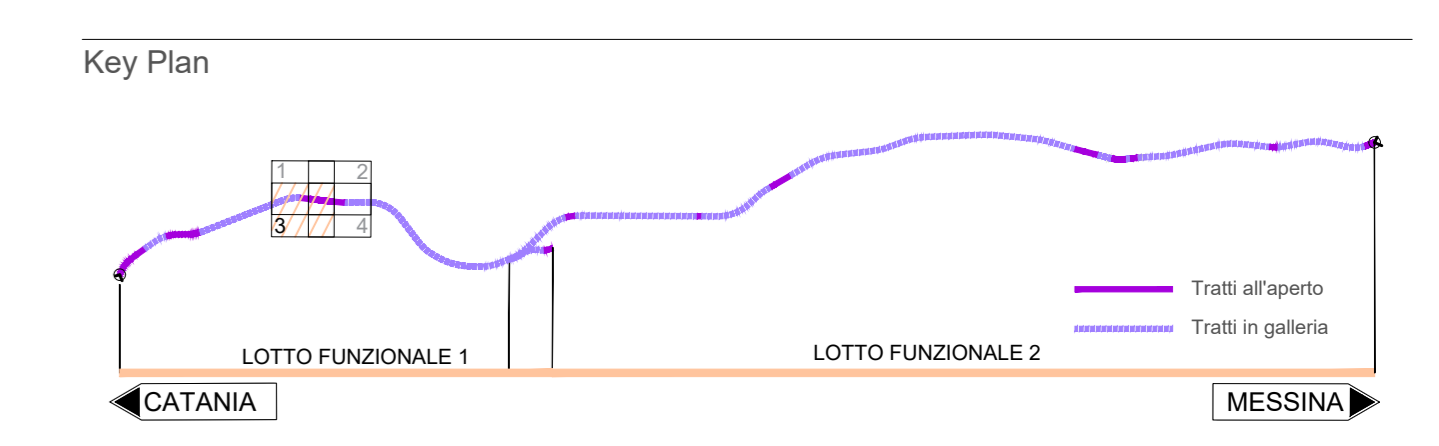

COMMITTENTE:

PROGETTAZIONE:

**DIRETTRICE FERROVIARIA MESSINA - CATANIA - PALERMO**  
**UO ARCHITETTURA, AMBIENTE E TERRITORIO**

**PROGETTO DEFINITIVO**

**RADDOPPIO DELLA TRATTA GIAMPILIERI - FIUMEFREDDO**

**VALUTAZIONE DI INCIDENZA AMBIENTALE**  
**Carta della vegetazione - tav. 3/4**

SCALA: 1:2.000

COMMESSA	LOTTO	FASE	ENTE	TIPO DOC.	OPERA/DISCIPLINA	PROGR.	REV.
RS2S	00	D	22	N6	IM0004	003	A

Revis.	Descrizione	Redatto	Data	Verificato	Data	Approvato	Data	Autorizzato	Data
A	Riscontro alla richiesta di integrazioni	F. Ricciardi	Marzo 2019	Dr. Giovanni Di G. G. G.	Marzo 2019	Dr. Giovanni Di G. G. G.	Marzo 2019	Dr. Giovanni Di G. G. G.	Marzo 2019