


LEGENDA

Progetto

- Tratti allo scoperto
- Tratti in galleria
- Tratti in viadotto
- Confini Comunali

TIPOLOGIE di IMPIANTO		PATTERN D'IMPIANTO	TIPOLOGIE di IMPIANTO	PATTERN D'IMPIANTO
	A Siepe arboreo arbustiva		G Siepe plurispecifica	
	B Macchia arborea arbustiva		H Formazione mista ripariale	
	C Difesa spondale		- Ripristino delle aree di cantiere allo stato ante operam	
	D Sistemazione terrazzi fluviali Alcantara		-	
	E Sistemazione del greto dell'Alcantara		- Idrosemina	
	F Filare alberato			

Key Plan

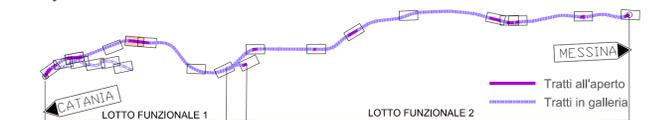

COMMITTENTE:



PROGETTAZIONE:



**DIRETTRICE FERROVIARIA MESSINA - CATANIA - PALERMO
UO ARCHITETTURA, AMBIENTE E TERRITORIO**

PROGETTO DEFINITIVO

RADDOPPIO DELLA TRATTA GIAMPILIERI - FIUMEFREDDO

STUDIO DI IMPATTO AMBIENTALE

**Interventi di mitigazione e compensazione ambientale.
Planimetrie e sezioni - Lotto 1 - Tav. 5 di 13**

SCALA:

COMMESSA	LOTTO	FASE	ENTE	TIPO DOC.	OPERA/DISCIPLINA	PROGR.	REV.
RS2S	01	D	22	PZ	SA000G	005	C

Revis.	Descrizione	Redatto	Data	Verificato	Data	Approvato	Data	Autorizzato	Data
A	Emissione per CSLLPP	F. Rocchi	Gen. 2018	F. Petrelli G. Dajelli	Gen. 2018	P. Carlesimo	Gen. 2018		
B	Emissione esecutiva	F. Petrelli	Lug. 2018	F. Petrelli G. Dajelli	Lug. 2018	P. Carlesimo	Lug. 2018		
C	Revisione per CdS	F. Petrelli	Ott. 2018	F. Petrelli G. Dajelli	Ott. 2018	P. Carlesimo	Ott. 2018		

Km 6+281

IA
08

BA-D-1.02

BA-D-1.03

SEZIONE N. : 116
QT. PROGETTO : 61.563
DIST. PROG. : 6+425.000
SCALA 1:200

TIPOLOGICO C

TIPOLOGICO G

