


SCHEMI DIMENSIONALI

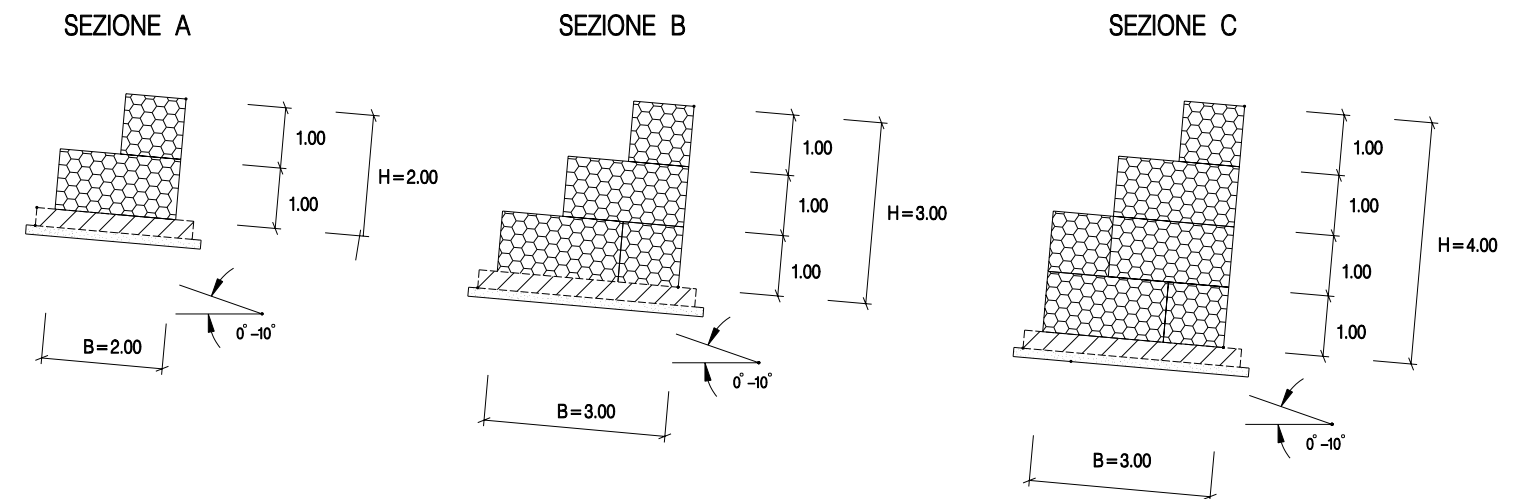

TIPOLOGIA	
1	Senza messa a dimora di talee
2	Con messa a dimora di talee

SEZIONE	B (m)	H (m)
A	2.00	2.00
B	3.00	3.00
C	3.00	4.00

Le caratteristiche geometriche e dimensionali riportate in tabella sono da considerarsi orientative e verranno definite in appositi elaborati di progetto.

1	15-03-04	Revisione generali	MARIOTTI	CASATI	SOIA
0	23-02-04	EMISSIONE	MARIOTTI	MARIOTTI	SOIA
Rev.	DATA	DESCRIZIONE	ELABORATO	VERIFICATO	APPROVATO
			COMMESSA	UNITA' N.	
			659750	10	
Metanodotto: SULMONA - ORICOLA DN 1200 (48") - P 75 bar			LC-D-83463		
			REVISIONE	1	
RICOSTITUZIONE SPONDALE CON GABBIONI			FG.	1	DI 1
			SCALA		