




SEZIONE TIPO RAMPA DI SVINCOLO BIDIREZIONALE A DOPPIA CORSIA IN RILEVATO IN RETTIFILLO (ASSI S1AS04)

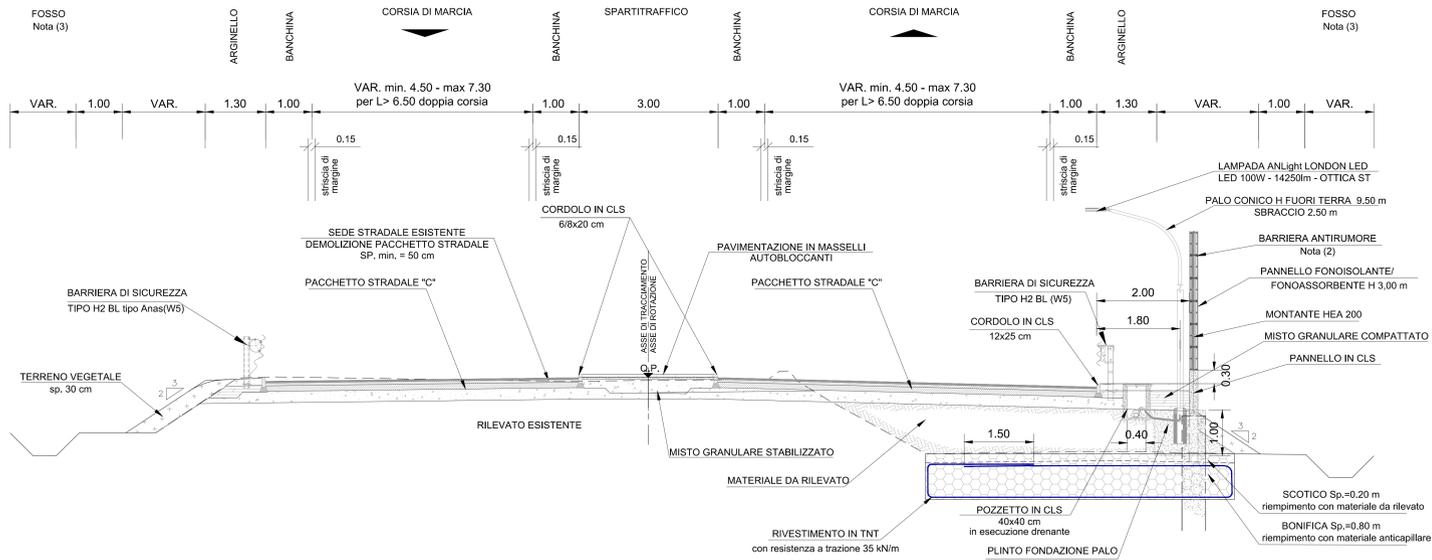


SEZIONE TIPO RAMPA DI SVINCOLO BIDIREZIONALE A DOPPIA CORSIA IN TRINCEA IN RETTIFILLO (ASSI S1AS04)

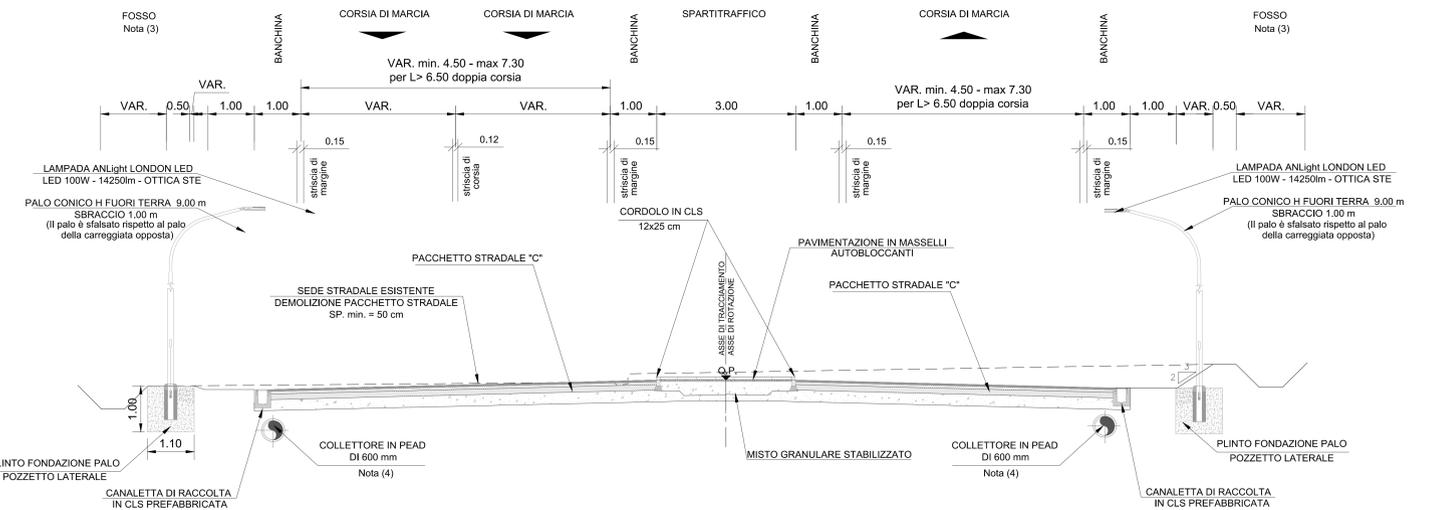

SEZIONE TIPO F1 IN RILEVATO IN RETTIFILLO CON PISTA CICLOPEDONALE (ASSE S1AS05) CON VIABILITA' DI SERVIZIO IN AFFIANCAMENTO

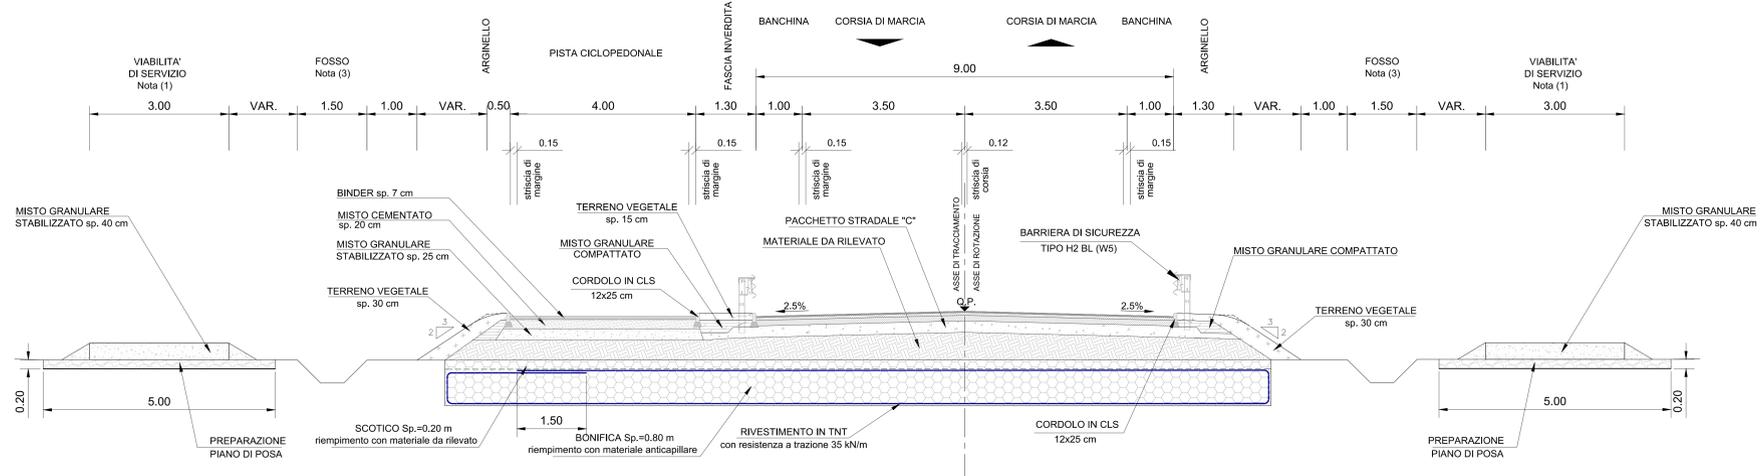

PACCHETTI PAVIMENTAZIONI

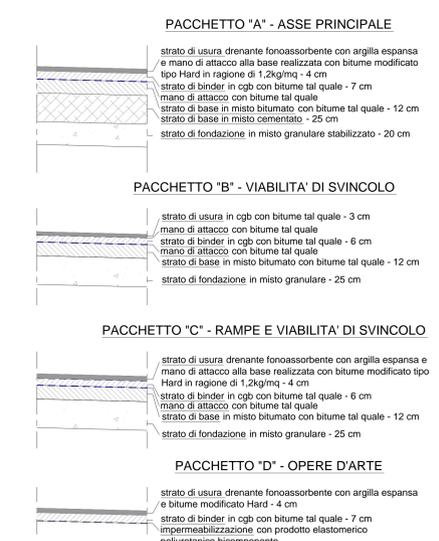

NOTE

LE PRESENTI SEZIONI TIPOLOGICHE STRADALI RAPPRESENTANO LE ORGANIZZAZIONI PIU' FREQUENTI DELLA PIATTAFORMA STRADALE COMPLETA DEGLI ELEMENTI DEL MARGINE ESTERNO.

(1) PER LA PRECISA LOCALIZZAZIONE DELLE VIABILITA' DI SERVIZIO SI FACCI RIFERIMENTO ALLE PLANIMETRIE DI PROGETTO.


(2) PER MAGGIORI DETTAGLI SULLA POSIZIONE E LA TIPOLOGIA DELLE BARRIERE ANTIRUMORE SI FACCI RIFERIMENTO AGLI ELABORATI SPECIFICI DELLA SEZIONE AMBIENTALE.

(3) PER L'EFFETTIVA DIMENSIONE DEI FOSSE DI GUARDIA E PER LA TIPOLOGIA DI RIVESTIMENTO SI FACCI RIFERIMENTO AGLI ELABORATI SPECIFICI DELLA SEZIONE IDRAULICA.


(4) PER MAGGIORI DETTAGLI SULLO SMALTIMENTO DELLE ACQUE METEORICHE DI PIATTAFORMA SI FACCI RIFERIMENTO AI PARTICOLARI COSTRUTTIVI E AGLI ELABORATI DELLA SEZIONE IDRAULICA.

(5) PER I DETTAGLI COSTRUTTIVI DEI MURI SI FACCI RIFERIMENTO AGLI ELABORATI SPECIFICI.

SEZIONE TIPO F1 IN RILEVATO IN CURVA CON PISTA CICLOPEDONALE (ASSE S1AS05) CON VIABILITA' DI SERVIZIO IN AFFIANCAMENTO

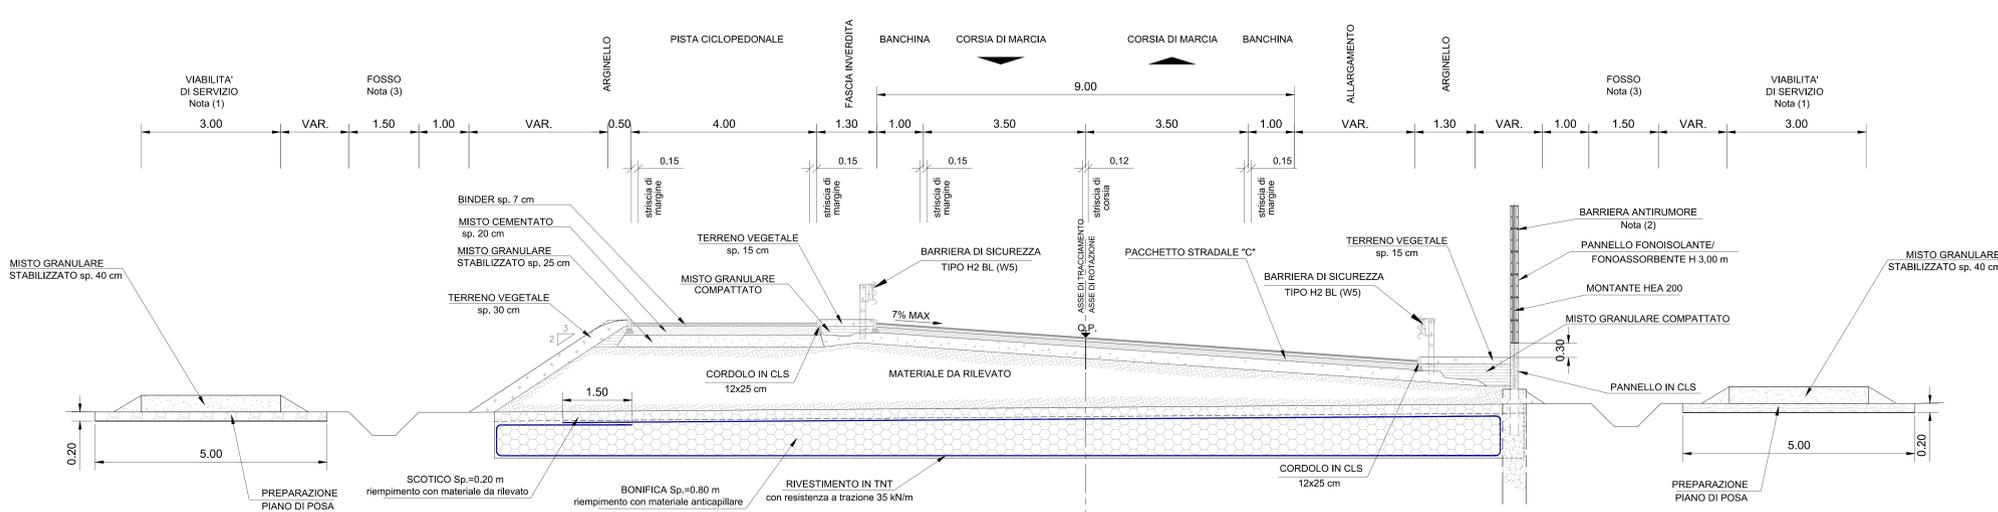

SEZIONE TIPO PISTA CICLOPEDONALE IN RETTIFILLO (ASSE S1AS08)

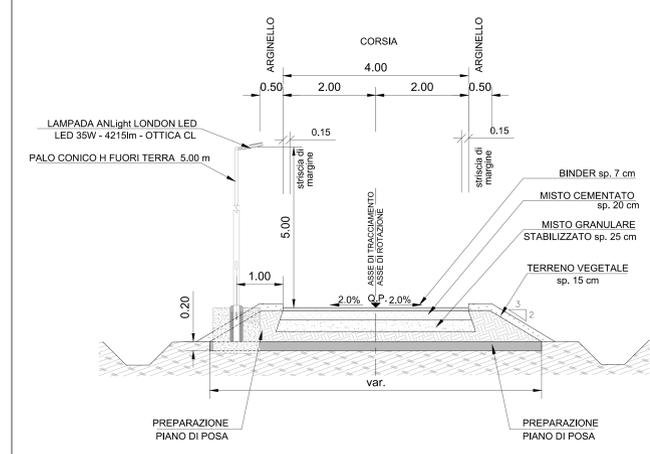

ANAS S.p.A.
 Direzione Progettazione e Realizzazioni Lavori

PROLUNGAMENTO DELLA S.S. n°9 "TANGENZIALE NORD di REGGIO EMILIA" NEL TRATTO DA S. PROSPERO STRINATI A CORTE TEGGE

PROGETTO ESECUTIVO

STUDIO CORONA	ING. RENATO DEL PRETE	DOTT. GIO. DANIELI GALLO	INGEGNERIA PRELIMINARE	PROGETTISTA
ING. GIANFRANCO BIANCHI	ING. RENATO DEL PRETE	ING. DANIELI GALLO	ING. GIANFRANCO BIANCHI	ING. GIANFRANCO BIANCHI
ING. GIANFRANCO BIANCHI	ING. RENATO DEL PRETE	ING. DANIELI GALLO	ING. GIANFRANCO BIANCHI	ING. GIANFRANCO BIANCHI
ING. GIANFRANCO BIANCHI	ING. RENATO DEL PRETE	ING. DANIELI GALLO	ING. GIANFRANCO BIANCHI	ING. GIANFRANCO BIANCHI
ING. GIANFRANCO BIANCHI	ING. RENATO DEL PRETE	ING. DANIELI GALLO	ING. GIANFRANCO BIANCHI	ING. GIANFRANCO BIANCHI

D - PROGETTO STRADALE
DB_SVINCOLI - DB1 - SVINCOLO RETE DUE
 Sezioni tipo Svincolo Rete Due - Tavola 02 di 03

CODICE PROGETTO: DB 158
 NOME FILE: DB158_V01PS00TRAST02_C.dwg
 PROGETTO: COBO
 ELAB.: V01PS00TRAST02
 ANNO: 1701
 REVISIONE: C
 SCALA: 1:50

REV.	DESCRIZIONE	DATA	REDATTO	VERIFICATO	APPROVATO
C	EMMISSIONE A SEGUITO DI STRUTTORIA INTERNA ANAS	DICEMBRE 2019	ING. RICZIO	ING. NICCOLO	ING. BAILETTI
B	EMMISSIONE A SEGUITO DI RAPPORTO INTERMEDIO DI VERIFICA	OTTOBRE 2019	ING. RICZIO	ING. NICCOLO	ING. BAILETTI
A	PRIMA EMMISSIONE	GIUGNO 2019	ING. RICZIO	ING. NICCOLO	ING. BAILETTI