SEZIONE TIPO ROTATORIA D = 36.00 m
(ASSE S1RT03)

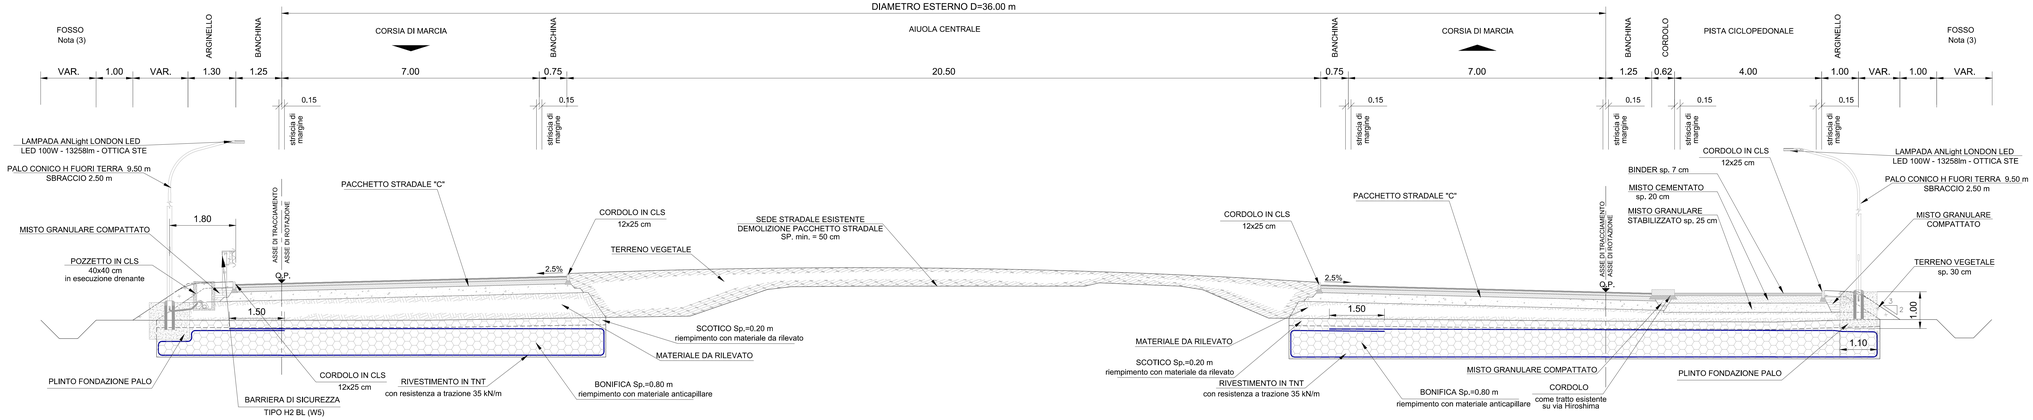

SEZIONE TIPO STRADA LOCALE
A DESTINAZIONE PARTICOLARE A MEZZACOSTA
IN RETTIFILO (ASSE S1AS09)

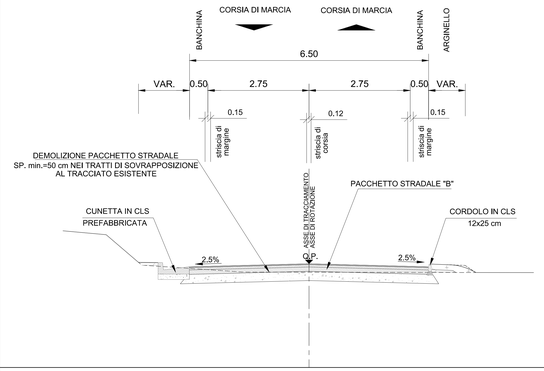

SEZIONE TIPO ROTATORIA D= 50.00 m
(ASSE S1RT01)

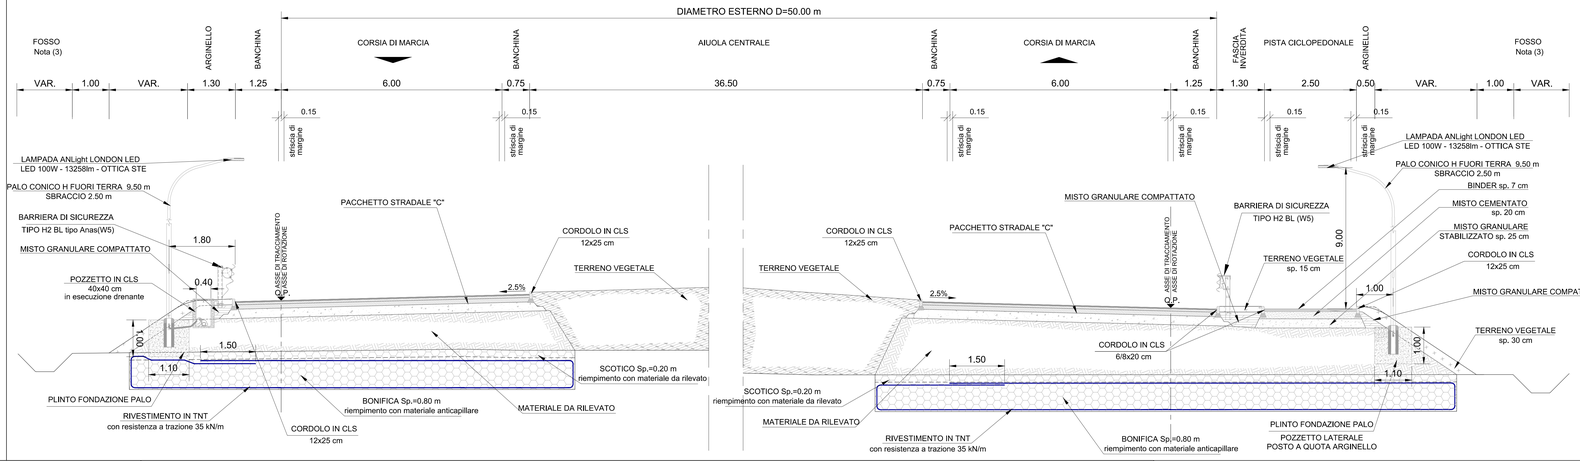

SEZIONE TIPO STRADA LOCALE A DESTINAZIONE PARTICOLARE IN RILEVATO
IN CURVA (ASSE S1AS09)

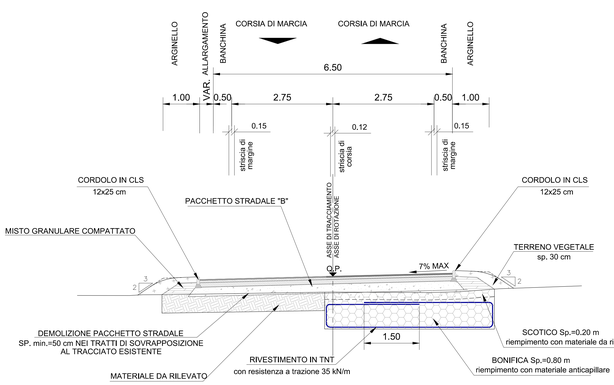

SEZIONE TIPO STRADA LOCALE A DESTINAZIONE PARTICOLARE IN RILEVATO
IN CURVA CON PISTA CICLOPEDONALE (ASSE S1AS07)

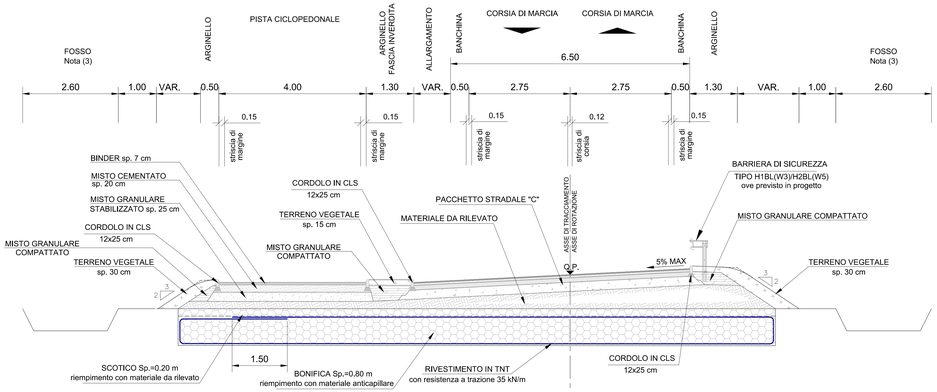

PACCHETTI PAVIMENTAZIONI
Scala 1:20

PACCHETTO "A" - ASSE PRINCIPALE

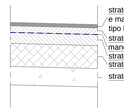

strato di usura drenante fonoassorbente con argilla espansa e mano di attacco alla base realizzata con bitume modificato tipo Hard in ragione di 1,2kg/mq - 4 cm
strato di binder in cgb con bitume tal quale - 7 cm
mano di attacco con bitume tal quale
strato di base in misto bitumato con bitume tal quale - 12 cm
strato di base in misto cementato - 25 cm
strato di fondazione in misto granulare stabilizzato - 20 cm

PACCHETTO "B" - VIABILITA' DI SVINCOLO

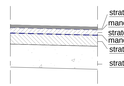

strato di usura in cgb con bitume tal quale - 3 cm
mano di attacco con bitume tal quale
strato di binder in cgb con bitume tal quale - 6 cm
mano di attacco con bitume tal quale
strato di base in misto bitumato con bitume tal quale - 12 cm
strato di fondazione in misto granulare - 25 cm

PACCHETTO "C" - RAMPE E VIABILITA' DI SVINCOLO

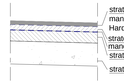

strato di usura drenante fonoassorbente con argilla espansa e mano di attacco alla base realizzata con bitume modificato tipo Hard in ragione di 1,2kg/mq - 4 cm
strato di binder in cgb con bitume tal quale - 6 cm
mano di attacco con bitume tal quale
strato di base in misto bitumato con bitume tal quale - 12 cm
strato di fondazione in misto granulare - 25 cm

PACCHETTO "D" - OPERE D'ARTE

strato di usura drenante fonoassorbente con argilla espansa e bitume modificato Hard - 4 cm
strato di binder in cgb con bitume tal quale - 7 cm
impermeabilizzazione con prodotto elastomerico poliuretanico bicomponente

NOTE

LE PRESENTI SEZIONI TIPOLOGICHE STRADALI RAPPRESENTANO LE ORGANIZZAZIONI PIU' FREQUENTI DELLA PIATTAFORMA STRADALE COMPLETA DEGLI ELEMENTI DEL MARGINE ESTERNO.

(1) PER LA PRECISA LOCALIZZAZIONE DELLE VIABILITA' DI SERVIZIO SI FACCIA RIFERIMENTO ALLE PLANIMETRIE DI PROGETTO.

(2) PER MAGGIORI DETTAGLI SULLA POSIZIONE E LA TIPOLOGIA DELLE BARRIERE ANTIRUMORE SI FACCIA RIFERIMENTO AGLI ELABORATI SPECIFICI DELLA SEZIONE AMBIENTALE.

(3) PER L'EFFETTIVA DIMENSIONE DEI FOSSI DI GUARDIA E PER LA TIPOLOGIA DI RIVESTIMENTO SI FACCIA RIFERIMENTO AGLI ELABORATI SPECIFICI DELLA SEZIONE IDRAULICA.

(4) PER MAGGIORI DETTAGLI SULLO SMALTIMENTO DELLE ACQUE METEORICHE DI PIATTAFORMA SI FACCIA RIFERIMENTO AI PARTICOLARI COSTRUTTIVI E AGLI ELABORATI DELLA SEZIONE IDRAULICA.

(5) PER I DETTAGLI COSTRUTTIVI DEI MURI SI FACCIA RIFERIMENTO AGLI ELABORATI SPECIFICI.

ANAS S.p.A.
Direzione Progettazione e Realizzazione Lavori

PROLUNGAMENTO DELLA S.S. n°9 "TANGENZIALE NORD di REGGIO EMILIA" NEL TRATTO DA S. PROSPERO STRINATI A CORTE TEGGE

PROGETTO ESECUTIVO

STUDIO CORONA Ing. Gianfranco Sodero Ordine degli Ingg. di Torino n° 5668 A	ING. RENATO DEL PRETE Ing. Renato Del Prete Ordine degli Ingg. di Ascoli Piceno n° 3074	DOTT. GEOL. DANILO GALLO Dott. Geol. Danilo Gallo Ordine dei Geologi della Puglia n° 586	INTEGRAZIONE PRESTAZIONI Ing. Renato Del Prete PROGETTISTA Ing. Gabriele Incecchi (E&S S.r.l.)
IL Ing. Valerio Bajetti Ordine degli Ingg. di Roma e provincia n° 20577	SETAC Prof. Ing. Luigi Montanari Ordine degli Ingg. di Roma e provincia n° 14737	CG Dott. Ing. Gabriele Incecchi Ordine degli Ingg. di Roma e provincia n° 34.2.0	PROGETTAZIONE STRADALE Prof.ing. Luigi Montanari (Setac S.r.l.) PROGETTAZIONE IDRAULICA Ing. Vittorio Ranieri (Uning) PROGETTAZIONE OPERE D'ARTE MAGGIORI Ing. Gianfranco Sodero (Studio Corona S.r.l.) PROGETTAZIONE OPERE D'ARTE MINORI Ing. Giampiero Martino (E&S S.r.l.) COMPUTI Ing. Valerio Bajetti (I.T. Ingegneria) CANTIERISTICA Prof.ing. Luigi Montanari (Setac S.r.l.)
UNING GAIA. Prof. Ing. Matteo Ranieri Ordine degli Ingg. di Roma e provincia n° 19577	ECOPLAN Arch. Nicoletta Fratini Ordine degli Ingg. di Roma e provincia n° 8283	ARKE' Ing. Giacomo Angarano Ordine degli Ingg. di Bari e provincia n° 8677	GEOLOGIA Dott. Danilo Gallo GEOTECNICA Prof.ing. Luigi Montanari (Setac S.r.l.) AMBIENTE Dott. Emilio Macchi (ECOPLAN S.r.l.) SICUREZZA Prof. Ing. Luigi Montanari (Setac S.r.l.)

VISTO: IL RESPONSABILE DEL PROCEDIMENTO	INTEGRATORE DELLE PRESTAZIONI SPECIALISTICHE	PROGETTISTA	GEOLOGO	IL COORDINATORE DELLA PROGETTAZIONE DI FASE DI COMPETENZA
Dott. Ing. Anna NOSARI	Ing. Renato DEL PRETE	Ing. Gabriele INCECCHI	Dott. Danilo GALLO	Prof. Ing. Luigi MONTERISI

DB 159

D - PROGETTO STRADALE
DB_SVINCOLI - DB1 - SVINCOLO RETE DUE
Sezioni tipo Svincolo Rete Due - Tavola 03 di 03

CODICE PROGETTO				NOME FILE	REVISIONE	SCALA
PROGETTO	LIV. PROG.	ANNO		DB159_V01PS00TRAST03_C.dwg		1:50
COBO	E	1701	CODICE ELAB.	V01PS00TRAST03	C	

REV.	DESCRIZIONE	DATA	REDATTO	VERIFICATO	APPROVATO
C	EMISSIONE A SEGUITO DI ISTRUTTORIA INTERNA ANAS	DICEMBRE 2018	ING. RIZZO	ING. INCECCHI	ING. BAJETTI
B	EMISSIONE A SEGUITO DI RAPPORTO INTERMEDIO DI VERIFICA	OTTOBRE 2018	ING. RIZZO	ING. INCECCHI	ING. BAJETTI
A	PRIMA EMISSIONE	GIUGNO 2018	ING. RIZZO	ING. INCECCHI	ING. BAJETTI