

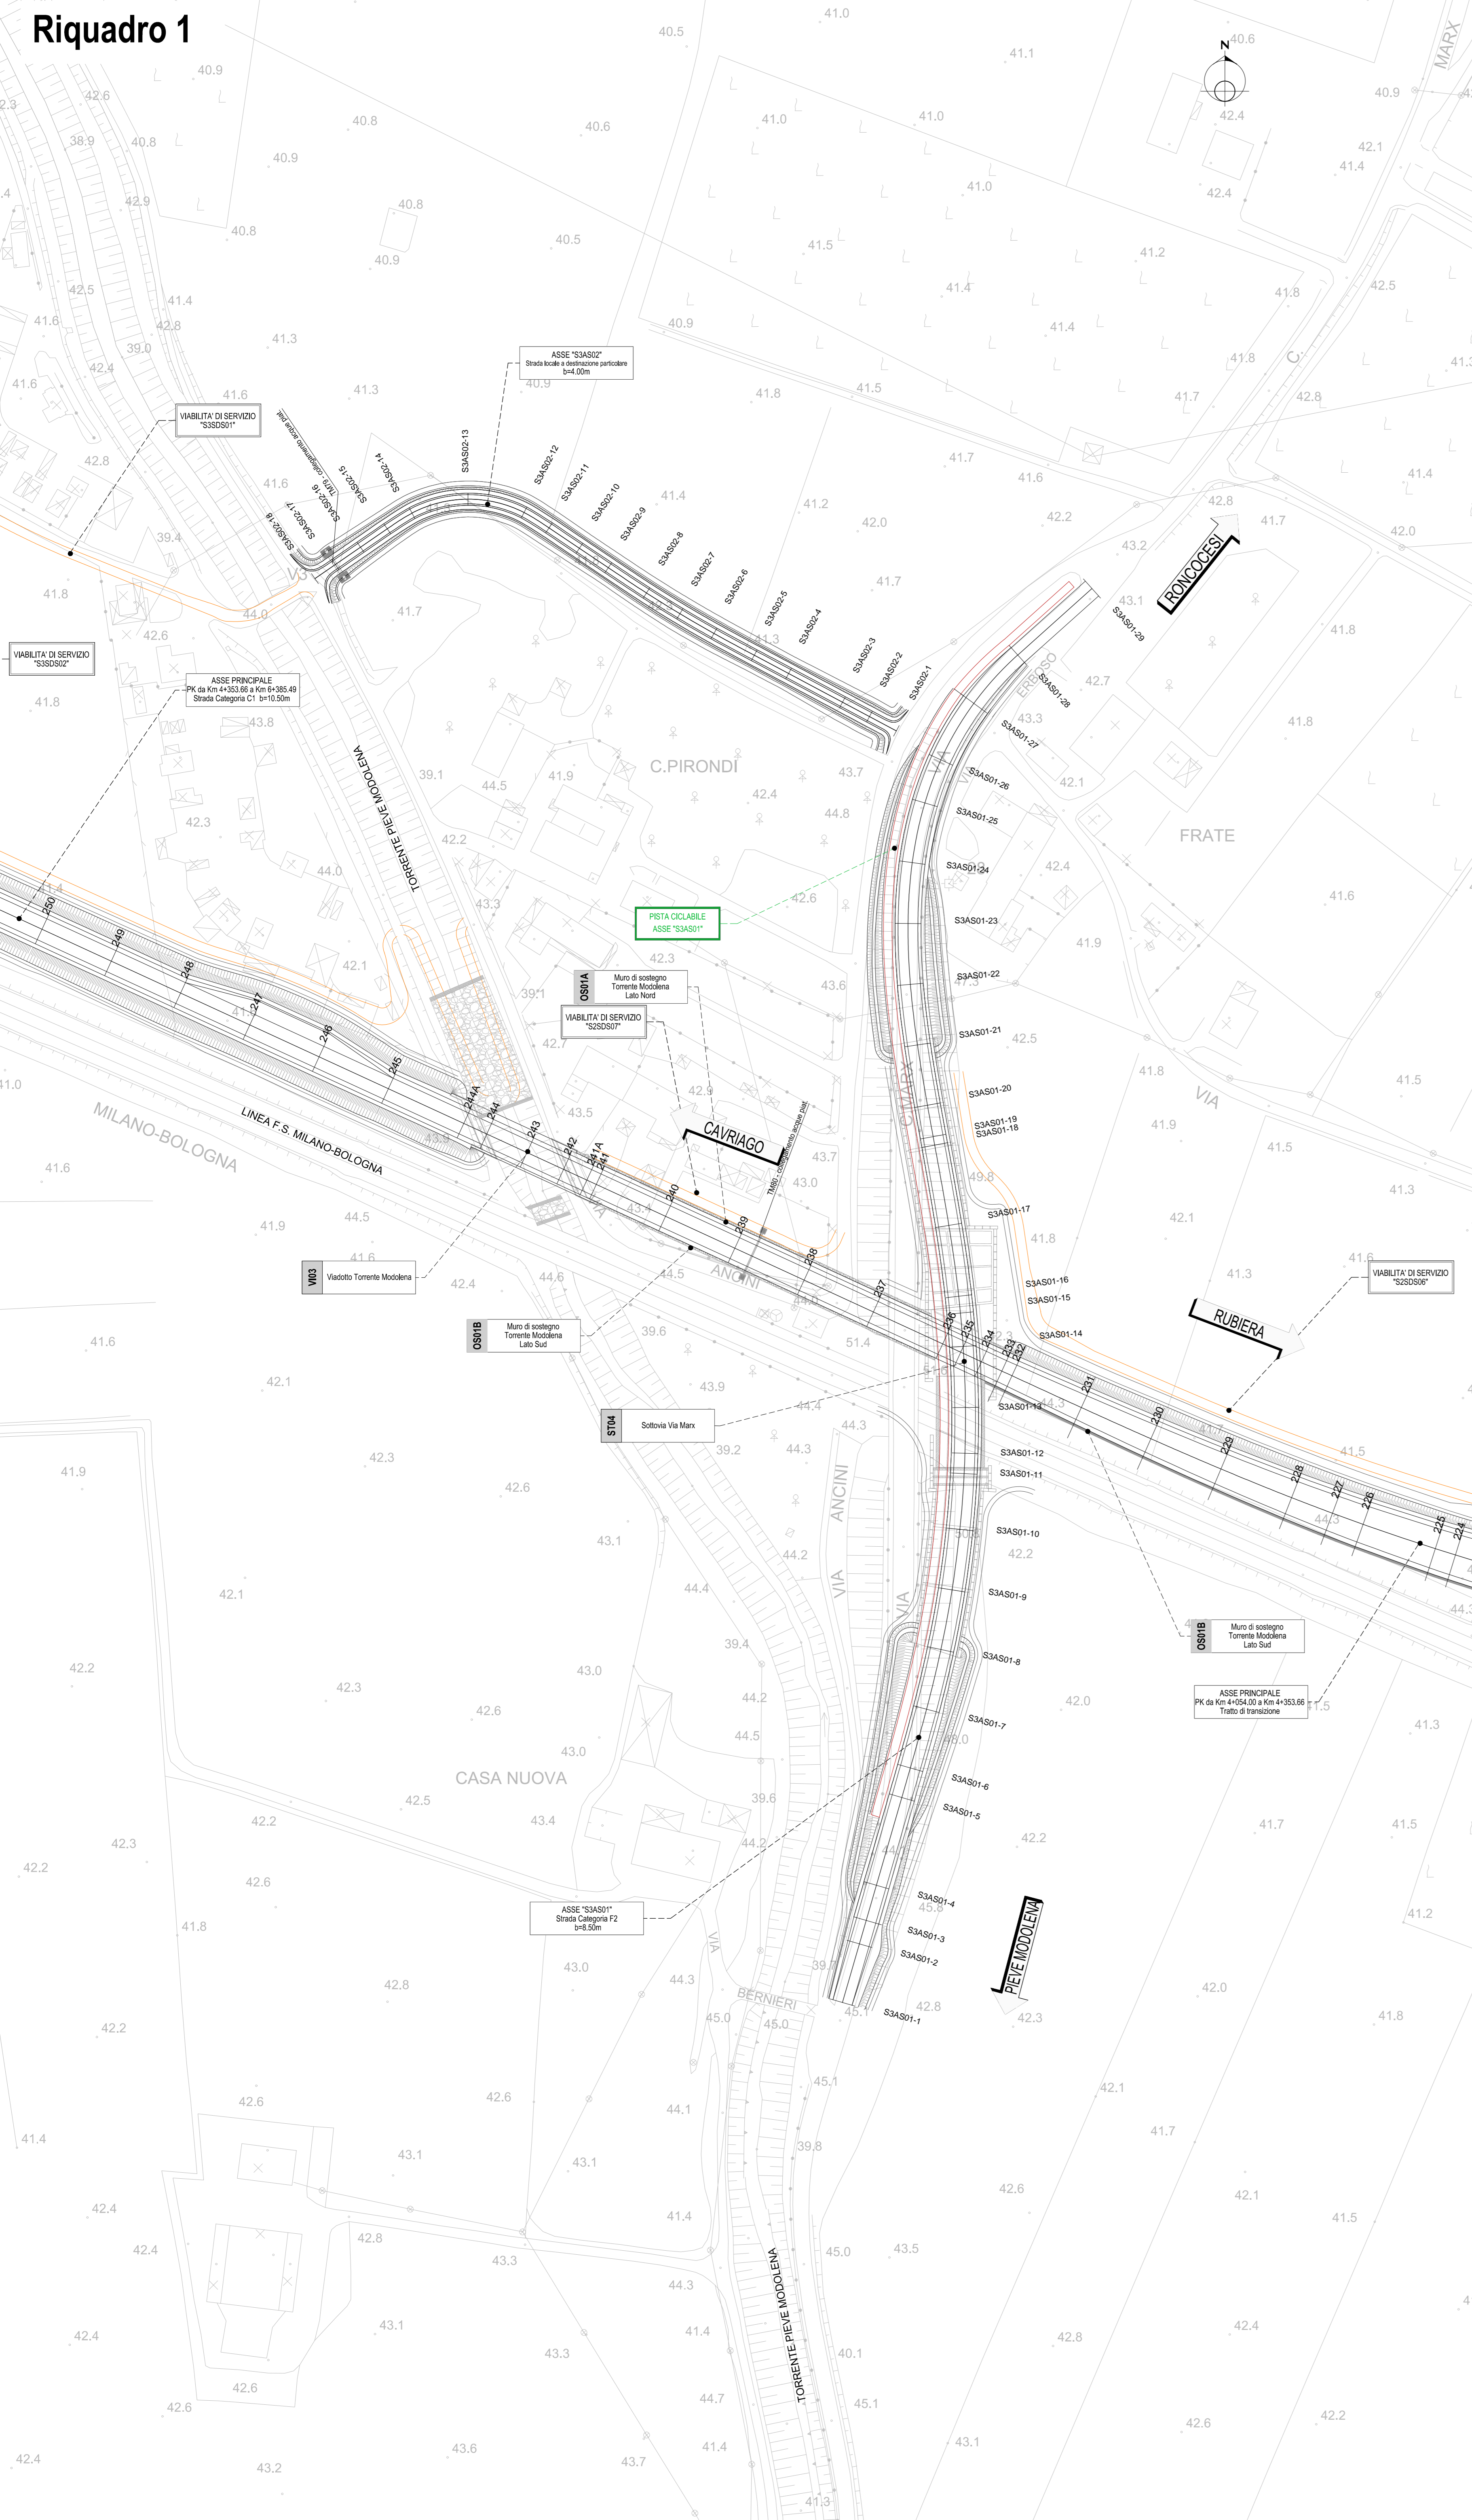


Riquadro 1

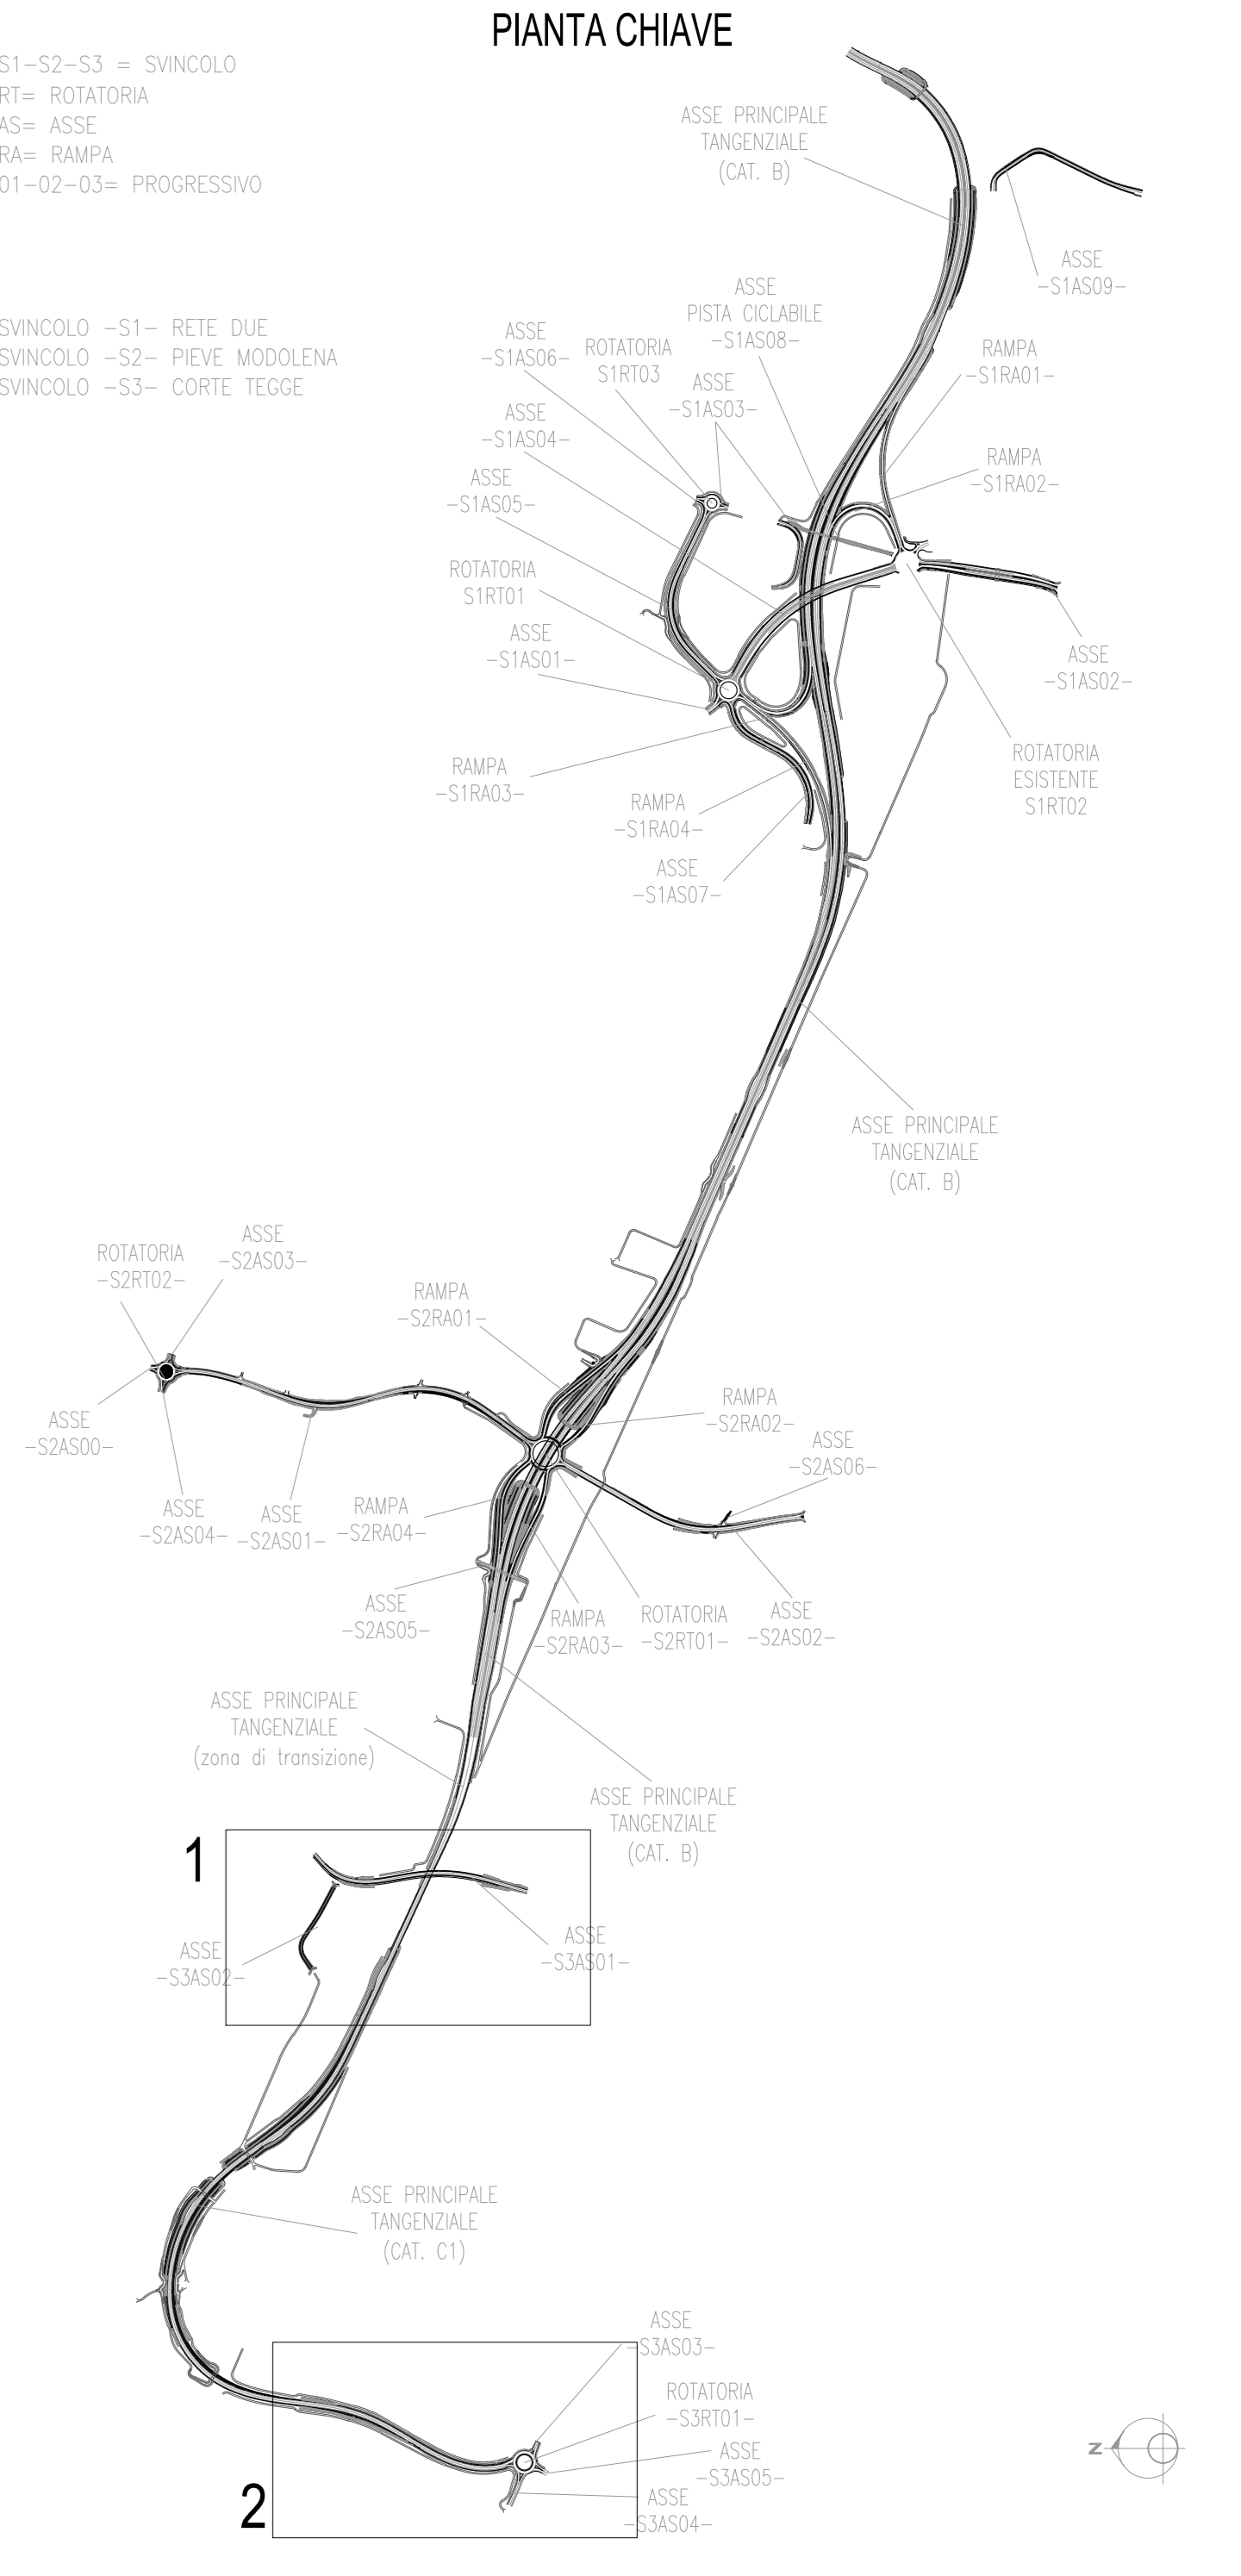

Riquadro 2

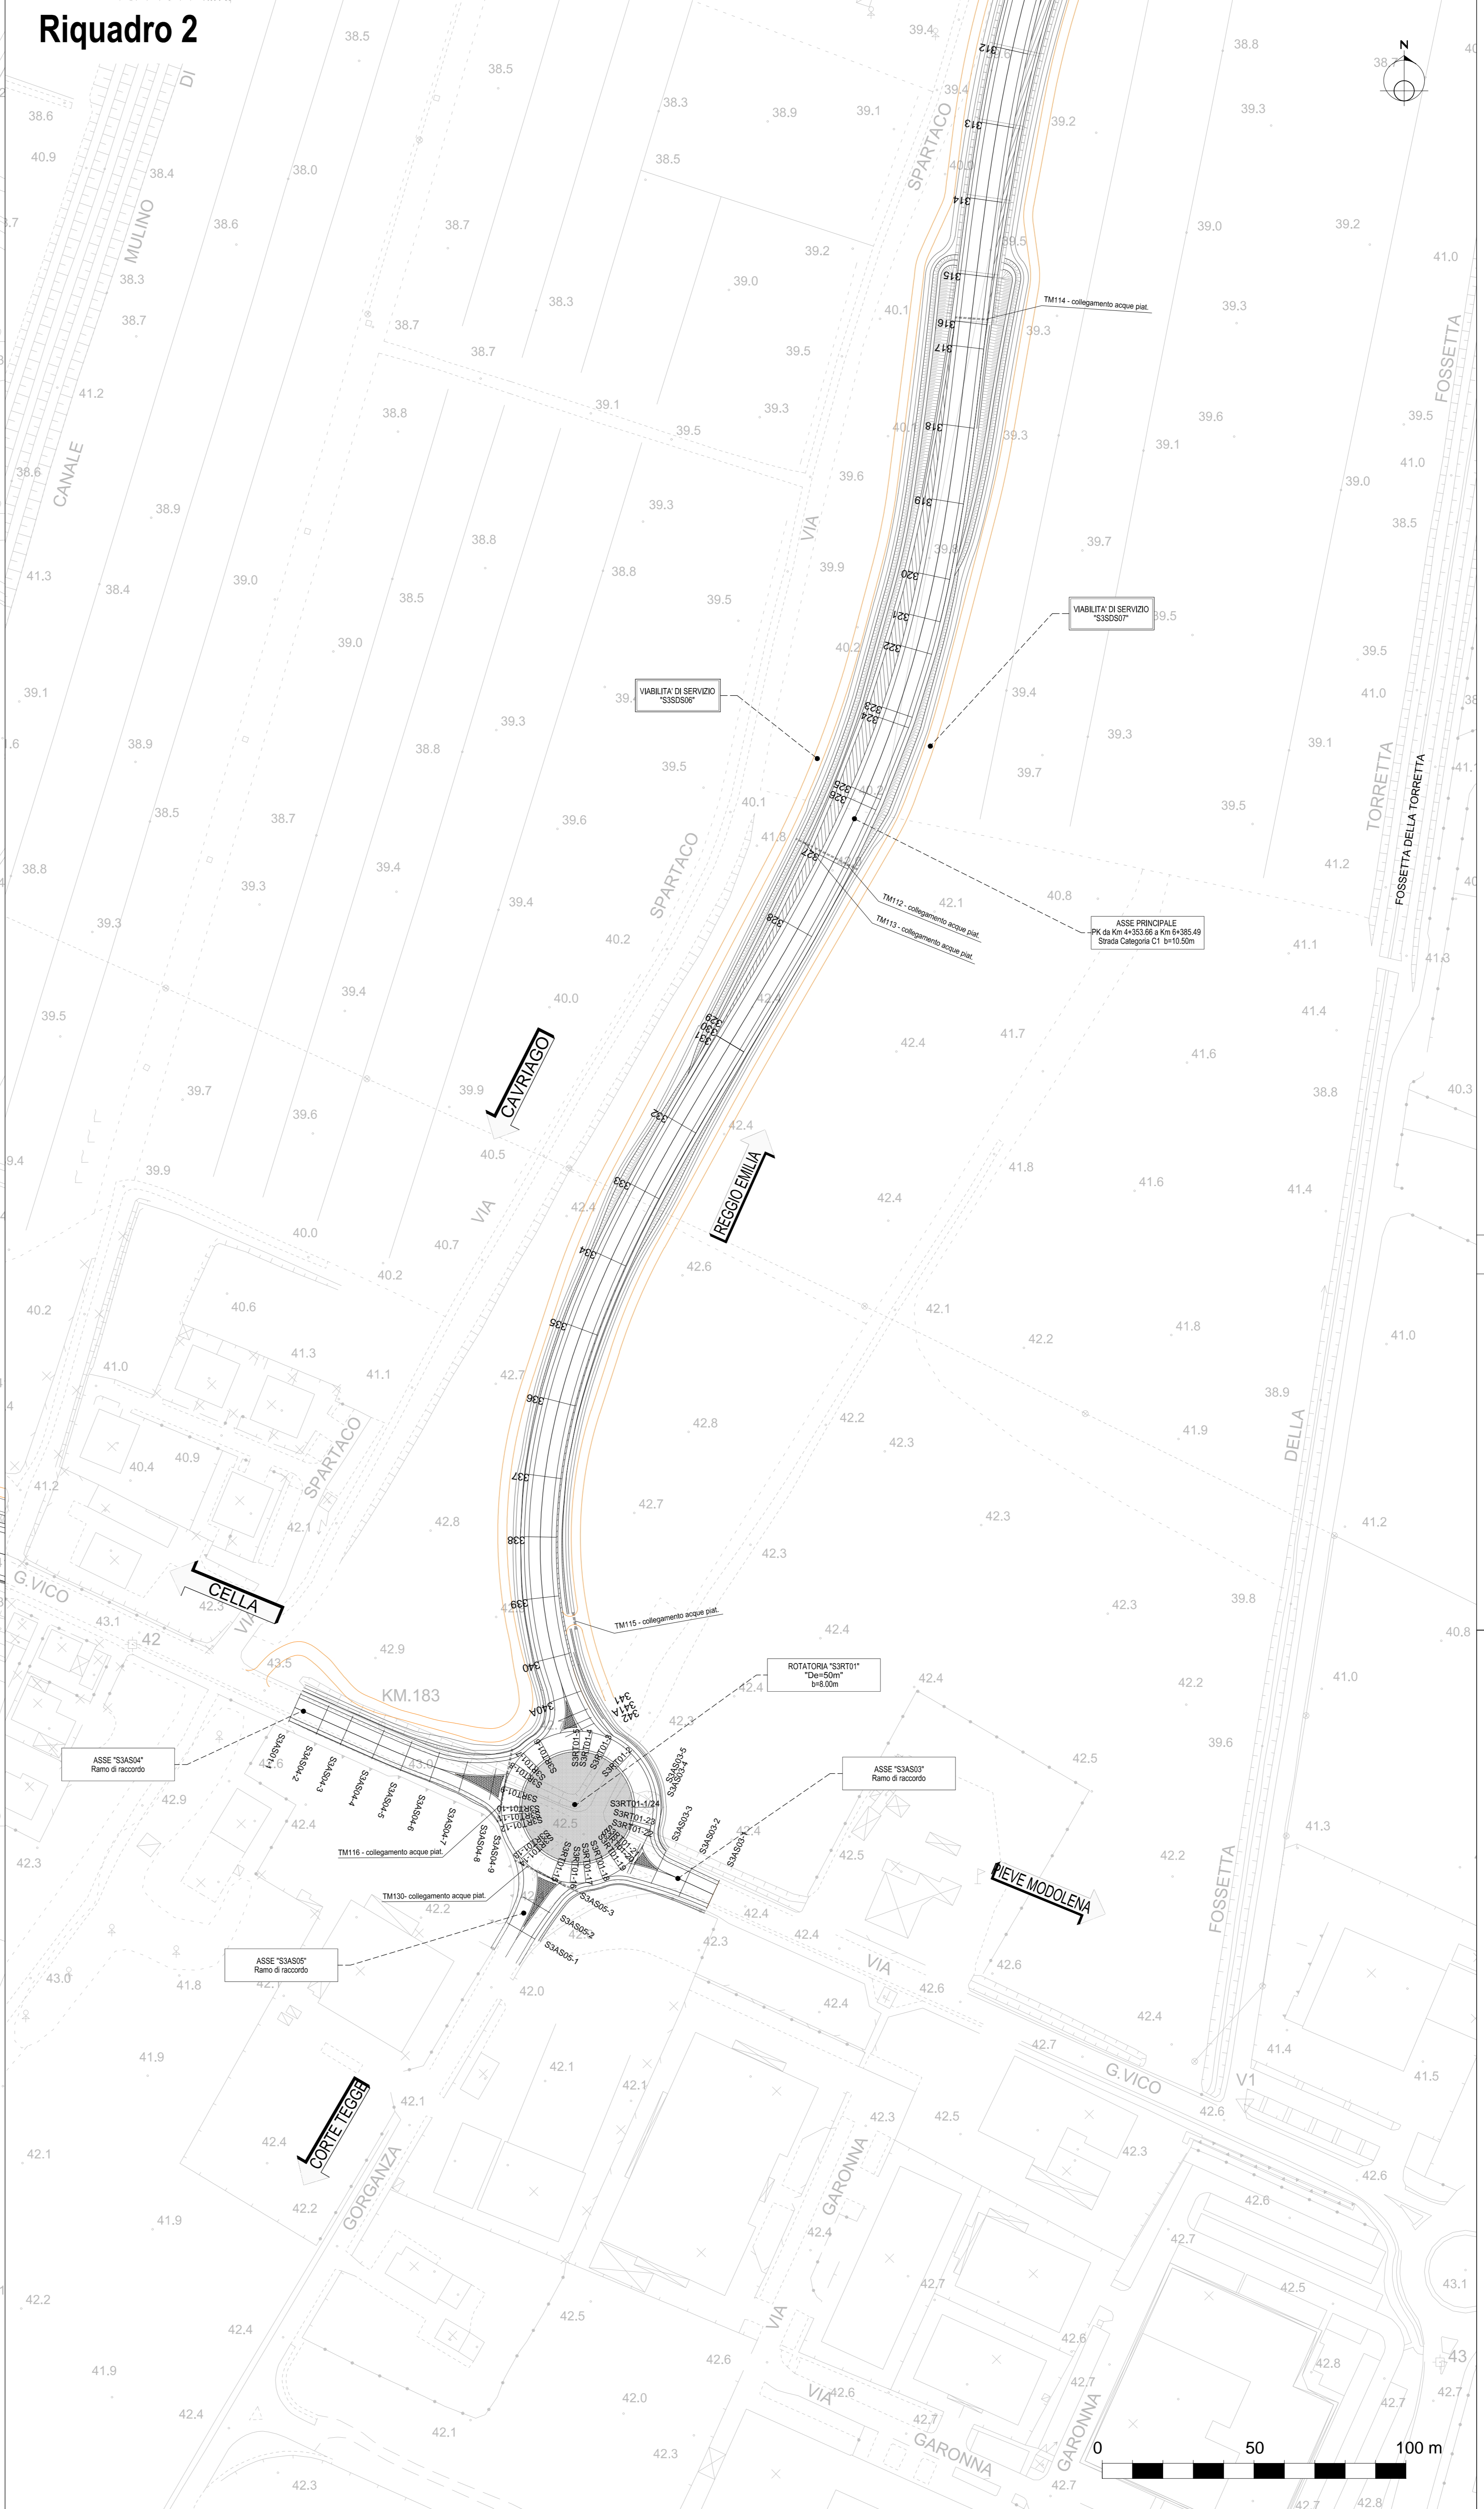

LEGENDA

- INDICAZIONI CITTÀ
- STRADE DI SERVIZIO
- PISTA CICLABILE DI PROGETTO
- PISTA CICLOPEDONALE DI PROGETTO
- PISTA CICLOPEDONALE ESISTENTE

ANAS S.p.A.
 Direzione Progettazione e Realizzazione Lavori

PROLUNGAMENTO DELLA S.S. n°9 "TANGENZIALE NORD di REGGIO EMILIA" NEL TRATTO DA S. PROSPERO STRINATI A CORTE TEGGE

PROGETTO ESECUTIVO

STUDIO COBORA Ing. Gianfranco Socore	ING. RENATO DEL PRETE Ing. Renato Del Prete	DOTT. G. GALLO Dott. Danilo Gallo	INTEGRAZIONE PRESTAZIONI Ing. Gabriele Troccoli	PROGETTISTA Ing. Gabriele Troccoli
SETAC Ing. Valerio Bagni	SETAC Prof. Ing. Luigi Montorsi	EE Ing. Gabriele Troccoli	PROGETTAZIONE STRADALE IDRAULICA Prof. Ing. Luigi Montorsi	PROGETTAZIONE IDRAULICA Ing. Vittorio Ranzani
UNING Prof. Ing. Massimo Fustari	ECOPLAN Prof. Ing. Massimo Fustari	ARKE Ing. Gianfranco Socore	PROGETTAZIONE OPERE D'ARTE MAGGIORI Ing. Gianfranco Socore	PROGETTAZIONE OPERE D'ARTE MINORI Ing. Gianfranco Socore
COMPUTI Ing. Valerio Bagni	CANTERISTICA Prof. Ing. Luigi Montorsi	GEOLOGIA Dott. Danilo Gallo	GEOLOGIA Dott. Danilo Gallo	GEOLOGIA Dott. Danilo Gallo
AMBIENTE Dott. Emilio Macchi	SICUREZZA Prof. Ing. Luigi Montorsi	IL COORDINATORE DELLA REALIZZAZIONE IN FASE DI PROGETTO Prof. Ing. Luigi Montorsi

VISTO IL RESPONSABILE DEL PROCEDIMENTO
Dott. Ing. Anna NOSARI

INTEGRATORE DELLE PRESTAZIONI SPECIALISTICHE
Ing. Renato DEL PRETE

PROGETTISTA
Ing. Gabriele INCECCHIA

GEOLOGO
Dott. Danilo GALLO

D. PROGETTO STRADALE
DB 302
DB_SVINCOLI - DB-3 SVINCOLO CORTE TEGGE
 Planimetria generale

CODICE PROGETTO: DB302_V03PS00TRAPL01_B.dwg
 NOME FILE: DB302_V03PS00TRAPL01_B.dwg
 PROGETTO: COBO E 17/01
 ANNO: 2018
 CODICE ELAB.: V03PS00TRAPL01
 REVISIONE: B
 SCALA: 1:1.000

C	EMMISSIONE A SEGUITO DI RAPPORTO INTERMEDIO DI VERIFICA	OTTOBRE 2018	ING. RIZZO	ING. INCECCHIA	ING. BAJETTI
A	PRIMA EMISSIONE	GIUGNO 2018	ING. RIZZO	ING. INCECCHIA	ING. BAJETTI
REV.	DESCRIZIONE	DATA	REDATTO	VERIFICATO	APPROVATO