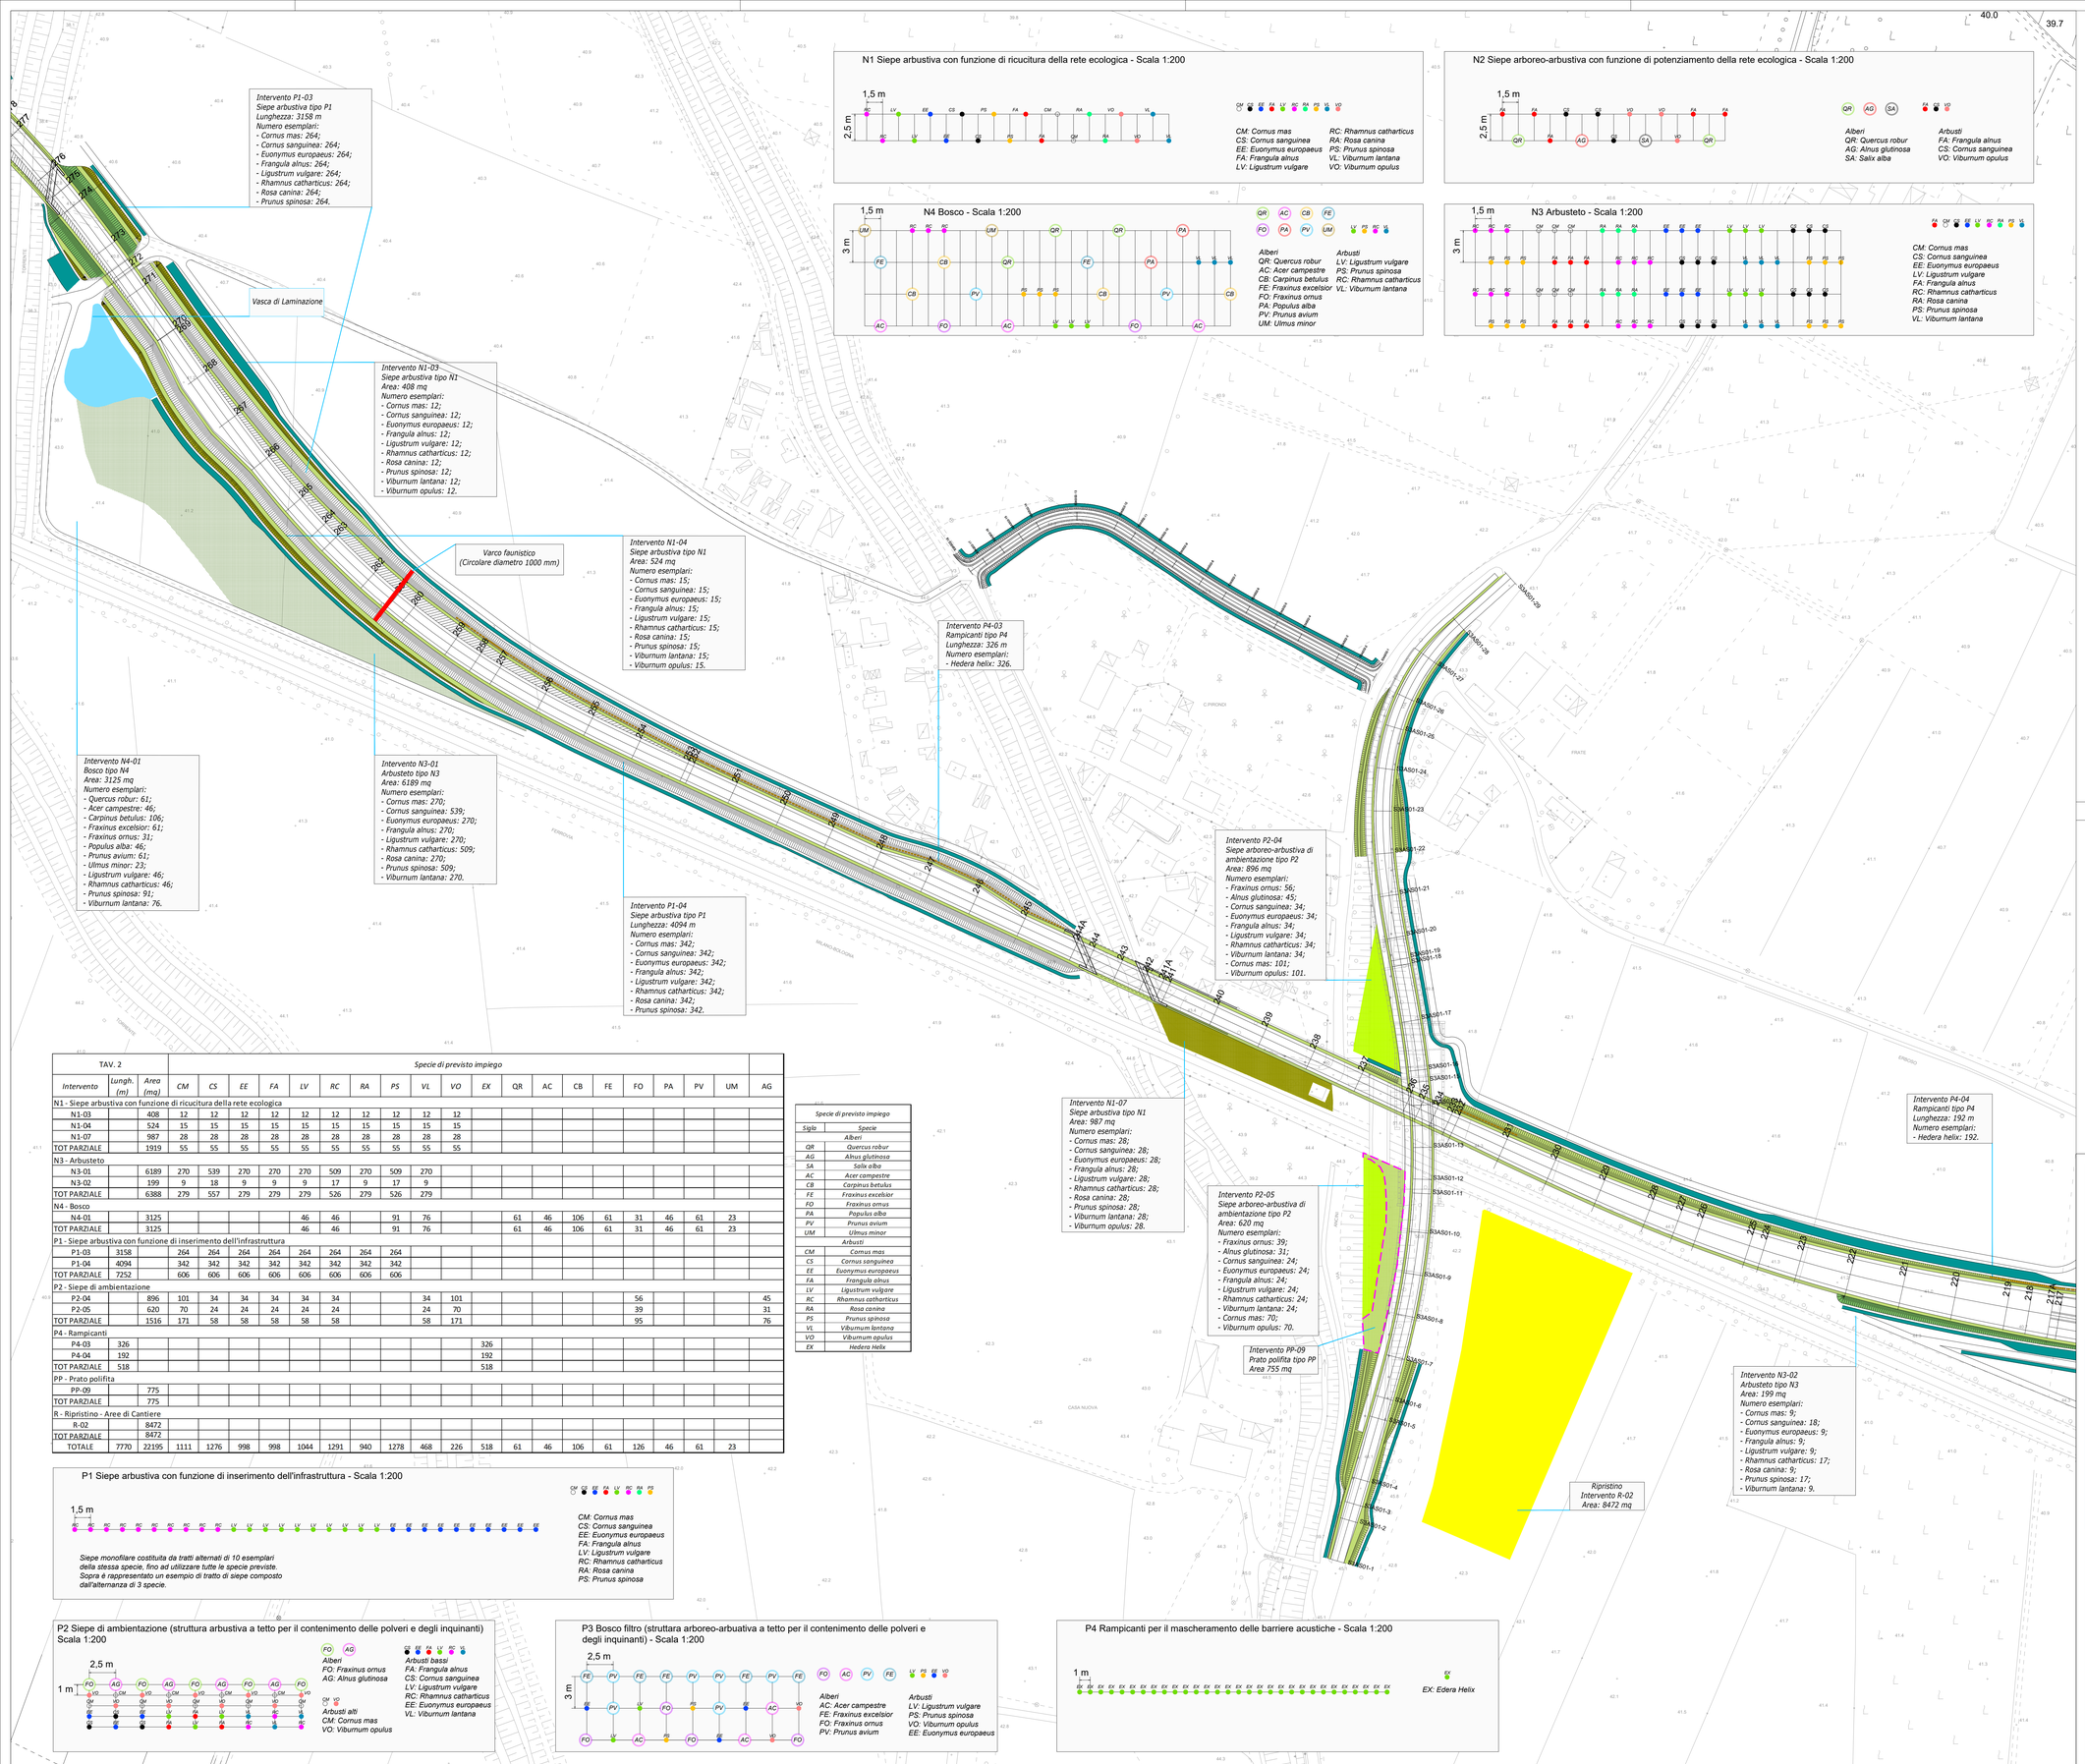

LEGENDA

- Prato polifita (PP)

N.B.: in queste tavole sono rappresentati anche gli inerbimenti quantificati e computati nell'ambito degli elaborati di progetto stradale.
Tali aree inerbite sono qui indicate con la retinatura degli inerbimenti priva di contornatura tratteggiata viola

- Siepe arbustiva con funzione di ricucitura della rete ecologica (N1)
- Siepe arboreo-arbustiva con funzione di potenziamento della rete ecologica (N2)
- Arbusteto (N3)
- Bosco (N4)
- Siepe arbustiva con funzione di inserimento dell'infrastruttura (P1)
- Siepe di ambientazione (P2)
- Bosco filtro (P3)
- Rampicanti per il mascheramento delle barriere acustiche (P4)
- Varchi faunistici
- Ripristino aree di cantiere e deviazione canale (R)

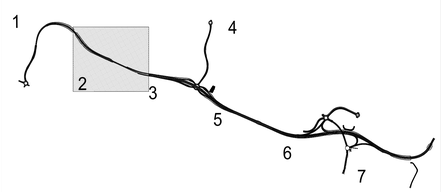

TAV. 2			Specie di previsto impiego																			
Intervento	Lungh. (m)	Area (mq)	CM	CS	EE	FA	LV	RC	RA	PS	VL	VO	EX	QR	AC	CB	FE	FO	PA	PV	UM	AG
N1 - Siepe arbustiva con funzione di ricucitura della rete ecologica																						
N1-03		408	12	12	12	12	12	12	12	12	12	12										
N1-04		524	15	15	15	15	15	15	15	15	15	15										
N1-07		987	28	28	28	28	28	28	28	28	28	28										
TOT PARZIALE		1919	55	55	55	55	55	55	55	55	55	55										
N3 - Arbusteto																						
N3-01		6189	270	539	270	270	270	509	270	509	270											
N3-02		199	9	18	9	9	9	17	9	17	9											
TOT PARZIALE		6388	279	557	279	279	279	526	279	526	279											
N4 - Bosco																						
N4-01		3125					46	46		91	76			61	46	106	61	31	46	61	23	
TOT PARZIALE		3125					46	46		91	76			61	46	106	61	31	46	61	23	
P1 - Siepe arbustiva con funzione di inserimento dell'infrastruttura																						
P1-03		3158	264	264	264	264	264	264	264	264												
P1-04		4094	342	342	342	342	342	342	342	342												
TOT PARZIALE		7252	606	606	606	606	606	606	606	606												
P2 - Siepe di ambientazione																						
P2-04		896	101	34	34	34	34	34			34	101						56				45
P2-05		620	70	24	24	24	24	24			24	70						39				31
TOT PARZIALE		1516	171	58	58	58	58	58			58	171						95				76
P4 - Rampicanti																						
P4-03	326												326									
P4-04	192												192									
TOT PARZIALE	518												518									
PP - Prato polifita																						
PP-09		775																				
TOT PARZIALE		775																				
R - Ripristino - Aree di Cantiere																						
R-02		8472																				
TOT PARZIALE		8472																				
TOTALE	7770	22195	1111	1276	998	998	1044	1291	940	1278	468	226	518	61	46	106	61	126	46	61	23	

Specie di previsto impiego	
Sigla	Specie
Alberi	
QR	Quercus robur
AG	Alnus glutinosa
SA	Salix alba
AC	Acer campestre
CB	Carpinus betulus
FE	Fraxinus excelsior
FO	Fraxinus ornus
PA	Populus alba
PV	Prunus avium
UM	Ulmus minor
Arbusti	
CM	Cornus mas
CS	Cornus sanguinea
EE	Euonymus europaeus
FA	Frangula alnus
LV	Ligustrum vulgare
RC	Rhamnus catharticus
RA	Rosa canina
PS	Prunus spinosa
VL	Viburnum lantana
VO	Viburnum opulus
EX	Hedera Helix

P1 Siepe arbustiva con funzione di inserimento dell'infrastruttura - Scala 1:200

Siepe monofilare costituita da tratti alternati di 10 esemplari della stessa specie, fino ad utilizzare tutte le specie previste. Sopra è rappresentato un esempio di tratto di siepe composto dall'alternanza di 3 specie.

P2 Siepe di ambientazione (struttura arbustiva a tetto per il contenimento delle polveri e degli inquinanti) Scala 1:200

P3 Bosco filtro (struttura arboreo-arbuativa a tetto per il contenimento delle polveri e degli inquinanti) - Scala 1:200

P4 Rampicanti per il mascheramento delle barriere acustiche - Scala 1:200

ANAS S.p.A.
Direzione Progettazione e Realizzazione Lavori

PROLUNGAMENTO DELLA S.S. n°9 "TANGENZIALE NORD di REGGIO EMILIA" NEL TRATTO DA S. PROSPERO STRINATI A CORTE TEGGE

PROGETTO ESECUTIVO

STUDIO CORONA — Ing. Gianfranco Sodero, Ordine degli Ingg. di Torino e Provincia n° 3680 T	ING. RENATO DEL PRETE — Ordine degli Ingg. di Bari e provincia n° 1673	DOTT. GEOL. DANILO GALLO — Dott. Geol. Danilo Gallo, Ordine dei Geologi della Regione Puglia n° 396	INTEGRAZIONE PRESTAZIONI: Ing. Renato Del Prete	PROGETTISTA: Ing. Gabriele Incecchi (E&G S.r.l.)
			PROGETTAZIONE STRADALE: Prof.Ing. Luigi Monterisi (Setac S.r.l.)	PROGETTAZIONE IDRAULICA: Ing. Vittorio Ranieri (Uning)
Ing. Valerio Bajetti, Ordine degli Ingg. di Roma e provincia n° A-28211	SETAC S.r.l. Servizi & Ingegneria, Trasporti Ambiente Costruzioni — Prof. Ing. Luigi Monterisi, Ordine degli Ingg. di Bari e provincia n° 1171	E&G Engineering & Graphics S.r.l. — Ing. Gabriele Incecchi, Ordine degli Ingg. di Roma e provincia n° A-12102	PROGETTAZIONE OPERE D'ARTE MAGGIORI: Ing. Gianfranco Sodero (Studio Corona S.r.l.)	PROGETTAZIONE OPERE D'ARTE MINORI: Ing. Giampiero Martino (E&G S.r.l.)
			COMPUTI: Ing. Valerio Bajetti (I.T. Ingegneria)	CANTIERISTICA: Prof.ing. Luigi Monterisi (Setac S.r.l.)
UNINGEGNERIA — Prof. Ing. Matteo Ranieri, Ordine degli Ingg. di Bari e provincia n° 1147	ECOPLAN — Arch. Nicoletta Fratini, Ordine degli Architetti di Taranto e provincia n° 448/A	ARKE' ARCHITETTURA S.r.l. — Ing. Gioacchino Argarano, Ordine degli Ingg. di Bari e provincia n° 3841	GEOLOGIA: Dott. Danilo Gallo	GEOTECNICA: Prof.ing. Luigi Monterisi (Setac S.r.l.)
			AMBIENTE: Dott. Emilio Macchi (ECOPLAN S.r.l.)	SICUREZZA: Prof. ing. Luigi Monterisi (Setac S.r.l.)

VISTO: IL RESPONSABILE DEL PROCEDIMENTO	INTEGRATORE DELLE PRESTAZIONI SPECIALISTICHE	PROGETTISTA	GEOLOGO	IL COORDINATORE DELLA SICUREZZA IN FASE DI PROGETTAZIONE
Dott. Ing. Anna NOSARI	Ing. Renato DEL PRETE	Ing. Gabriele INCECCHI	Dott. Danilo GALLO	Prof. ing. Luigi MONTERISI

EA004

E - MITIGAZIONE AMBIENTALE

EA - OPERE A VERDE

Planimetria di progetto - Tavola 2 di 7

CODICE PROGETTO				NOME FILE	REVISIONE	SCALA:
PROGETTO	LIV. PROG.	ANNO		T00IA00AMBPP07.dwg		
COBO	E	1701	CODICE ELAB.	T00IA00AMBPP02	B	1 : 1000

REV.	DESCRIZIONE	DATA	REDATTO	VERIFICATO	APPROVATO
C					
B	EMISSIONE A SEGUITO DI VERIFICA INTERNA ANAS	DICEMBRE 2018	ECOPLAN	ING. INCECCHI	ING. BAJETTI
A	PRIMA EMISSIONE	GIUGNO 2018	ECOPLAN	ING. INCECCHI	ING. BAJETTI