


P1 Siepe arbustiva con funzione di inserimento dell'infrastruttura - Scala 1:100

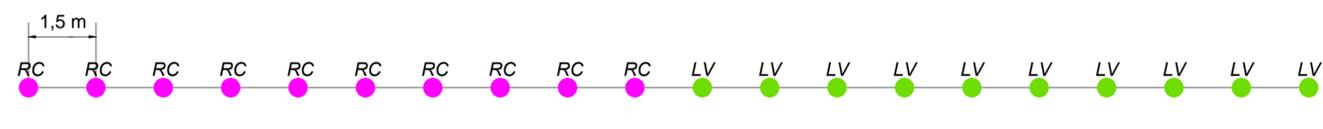


Siepe monofilare costituita da tratti alternati di 10 esemplari della stessa specie, fino ad utilizzare tutte le specie previste. Sopra è rappresentato un esempio di tratto di siepe composto dall'alternanza di 3 specie.


- CM
- CS
- EE
- FA
- LV
- RC
- RA
- PS

CM: Cornus mas
 CS: Cornus sanguinea
 EE: Euonymus europaeus
 FA: Frangula alnus
 LV: Ligustrum vulgare
 RC: Rhamnus catharticus
 RA: Rosa canina
 PS: Prunus spinosa


P4 Rampicanti per il mascheramento delle barriere acustiche - Scala 1:100

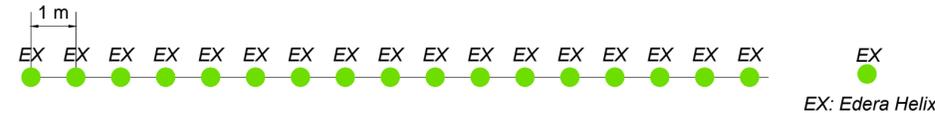

EX: Edera Helix

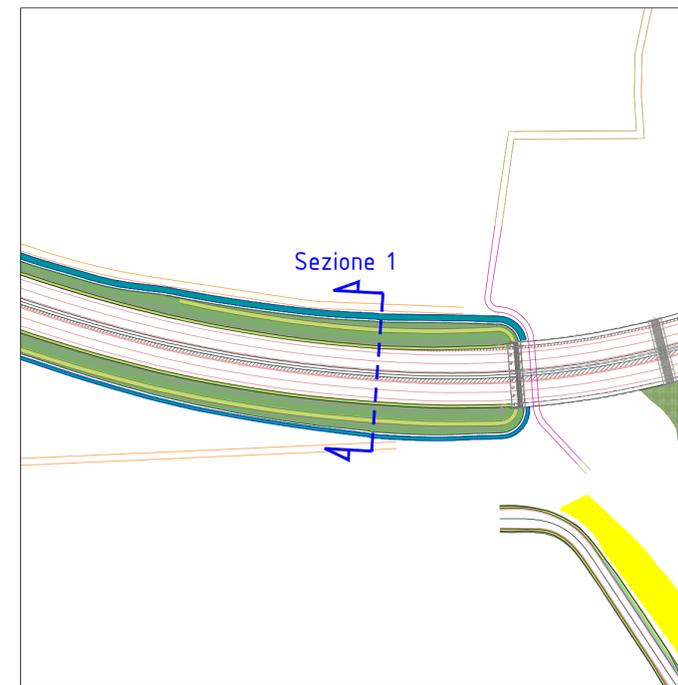

INQUADRAMENTO SEZIONE 1 SACALA 1:2000

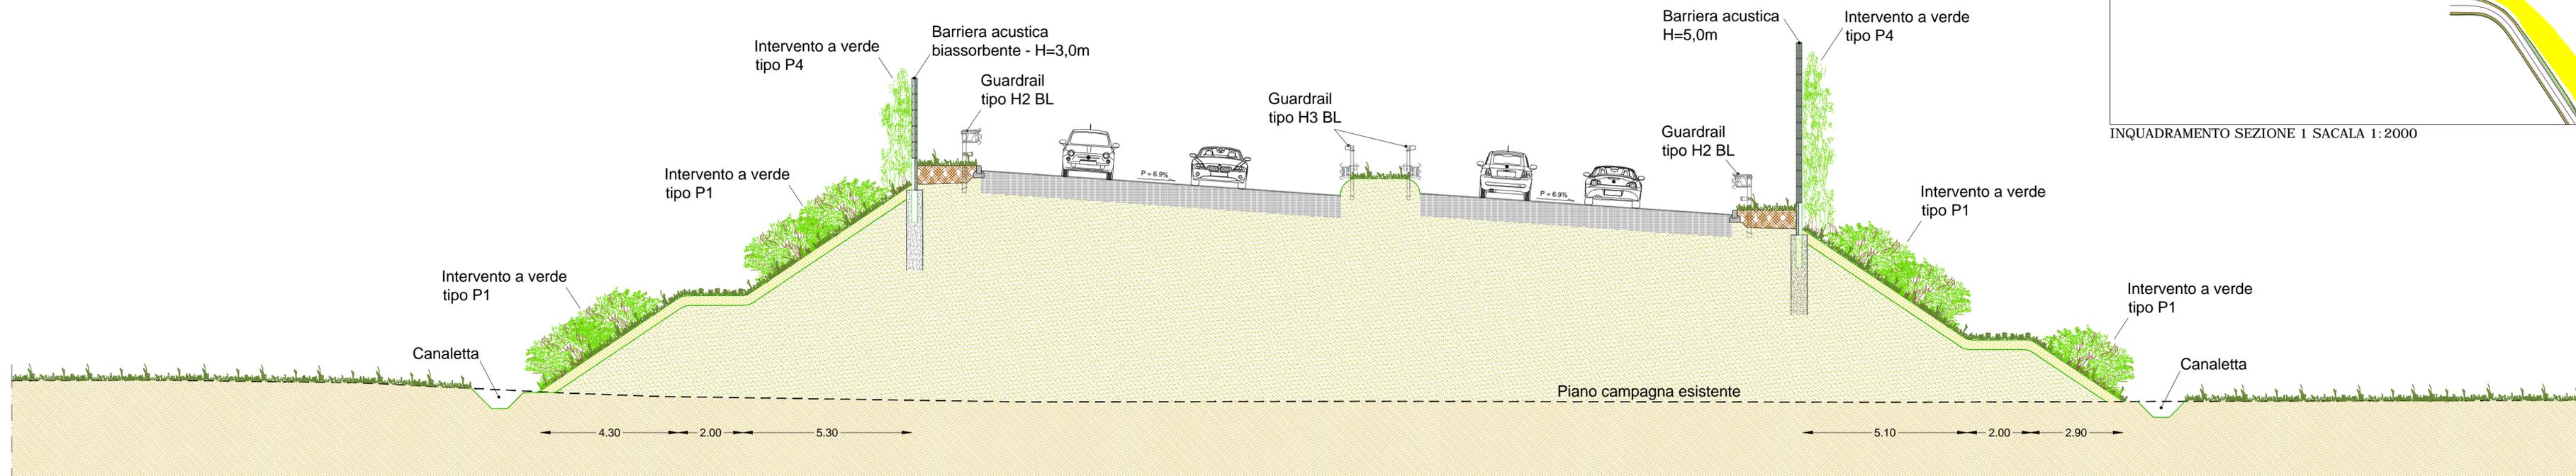

SEZIONE 1 - SCALA 1:100

PROLUNGAMENTO DELLA S.S. n°9 "TANGENZIALE NORD di REGGIO EMILIA" NEL TRATTO DA S. PROSPERO STRINATI A CORTE TEGGE

PROGETTO ESECUTIVO

STUDIO CORONA Ing. Gianfranco Sodero Ordine degli Ingg. di Torino e provincia n° 5066 Y	ING. RENATO DEL PRETE Ing. Renato Del Prete Ordine degli Ingg. di Bari e provincia n° 5073	DOTT. GEOL. DANILO GALLO Dott. Geol. Danilo Gallo Ordine dei Geologi della Regione Puglia n° 588	INTEGRAZIONE PRESTAZIONI Ing. Renato Del Prete	PROGETTISTA Ing. Gabriele Incecchi (E&G S.r.l.)
	PROGETTAZIONE STRADALE Prof.ing. Luigi Monterisi (Setac S.r.l.)	PROGETTAZIONE IDRAULICA Ing. Vittorio Ranieri (Uning)	PROGETTAZIONE OPERE D'ARTE MAGGIORI Ing. Gianfranco Sodero (Studio Corona S.r.l.)	PROGETTAZIONE OPERE D'ARTE MINORI Ing. Giampiero Martino (E&G S.r.l.)
	COMPUTI Ing. Valerio Bajetti (I.T. Ingegneria)	CANTIERISTICA Prof.ing. Luigi Monterisi (Setac S.r.l.)	GEOLOGIA Dott. Danilo Gallo	GEOTECNICA Prof.ing. Luigi Monterisi (Setac S.r.l.)
AMBIENTE Dott. Emilio Macchi (ECOPLAN S.r.l.)	SICUREZZA Prof.ing. Luigi Monterisi (Setac S.r.l.)	SOCIETA' DESIGNATA: UNING GA&M Prof. Ing. Matteo Ranieri Ordine degli Ingg. di Bari e provincia n° 52511	SOCIETA' DESIGNATA: ECOPLAN Arch. Nicoletta Frattini Ordine degli Ingg. di Bari e provincia n° A-8453	SOCIETA' DESIGNATA: ARKE' INGEGNERIA S.r.l. Ing. Giocchino Angarano Ordine degli Ingg. di Bari e provincia n° 5970

VISTO: IL RESPONSABILE DEL PROCEDIMENTO Dott. Ing. Anna NOSARI	INTEGRATORE DELLE PRESTAZIONI SPECIALISTICHE Ing. Renato DEL PRETE	PROGETTISTA Ing. Gabriele INCECCHI	GEOLOGO Dott. Danilo GALLO	IL COORDINATORE DELLA SICUREZZA IN FASE DI PROGETTAZIONE Prof. ing. Luigi MONTERISI
---	---	---------------------------------------	-------------------------------	--

EA009		E - MITIGAZIONE AMBIENTALE			
		EA - OPERE A VERDE			
		Sezioni - Tavola 1 di 7			
CODICE PROGETTO	NOME FILE	REVISIONE	SCALA: 1:100		
PROGETTO	LIV. PROG.	ANNO			
COBO	E	1701			
CODICE ELAB.	T00IA00AMB SZ01		B		
C					
B	EMISSIONE A SEGUITO DI VERIFICA INTERNA ANAS	DICEMBRE 2018	ECOPLAN	ING. INCECCHI	ING. BAJETTI
A	PRIMA EMISSIONE	GIUGNO 2018	ECOPLAN	ING. INCECCHI	ING. BAJETTI
REV.	DESCRIZIONE	DATA	REDATTO	VERIFICATO	APPROVATO