


LEGENDA

- BARRIERA ACUSTICA INTEGRATA IN ALLUMINIO
- BARRIERA ACUSTICA TRASPARENTE IN PMMA
- BARRIERA ACUSTICA IN PLASTICA RICICLATA E PANNELLI TRASPARENTI IN PMMA
- BARRIERA ACUSTICA BIASSORBENTE IN PLASTICA RICICLATA
- FONDAZIONE BARRIERA ACUSTICA
- TUBO DI FONDAZIONE BARRIERA ACUSTICA

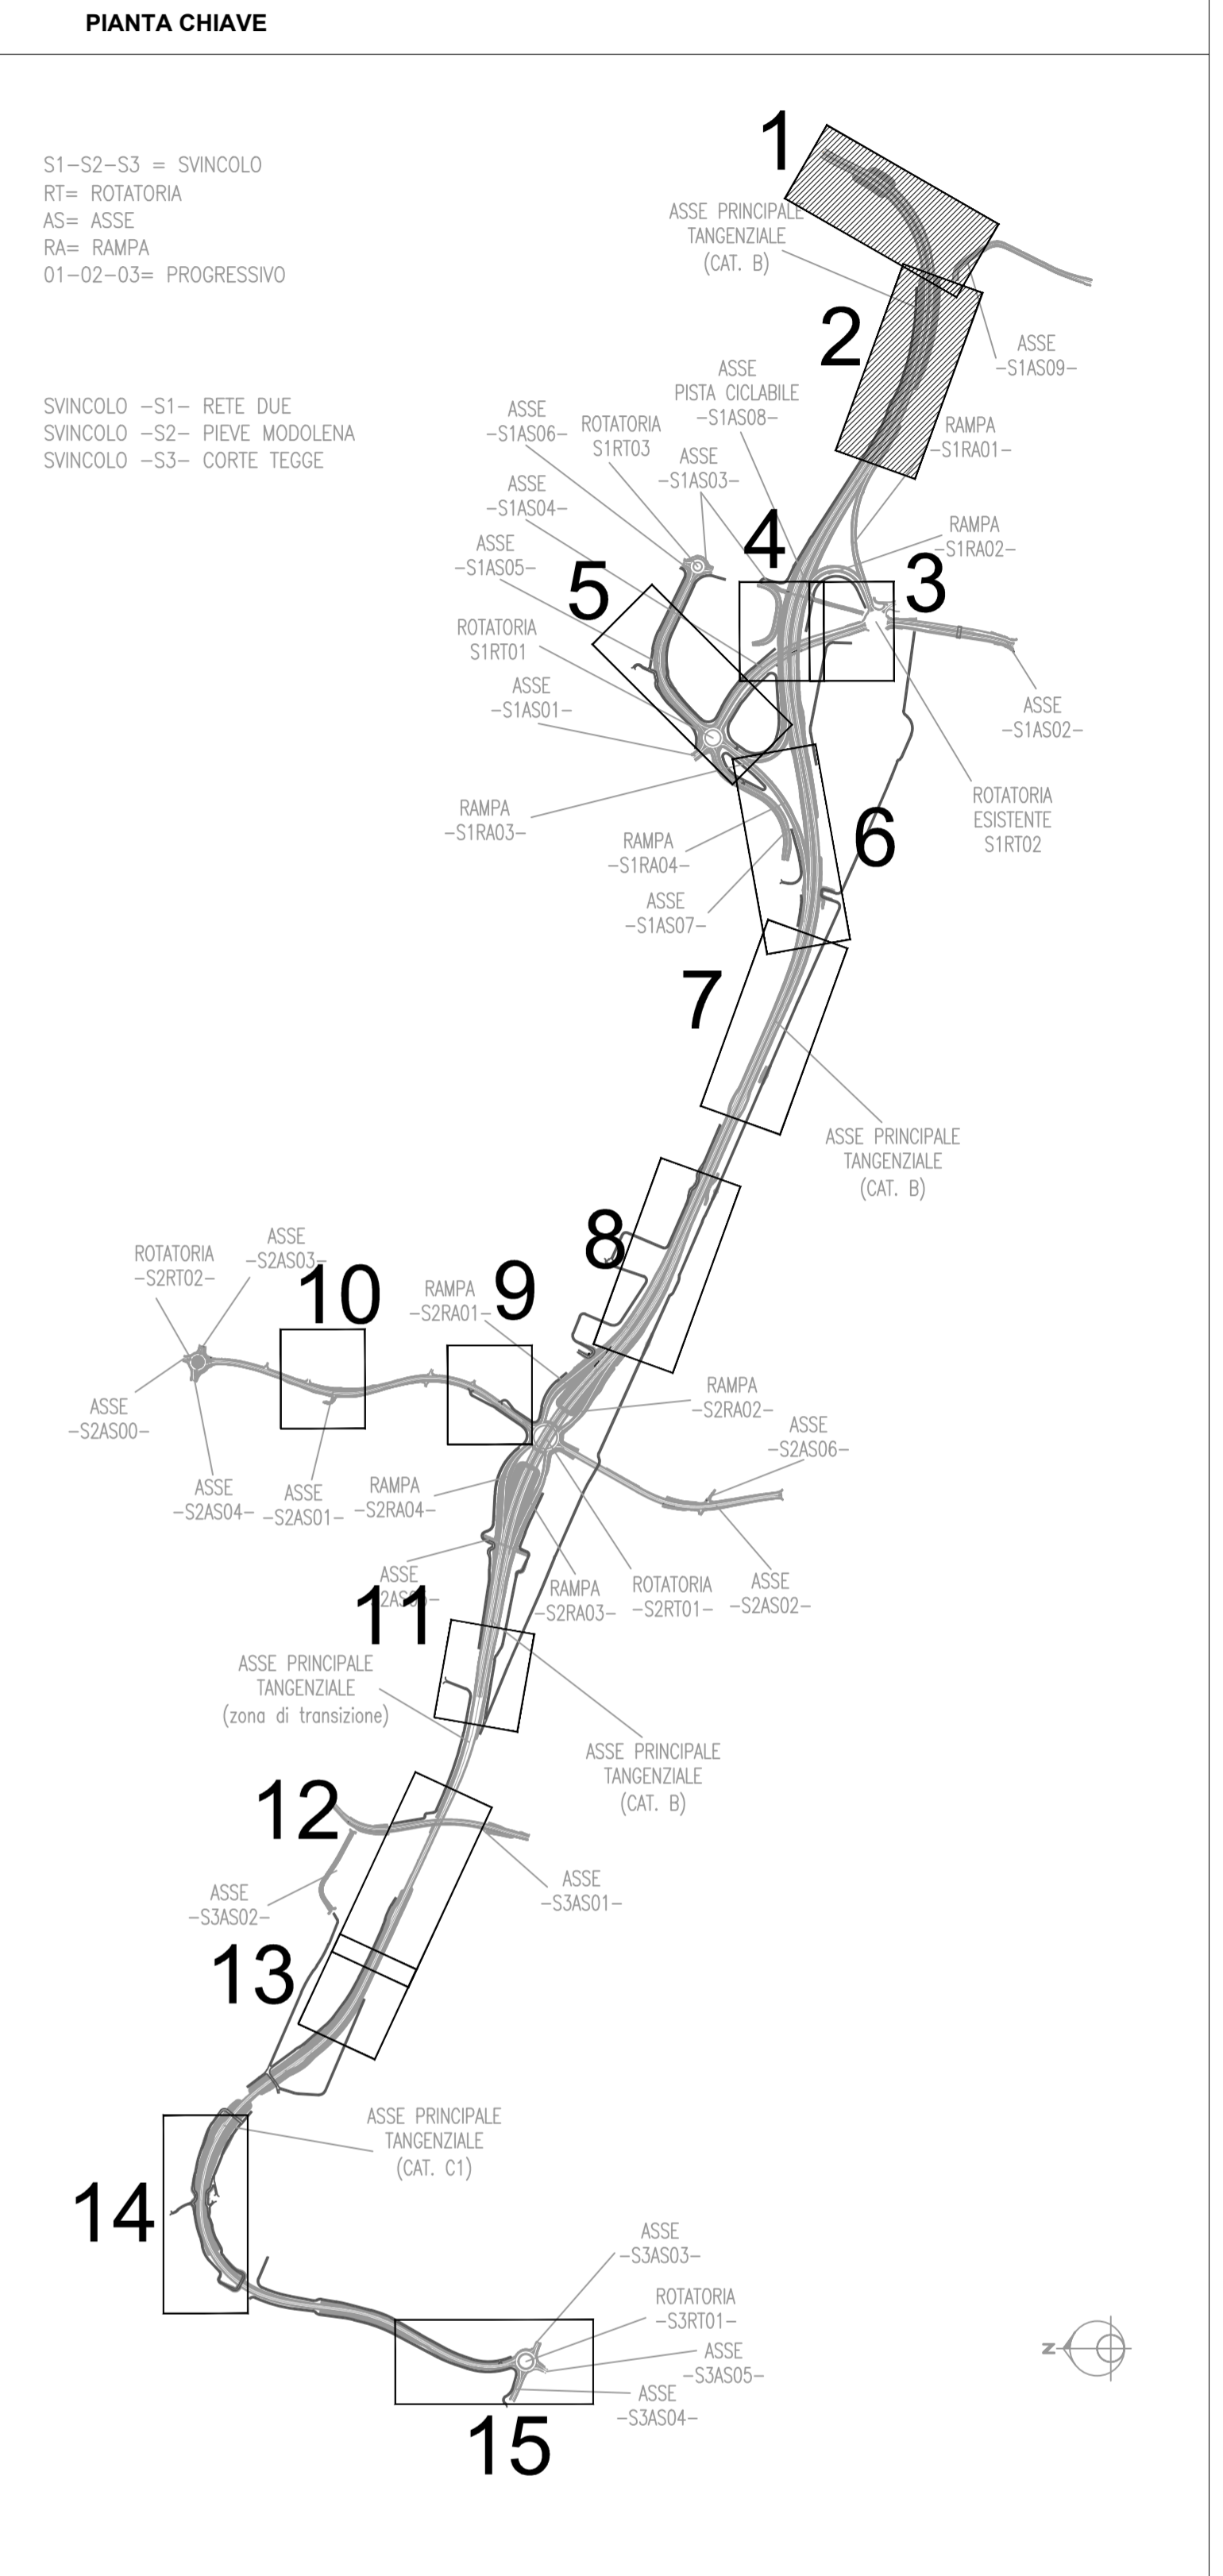

ANAS S.p.A.
 Direzione Progettazione e Realizzazione Lavori

PROLUNGAMENTO DELLA S.S. n°9 "TANGENZIALE NORD di REGGIO EMILIA" NEL TRATTO DA S. PROSPERO STRINATI A CORTE TEGGE

PROGETTO ESECUTIVO

STUDIO CORONA Ing. Gianfranco Sestini	ING. RENATO DEL PRETE Ing. Renato Del Prete	DOTT. GIORGIO DANILLO GALLO Dott. Gioacchino Gallo	INTEGRAZIONE PRESTAZIONI Ing. Renato Del Prete	PROGETTISTA Ing. Gabriele Inesochi
SETAC Prof. Ing. Luigi Mortorini	SETAC Prof. Ing. Luigi Mortorini	EC Ing. Gabriele Inesochi	PROGETTAZIONE STRADALE Prof. Ing. Luigi Mortorini	PROGETTAZIONE IDRAULICA Ing. Vittorio Ravanetti
UNING Prof. Ing. Luigi Mortorini	GALM Dott. Danilo Gallo	ECOPLAN Dott. Danilo Gallo	PROGETTAZIONE ORDINE DATE MAGGIORE ORDINE DATE MINORI Ing. Gianfranco Sestini	PROGETTAZIONE CANTIERISTICA Prof. Ing. Luigi Mortorini
UNING Dott. Ing. Anna Nossari	GALM Ing. Renato Del Prete	ECOPLAN Ing. Renato Del Prete	COMPUTI Ing. Valerio Bajetti	CANTIERISTICA Prof. Ing. Luigi Mortorini
UNING Dott. Ing. Anna Nossari	GALM Ing. Renato Del Prete	ECOPLAN Ing. Renato Del Prete	AMBIENTE Dott. Emilio Marchi	SICUREZZA Prof. Ing. Luigi Mortorini
UNING Dott. Ing. Anna Nossari	GALM Ing. Renato Del Prete	ECOPLAN Ing. Renato Del Prete	ARKE Ing. Renato Del Prete	IL COORDINATORE DELLA SICUREZZA IN ASSE DI PROGETTO Prof. Ing. Luigi Mortorini

EB002

E - MITIGAZIONE AMBIENTALE
 EB - BARRIERE ACUSTICHE
 PLANIMETRIA 1 DI 6

CODICE PROGETTO	NOME FILE	REVISIONE	SCALA
PROGETTO	EB002-T00A01AMBPP01_B.dwg		1:500
COBO	E	T00A01AMBPP01	B

C	EMISSIONE A SEGUITO DI RAPPORTO INTERMEDIO DI VERIFICA	OTTOBRE 2018	ECORAN	ING. INESCHI	ING. BAIETTI
A	PRIMA EMISSIONE	GIUGNO 2018	ECORAN	ING. INESCHI	ING. BAIETTI
REV.	DESCRIZIONE	DATA	REDATTO	VERIFICATO	APPROVATO