


SCHEMI DIMENSIONALI

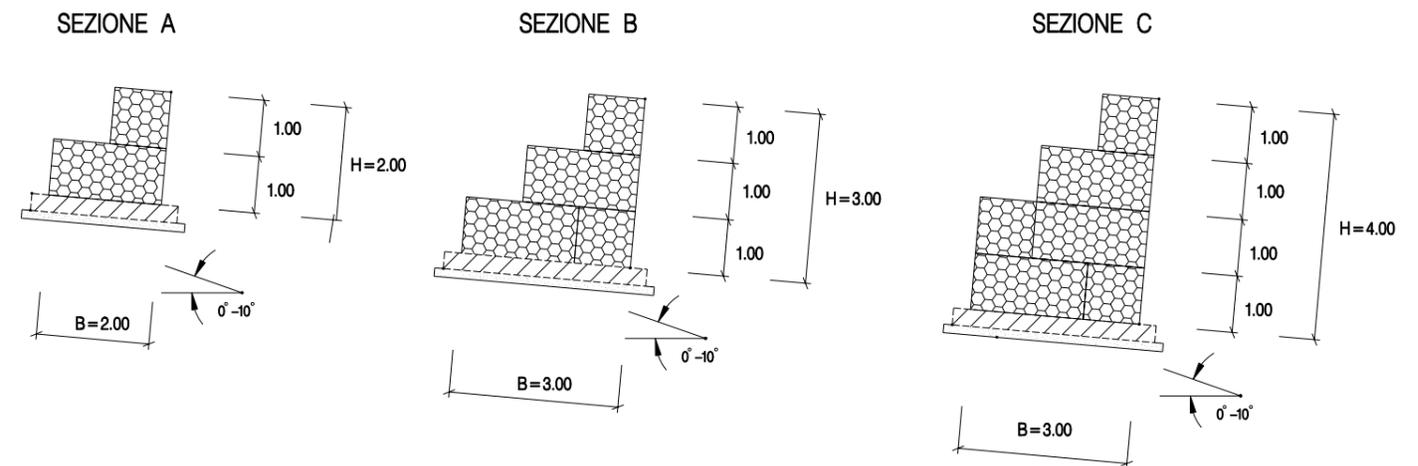

TIPOLOGIA		SEZIONE	B (m)	H (m)
1	Non inerbito senza messa a dimora di talee			
2	Non inerbito con messa a dimora di talee	B	3.00	3.00
3	Inerbito senza messa a dimora di talee	C	3.00	4.00
4	Inerbito con messa a dimora di talee			

Le caratteristiche geometriche e dimensionali riportate in tabella sono da considerarsi orientative; e verranno definite in appositi elaborati di progetto.

1	15-03-04	Revisione generale	MARIOTTI	CASATI	SOIA
0	23-02-04	EMISSIONE	MARIOTTI	MARIOTTI	SOIA
Rev.	DATA	DESCRIZIONE	ELABORATO	VERIFICATO	APPROVATO
		PROGETTISTA 		COMMESSA 659750	UNITA' N. 10
Metanodotto: SULMONA - ORICOLA DN 1200 (48") - P 75 bar			LC-D-83464		
RICOSTITUZIONE SPONDALE CON GABBIONI INTERRATI			REVISIONE	1	
			FG.	1	DI 1
			SCALA		