




FOSSO 3 - profilo sponda sinistra (esistente)

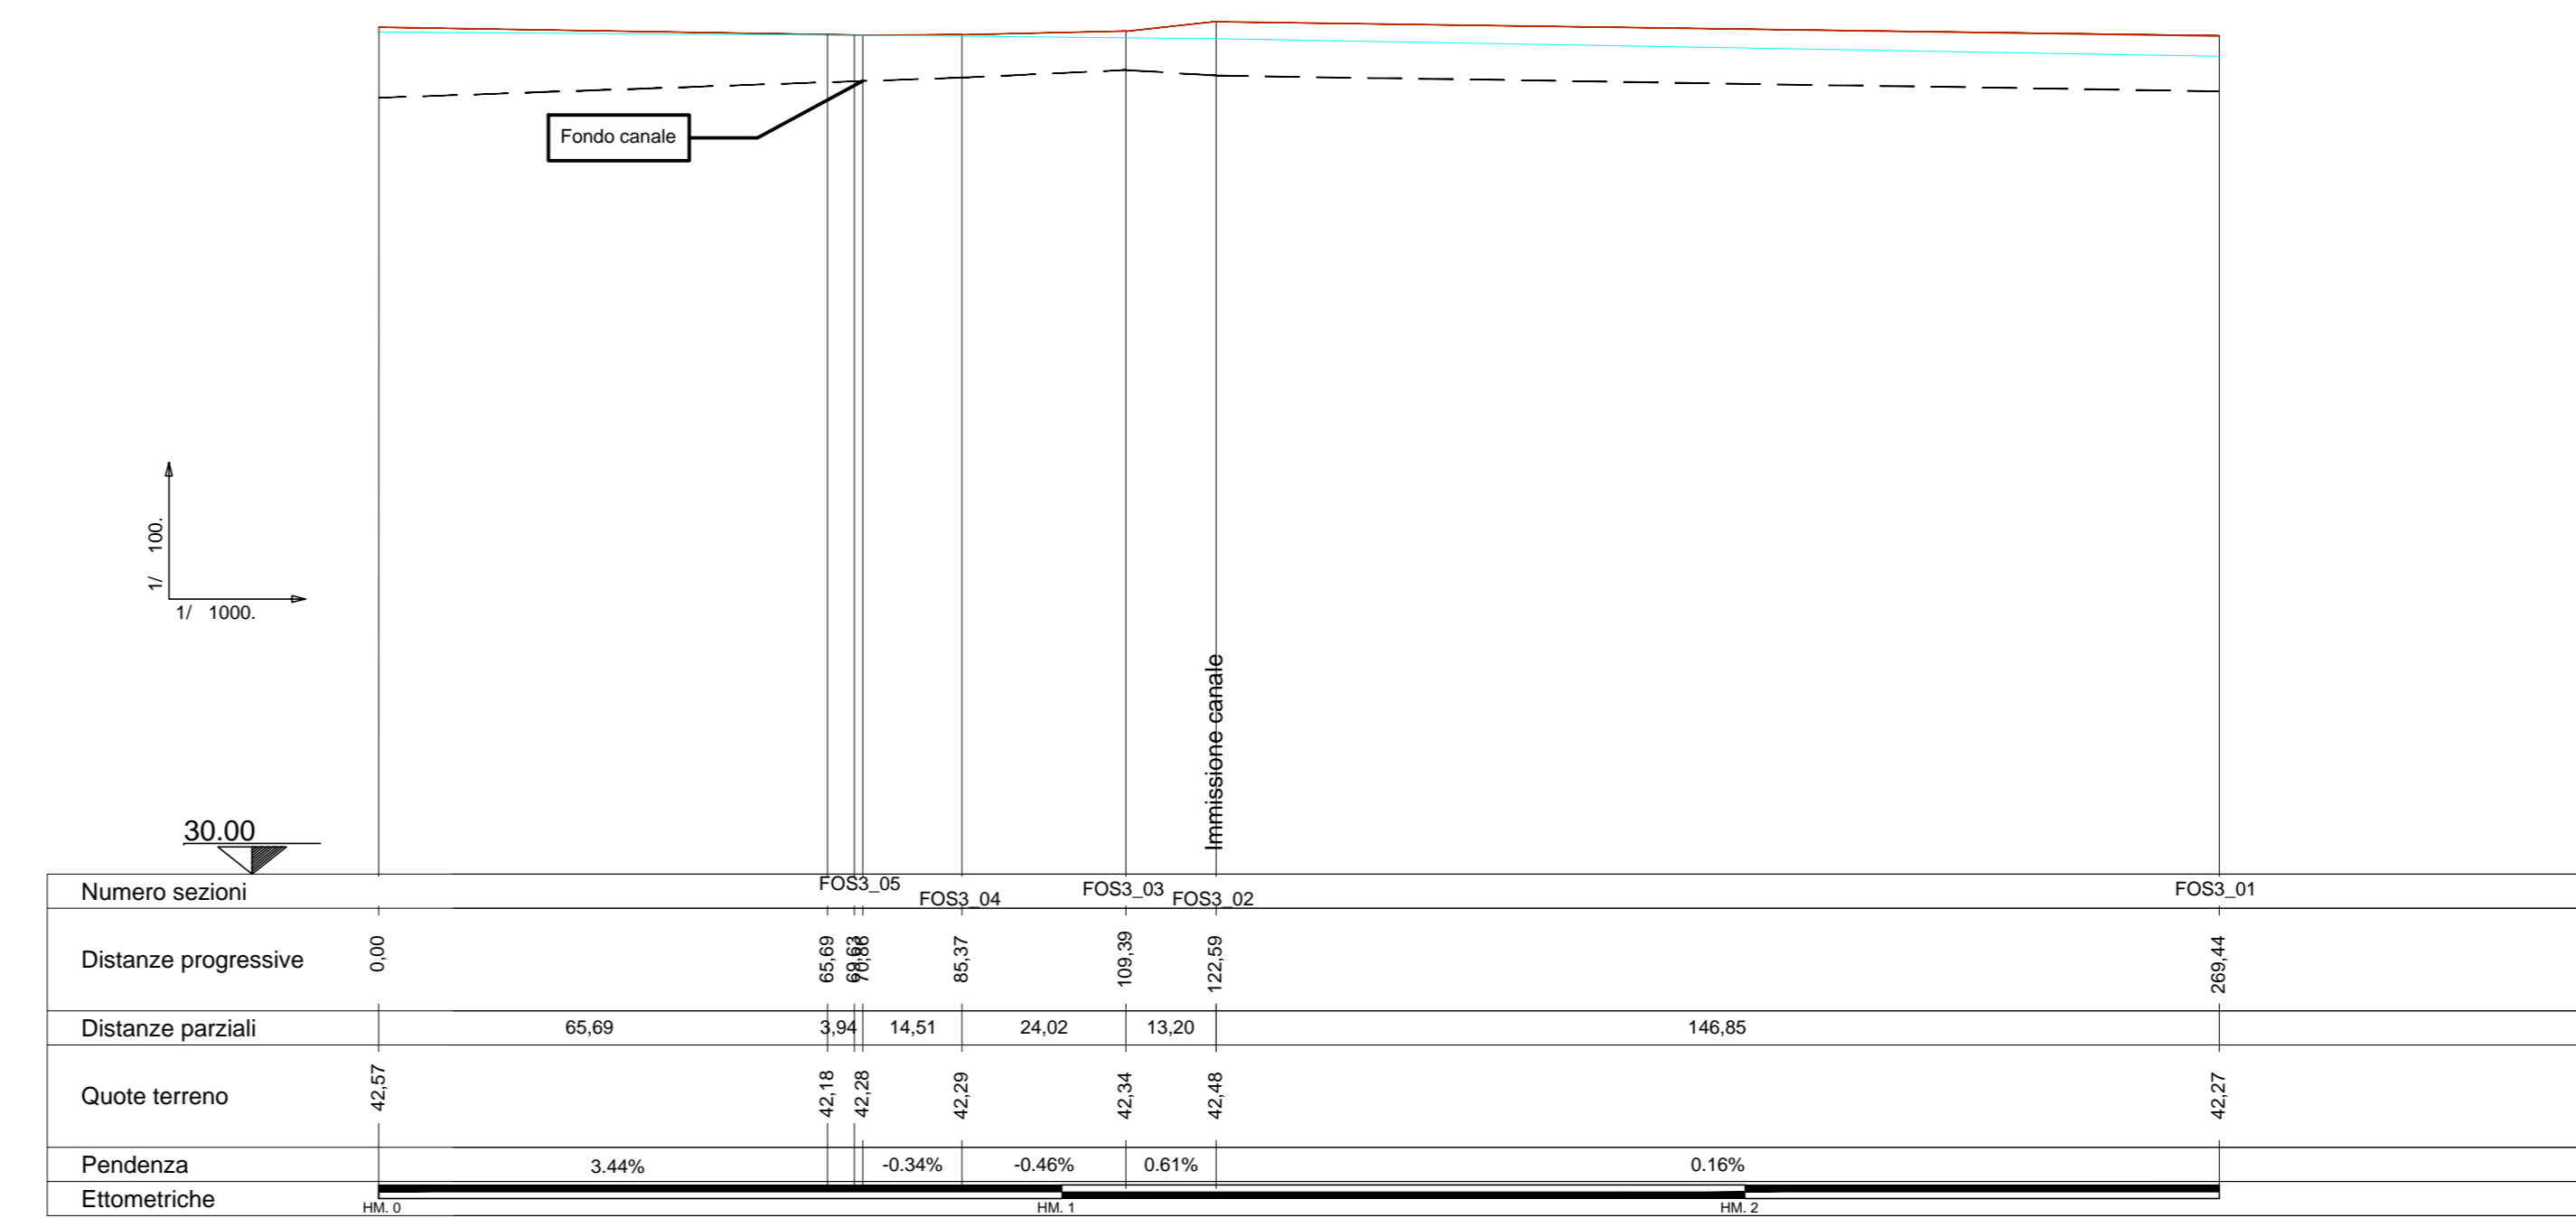

FOSSO 3 - profilo asse (esistente)

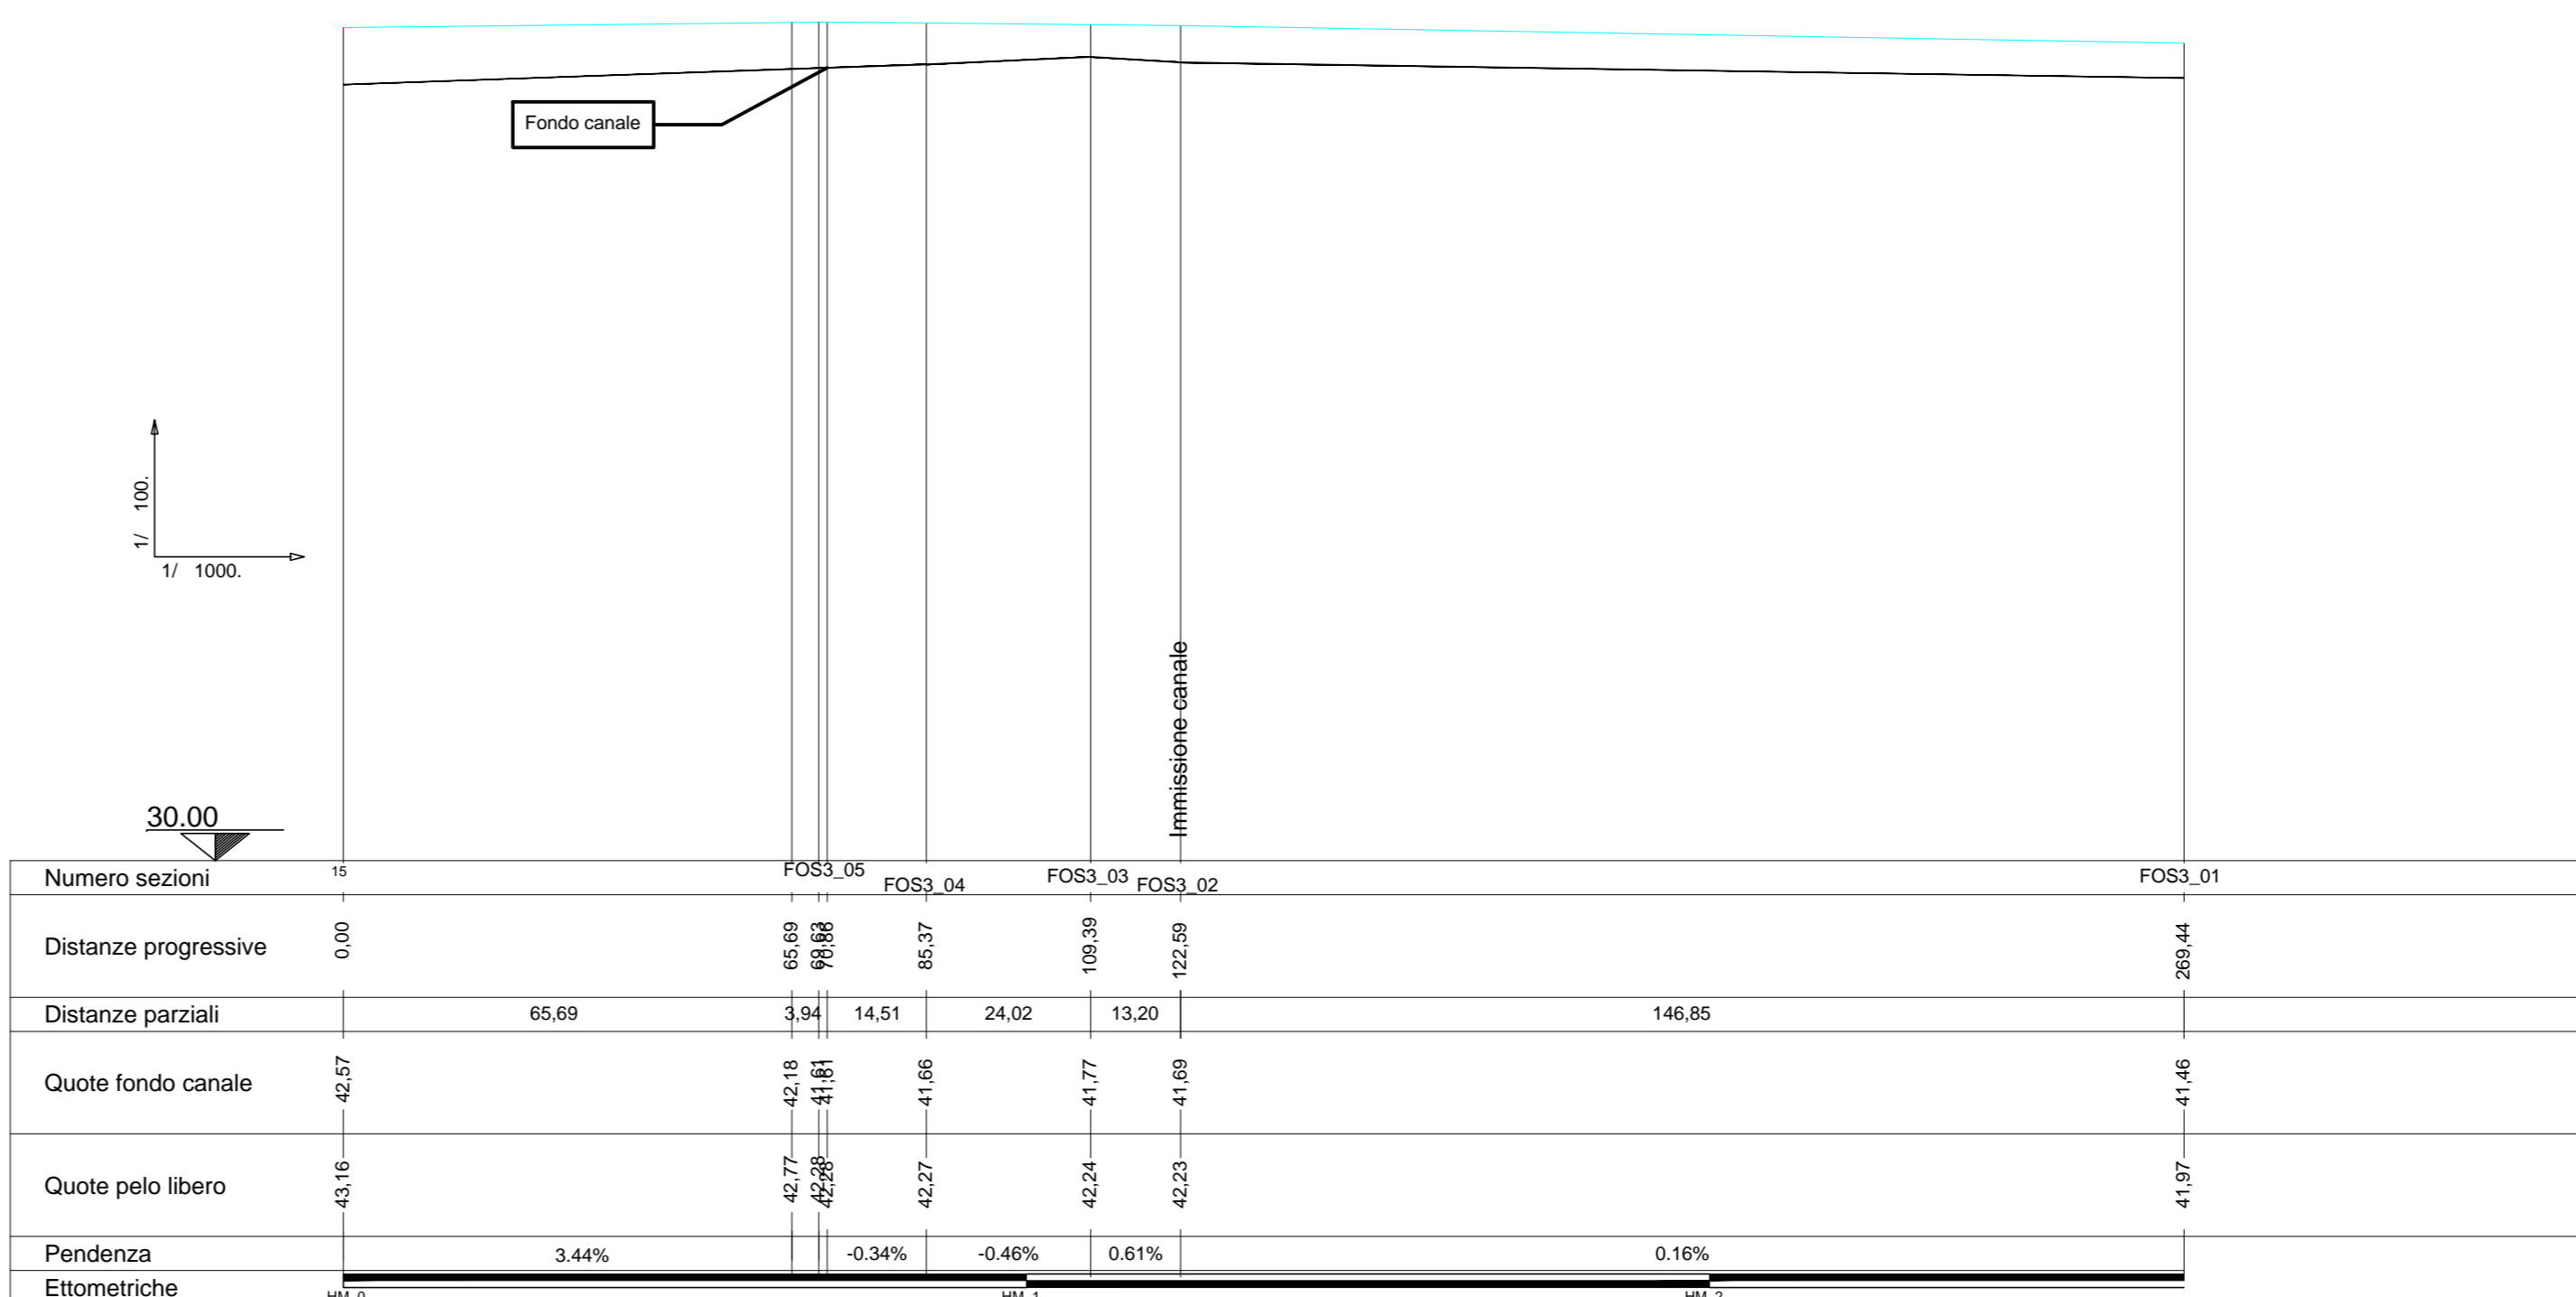

FOSSO 3 - profilo sponda destra (esistente)

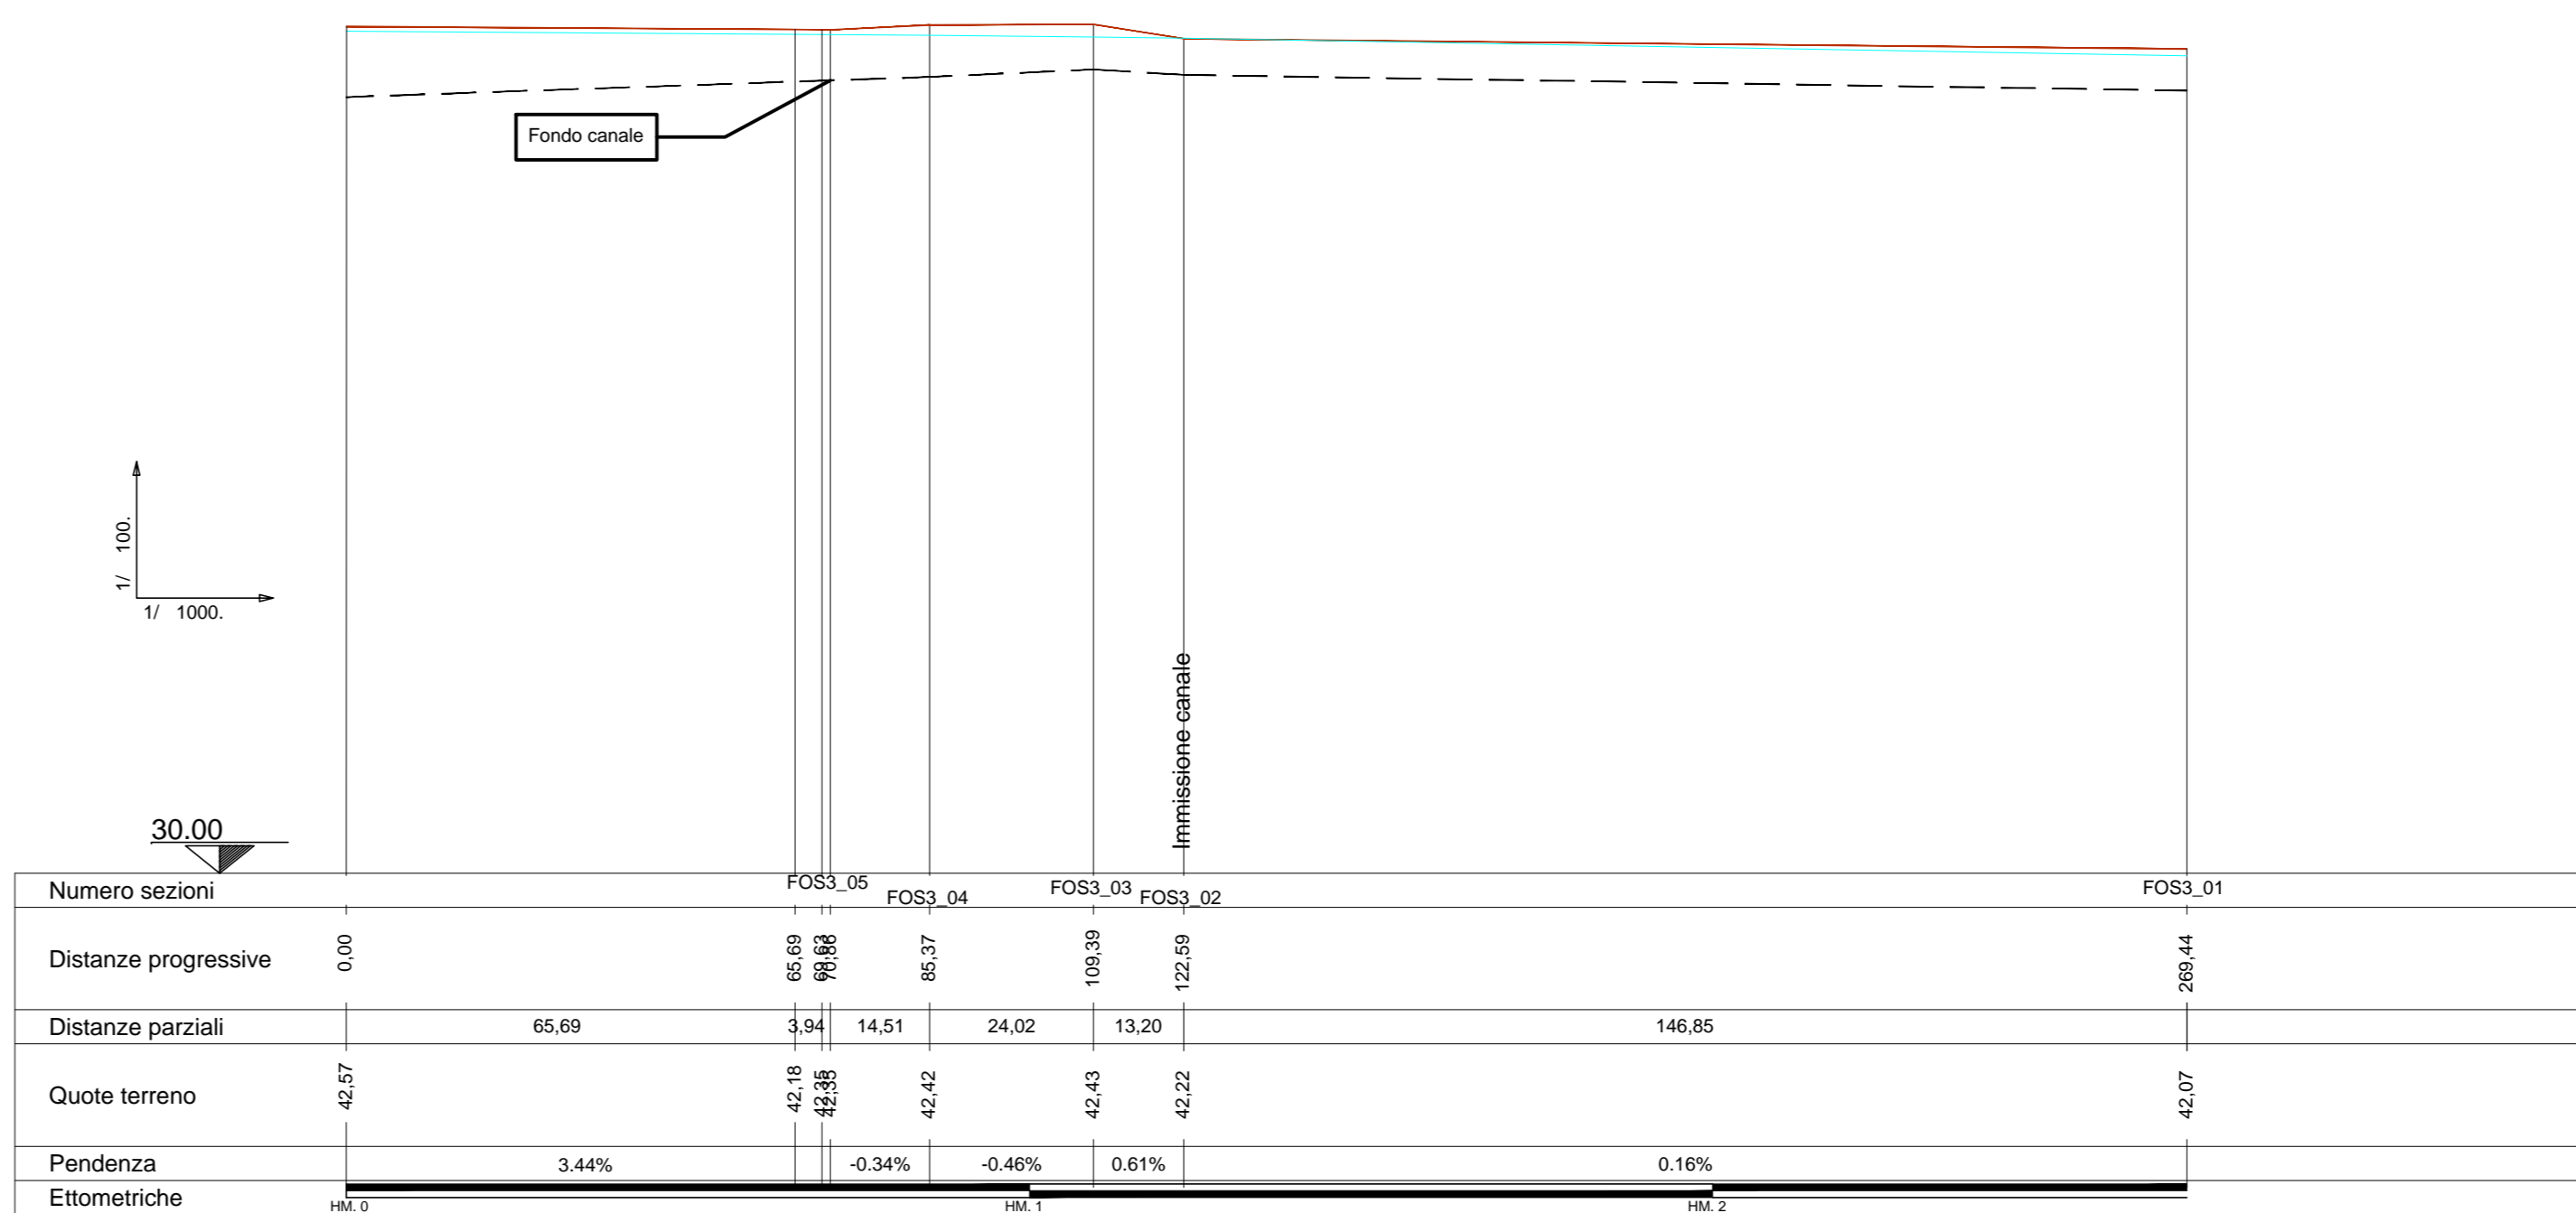

**ANAS S.p.A.**  
 Direzione Progettazione e Realizzazione Lavori

**PROLUNGAMENTO DELLA S.S. n°9 "TANGENZIALE NORD di REGGIO EMILIA" NEL TRATTO DA S. PROSPERO STRINATI A CORTE TEGGE**

**PROGETTO ESECUTIVO**

<b>STUDIO CORONA</b> Ing. Gianfranco Sodero	<b>ING. RENATO DEL PRETE</b> Ing. Renato Del Prete	<b>DOTI. GDL. DANIELO GALLO</b> Dot. Geol. Danilo Gallo	<b>INTEGRAZIONE PRESTAZIONI</b> Ing. Renato Del Prete	<b>PROGETTISTA</b> Ing. Gabriele Inceochi
<b>SETAC</b> Ing. Valerio Sappi	<b>SETAC</b> Prof. Ing. Luigi Montorsi	<b>EG</b> Ing. Gabriele Inceochi	<b>PROGETTAZIONE STRADALE</b> Prof. Ing. Luigi Montorsi	<b>PROGETTAZIONE IDRAULICA</b> Ing. Vittorio Ranzani
<b>UNING</b> Prof. Ing. Marco Benini	<b>GAAM</b> Prof. Ing. Valerio Sappi	<b>ECOPLAN</b> Prof. Ing. Valerio Sappi	<b>PROGETTAZIONE OPERE D'ARTE MAGGIORE</b> Ing. Gianfranco Sodero	<b>PROGETTAZIONE OPERE D'ARTE MINORI</b> Ing. Gianfranco Sodero
<b>ARKE</b> Ing. Roberto Argenteo	<b>ARKE</b> Ing. Roberto Argenteo	<b>ARKE</b> Ing. Roberto Argenteo	<b>COMPUTI</b> Ing. Valerio Sappi	<b>CANTIERISTICA</b> Prof. Ing. Luigi Montorsi
<b>ARKE</b> Ing. Roberto Argenteo	<b>ARKE</b> Ing. Roberto Argenteo	<b>ARKE</b> Ing. Roberto Argenteo	<b>GEOLOGIA</b> Dot. Danilo Gallo	<b>GEOLOGIA</b> Dot. Danilo Gallo
<b>ARKE</b> Ing. Roberto Argenteo	<b>ARKE</b> Ing. Roberto Argenteo	<b>ARKE</b> Ing. Roberto Argenteo	<b>AMBIENTE</b> Dot. Danilo Gallo	<b>AMBIENTE</b> Dot. Danilo Gallo
<b>ARKE</b> Ing. Roberto Argenteo	<b>ARKE</b> Ing. Roberto Argenteo	<b>ARKE</b> Ing. Roberto Argenteo	<b>SECUREZZA</b> Dot. Danilo Gallo	<b>SECUREZZA</b> Dot. Danilo Gallo

VISTO IL RESPONSABILE DEL PROCEDIMENTO: **Dot. Ing. Anna NISARI**

INTEGRATORE DELLE PRESTAZIONI SPECIALISTICHE: **Ing. Renato DEL PRETE**

PROGETTISTA: **Ing. Gabriele INCEOCHI**

GEOLOGO: **Dot. Danilo GALLO**

IL COORDINATORE DELLA PROGETTAZIONE IN FASE DI VERIFICA: **Prof. Ing. Luigi MONTORSI**

**FC 117** **F\_PROGETTO IDRAULICO**  
 FC-1 - PROFILI  
 Fosso 3 profilo asse, sponda destra, sponda sinistra esistente

COODICE PROGETTO	NOVME FILE	REVISIONE	SCALA:	VARIE
PROGETTO	UV. PROG. ANNO			
<b>COBO</b>	<b>E</b> <b>17/01</b>			
COODICE ELAB.	<b>S01I0D00IDRFP17</b>			
<b>C</b>				
<b>A</b>	EMMISSIONE A SEGUITO DI RAPPORTO INTERMEDIO DI VERIFICA	OTTOBRE 2018	ING. PEZZALLA	ING. INCEOCHI
<b>B</b>	PRIMA EMISSIONE	GIUGNO 2018	ING. PEZZALLA	ING. INCEOCHI
<b>REV.</b>	DESCRIZIONE	DATA	REDATTO	VERIFICATO
				ING. BARRETTI