# Profilo sponda sinistra - progetto




| Numero sezioni | FOS1_03 | 1 | FOS1_02 | FOS1_01 | 2 | FOS1_04 | 3 | 4 | FOS1_05 | FOS1_06 |
|---|---|---|---|---|---|---|---|---|---|---|
| Distanze progressive | 0,00 | 12,42 | 30,41 | 51,74 | 53,10 | 60,22 | 82,85 | 89,85 | 103,96 | 124,13 |
| Distanze parziali | | 12,42 | 18,00 | 21,33 | 7,12 | 22,62 | 7,00 | 14,12 | 20,16 | |
| Quote sponda progetto | 44,15 | 44,47 | 44,35 | 44,20 | 44,19 | 44,14 | 44,27 | 44,34 | 44,19 | 44,37 |
| Quote terreno esistente | 44,15 | 44,47 | 44,35 | 44,20 | 44,19 | 44,14 | 44,27 | 44,34 | 44,19 | 44,37 |
| Pendenza | | -2.58% | 0.67% | 0.70% | 0.70% | 0.57% | -1.00% | 1.06% | -0.89% | |
| Ettometriche | HM. 0 | | | | | | | | HM. 1 | |




# Profilo asse - progetto

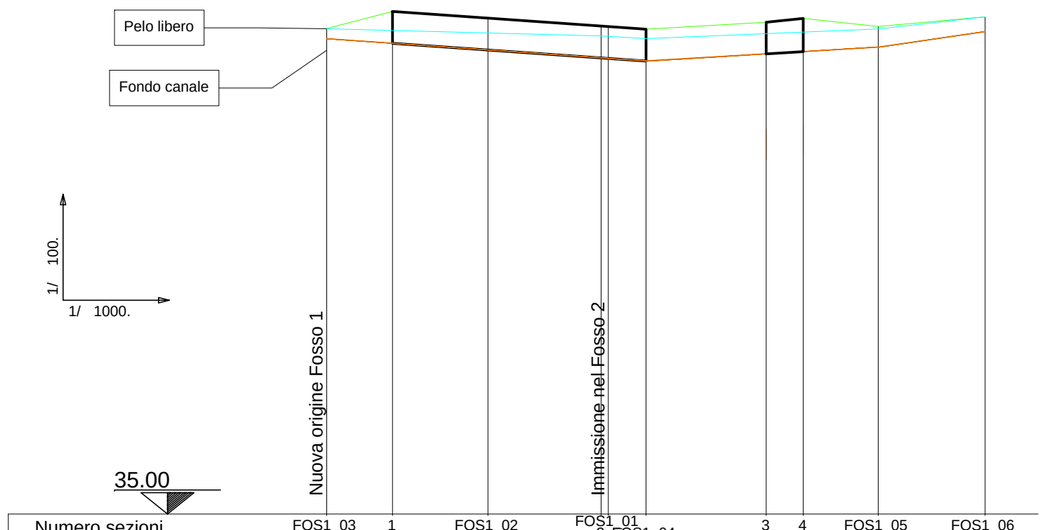


| Numero sezioni | FOS1_03 | 1 | FOS1_02 | FOS1_01 | 2 | FOS1_04 | 3 | 4 | FOS1_05 | FOS1_06 |
|---|---|---|---|---|---|---|---|---|---|---|
| Distanze progressive | 0,00 | 12,42 | 30,41 | 51,74 | 53,10 | 60,22 | 82,85 | 89,85 | 103,96 | 124,13 |
| Distanze parziali | | 12,42 | 18,00 | 21,33 | 7,12 | 22,62 | 7,00 | 14,12 | 20,16 | |
| Quote fondo canale | 43,96 | 43,87 | 43,74 | 43,60 | 43,59 | 43,54 | 43,67 | 43,72 | 43,80 | 44,09 |
| Quote pelo libero | 44,15 | 44,11 | 44,07 | 44,01 | 44,00 | 43,96 | 44,05 | 44,08 | 44,14 | 44,37 |
| Pendenza | | 0.72% | 0.72% | 0.66% | 0.56% | -0.57% | -0.71% | -0.57% | -1.44% | |
| Ettometriche | HM. 0 | | | | | | | | HM. 1 | |

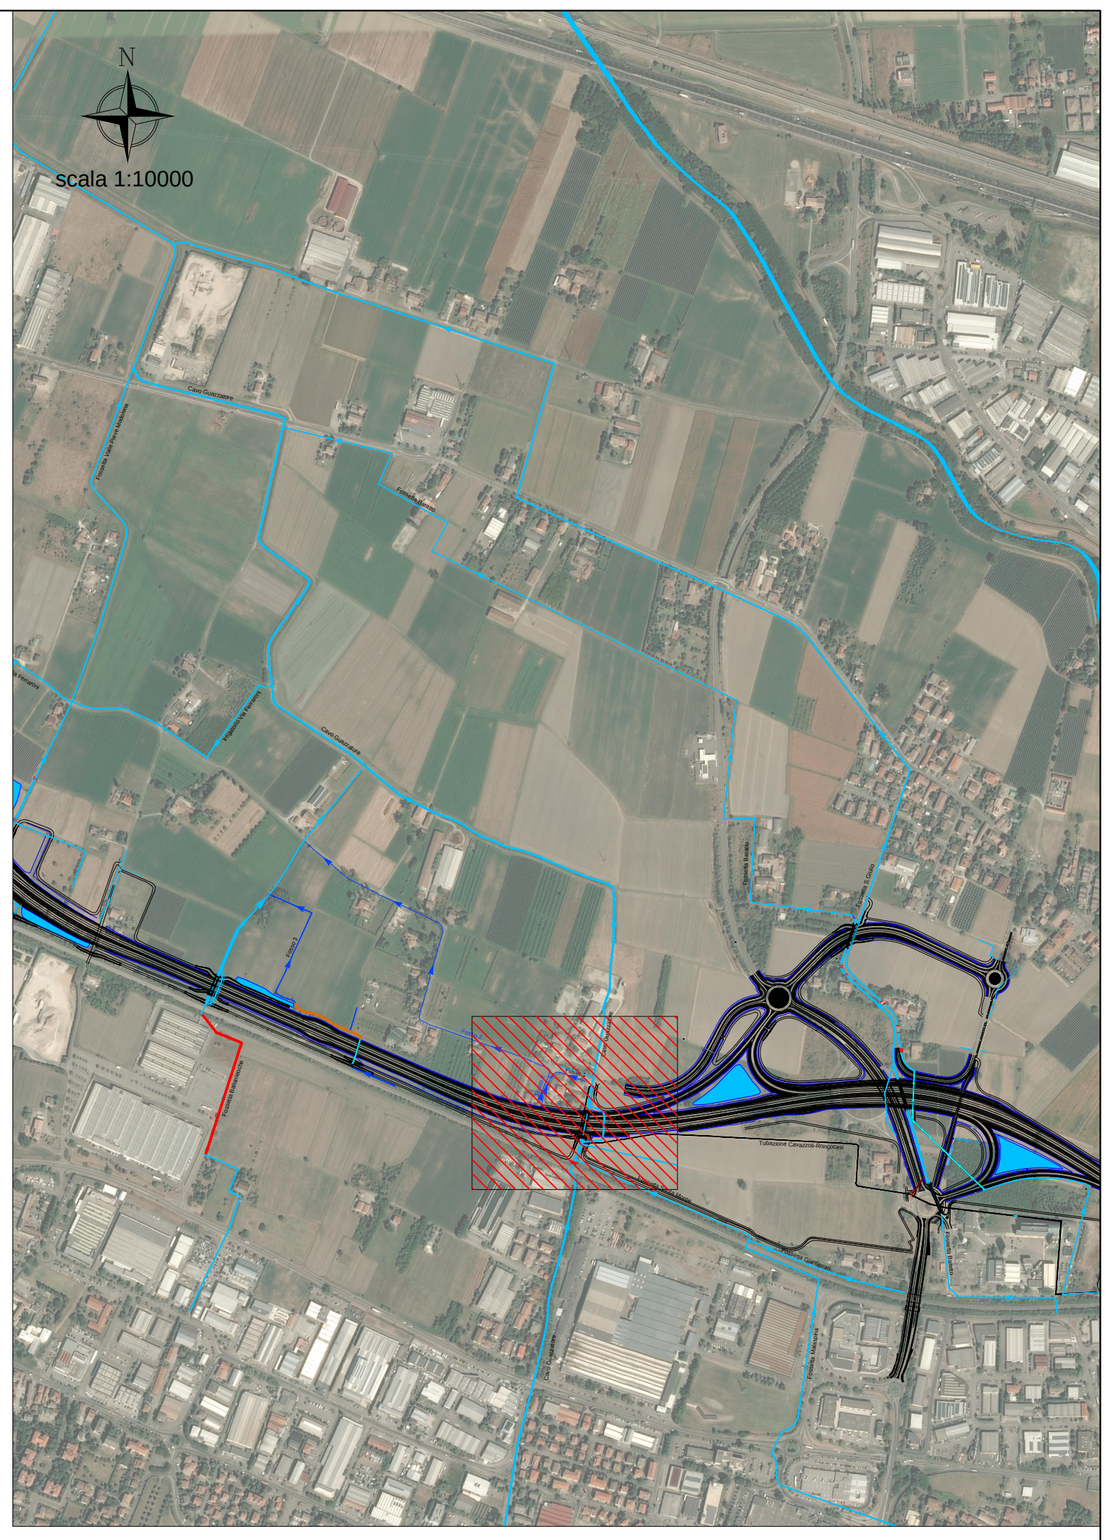


# Profilo sponda destra - progetto

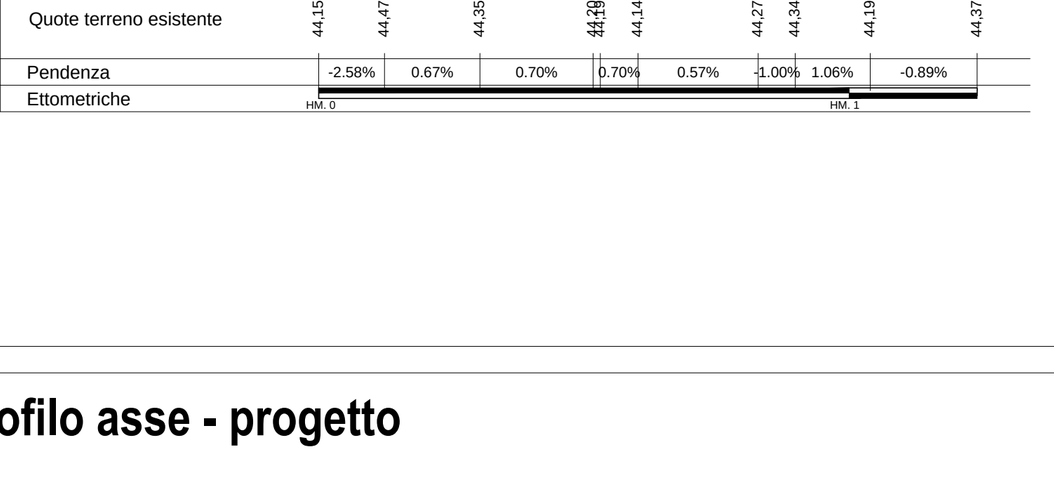


| Numero sezioni | FOS1_03 | 1 | FOS1_02 | FOS1_01 | 2 | FOS1_04 | 3 | 4 | FOS1_05 | FOS1_06 |
|---|---|---|---|---|---|---|---|---|---|---|
| Distanze progressive | 0,00 | 12,42 | 30,41 | 51,74 | 53,10 | 60,22 | 82,85 | 89,85 | 103,96 | 124,13 |
| Distanze parziali | | 12,42 | 18,00 | 21,33 | 7,12 | 22,62 | 7,00 | 14,12 | 20,16 | |
| Quote sponda progetto | 44,17 | 44,47 | 44,35 | 44,20 | 44,19 | 44,14 | 44,27 | 44,34 | 44,20 | 44,46 |
| Quote terreno esistente | 44,17 | 44,47 | 44,35 | 44,20 | 44,19 | 44,14 | 44,27 | 44,34 | 44,20 | 44,46 |
| Pendenza | | -2.42% | 0.67% | 0.70% | 0.70% | 0.57% | -1.00% | 0.99% | -1.29% | |
| Ettometriche | HM. 0 | | | | | | | | HM. 1 | |

ANAS S.p.A.

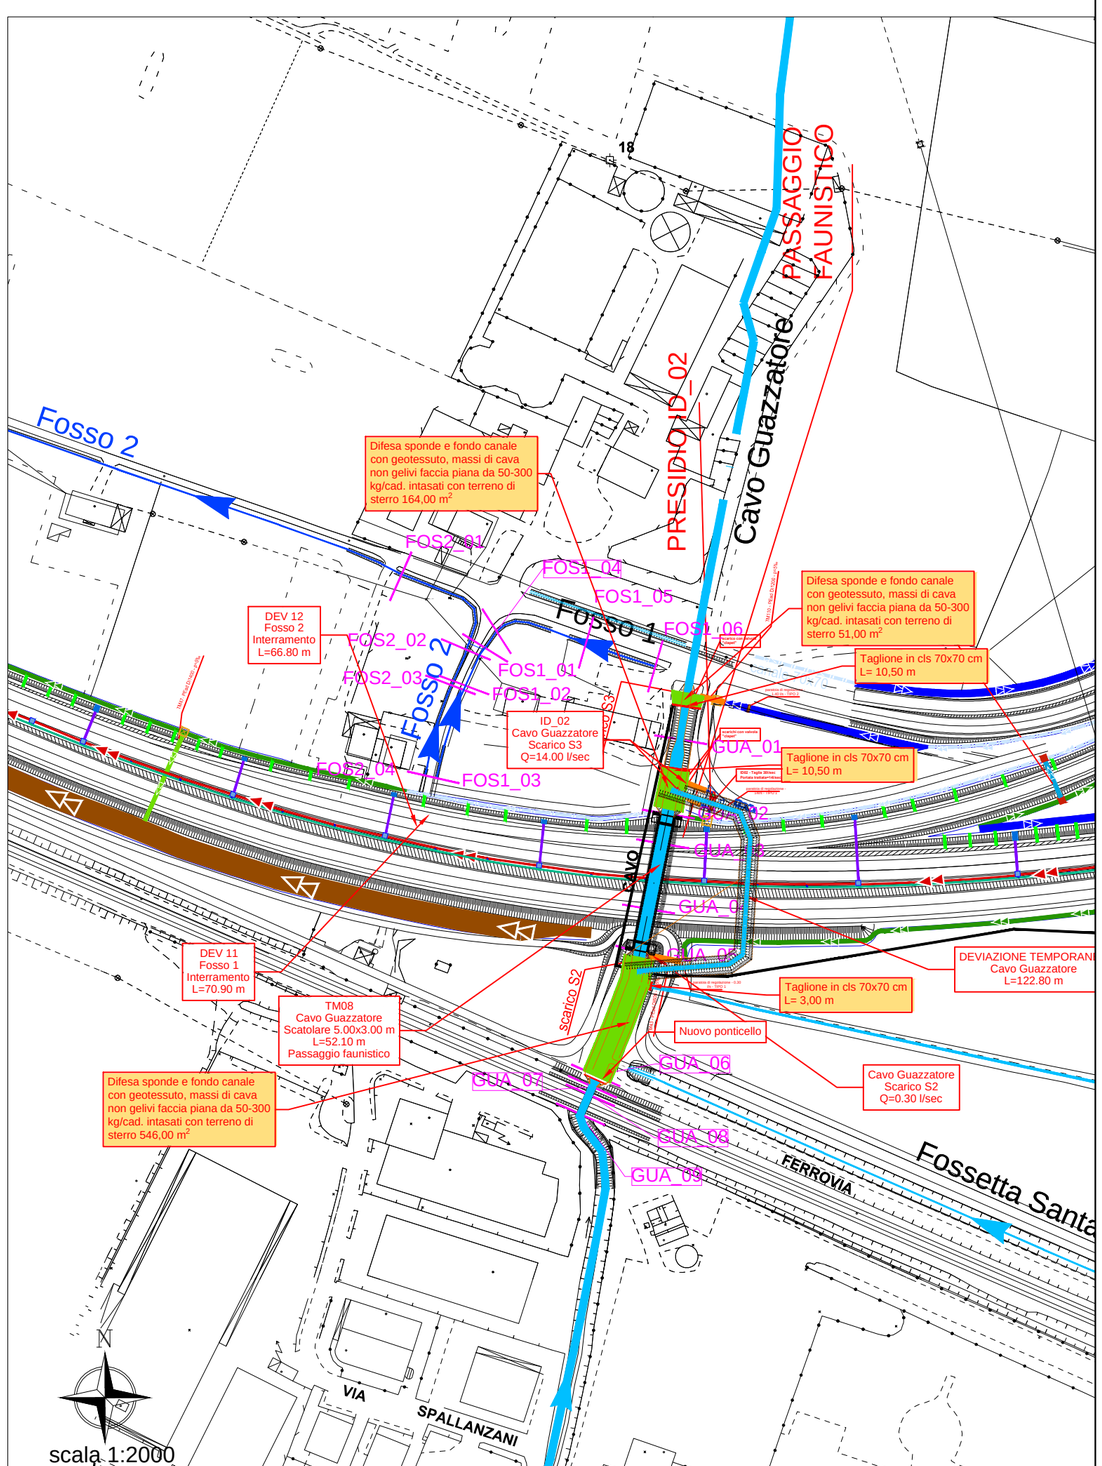Direzione Progettazione e Realizzazione Lavori

# PROLUNGAMENTO DELLA S.S. n°9 "TANGENZIALE NORD di REGGIO EMILIA" NEL TRATTO DA S. PROSPERO STRINATI A CORTE TEGGE
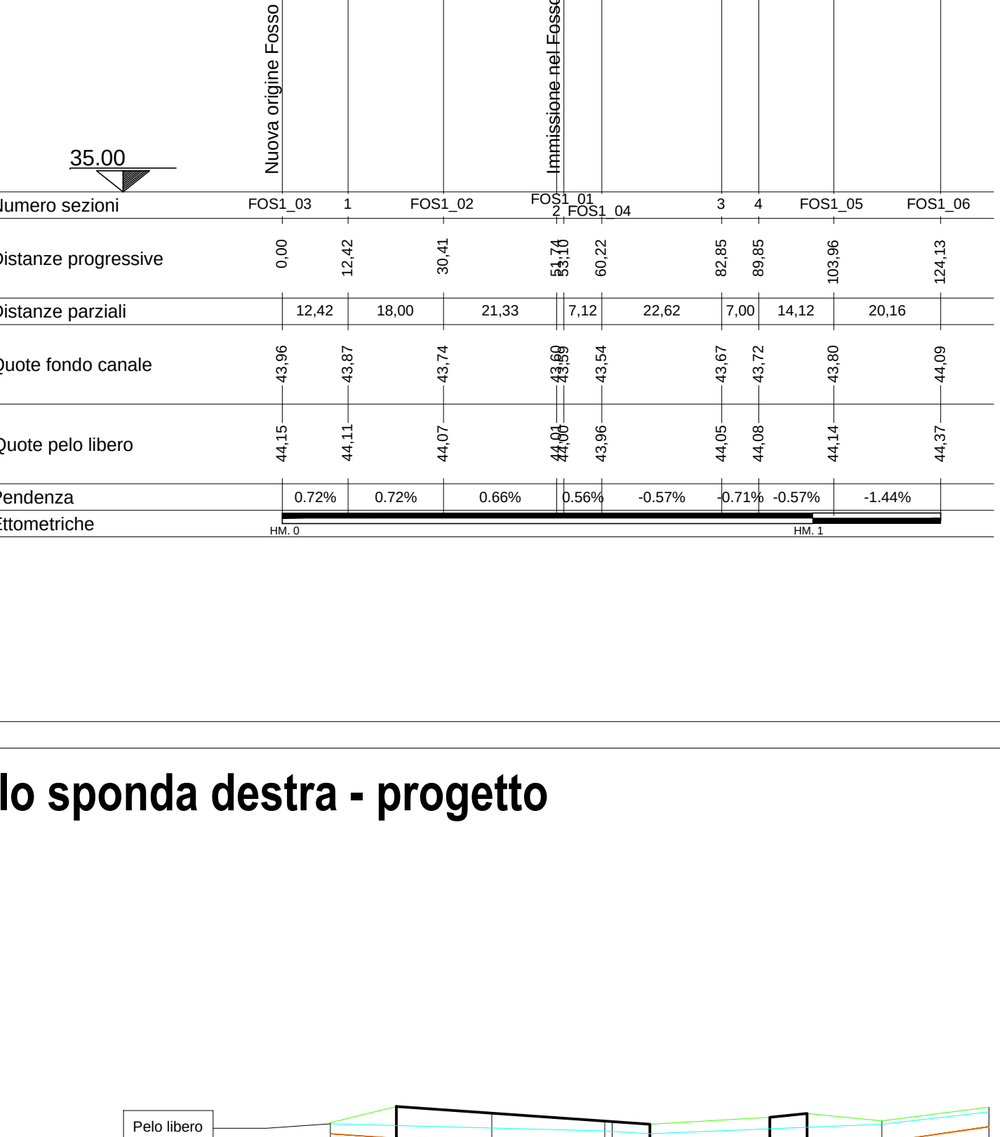
## PROGETTO ESECUTIVO

| | | |
|---|---|---|
| STUDIO CORONA<br>Ing. Gianfranco Sodero<br>Ordine degli Ingg. di Torino e Provincia n° 5666 Y | ING. RENATO DEL PRETE<br>Ing. Renato Del Prete<br>Ordine degli Ingg. di Bari e provincia n° 5073 | DOTT. GEOL. DANILO GALLO<br>Dott. Geol. Danilo Gallo<br>Ordine del Geologi della Regione Puglia n° 588 |
| Ingegneria del Territorio s.r.l.<br>Ing. Valerio Bajetti<br>Ordine degli Ingg. di Roma e provincia n° A-26211 | SETAC Srl<br>Servizi & Engineering<br>Trasporti Ambiente Costruzioni<br>Prof. Ing. Luigi Monterisi<br>Ordine degli Ingg. di Bari e provincia n° 1771 | E&G Engineering & Graphics S.r.l.<br>Ing. Gabriele Incecchi<br>Ordine degli Ingg. di Roma e provincia n° A-12102 |
| CONSORZIO UNING<br>SOCIETÀ DESIGNATA: GA&M<br>Prof. Ing. Matteo Ranieri<br>Ordine degli Ingg. di Bari e provincia n° 1137 | ECOPLAN<br>Arch. Nicoletta Frattini<br>Ordine degli Arch. di Torino e provincia n° A-8433 | ARKE' INGEGNERIA s.r.l.<br>Ing. Gioacchino Angarano<br>Ordine degli Ingg. di Bari e provincia n° 5970 |

| INTEGRAZIONE PRESTAZIONI | PROGETTISTA |
|---|---|
| Ing. Renato Del Prete | Ing. Gabriele Incecchi (E&G S.r.l.) |
| **PROGETTAZIONE STRADALE** | **PROGETTAZIONE IDRAULICA** |
| Prof.ing. Luigi Monterisi (Setac S.r.l.) | Ing. Vittorio Ranieri (Uning) |
| **PROGETTAZIONE OPERE D'ARTE MAGGIORI** | **PROGETTAZIONE OPERE D'ARTE MINORI** |
| Ing. Gianfranco Sodero (Studio Corona S.r.l.) | Ing. Giampiero Martino (E&G S.r.l.) |
| **COMPUTI** | **CANTIERISTICA** |
| Ing. Valerio Bajetti (I.T. Ingegneria) | Prof.ing. Luigi Monterisi (Setac S.r.l.) |
| **GEOLOGIA** | **GEOTECNICA** |
| Dott. Danilo Gallo | Prof.ing. Luigi Monterisi (Setac S.r.l.) |
| **AMBIENTE** | **SICUREZZA** |
| Dott. Emilio Macchi (ECOPLAN S.r.l.) | Prof. ing. Luigi Monterisi (Setac S.r.l.) |

| VISTO: IL RESPONSABILE DEL PROCEDIMENTO | INTEGRATORE DELLE PRESTAZIONI SPECIALISTICHE | PROGETTISTA | GEOLOGO | IL COORDINATORE DELLA SICUREZZA IN FASE DI PROGETTAZIONE |
|---|---|---|---|---|
| Dott. Ing. Anna NOSARI | Ing. Renato DEL PRETE | Ing. Gabriele INCECCHI | Dott. Danilo GALLO | Prof. ing. Luigi MONTERISI |

FC 134

**F - PROGETTO IDRAULICO**

**FC-1 - PROFILI**

**Fosso 1 profilo asse, sponda destra, sponda sinistra**

**PROGETTO**

| CODICE PROGETTO | | | NOME FILE | REVISIONE | SCALA: |
|---|---|---|---|---|---|
| PROGETTO | LIV. PROG. | ANNO | S01ID00IDRFP34.dwg | | VARIE |
| COBO | E | 1701 | CODICE ELAB. S01 I D00 I DR FP34 | B | |

| REV. | DESCRIZIONE | DATA | REDATTO | VERIFICATO | APPROVATO |
|---|---|---|---|---|---|
| C | | | | | |
| B | EMISSIONE A SEGUITO DI RAPPORTO INTERMEDIO DI VERIFICA | OTTOBRE 2018 | ING. PEZZULLA | ING. INCECCHI | ING. BAJETTI |
| A | PRIMA EMISSIONE | GIUGNO 2018 | ING. PEZZULLA | ING. INCECCHI | ING. BAJETTI |