

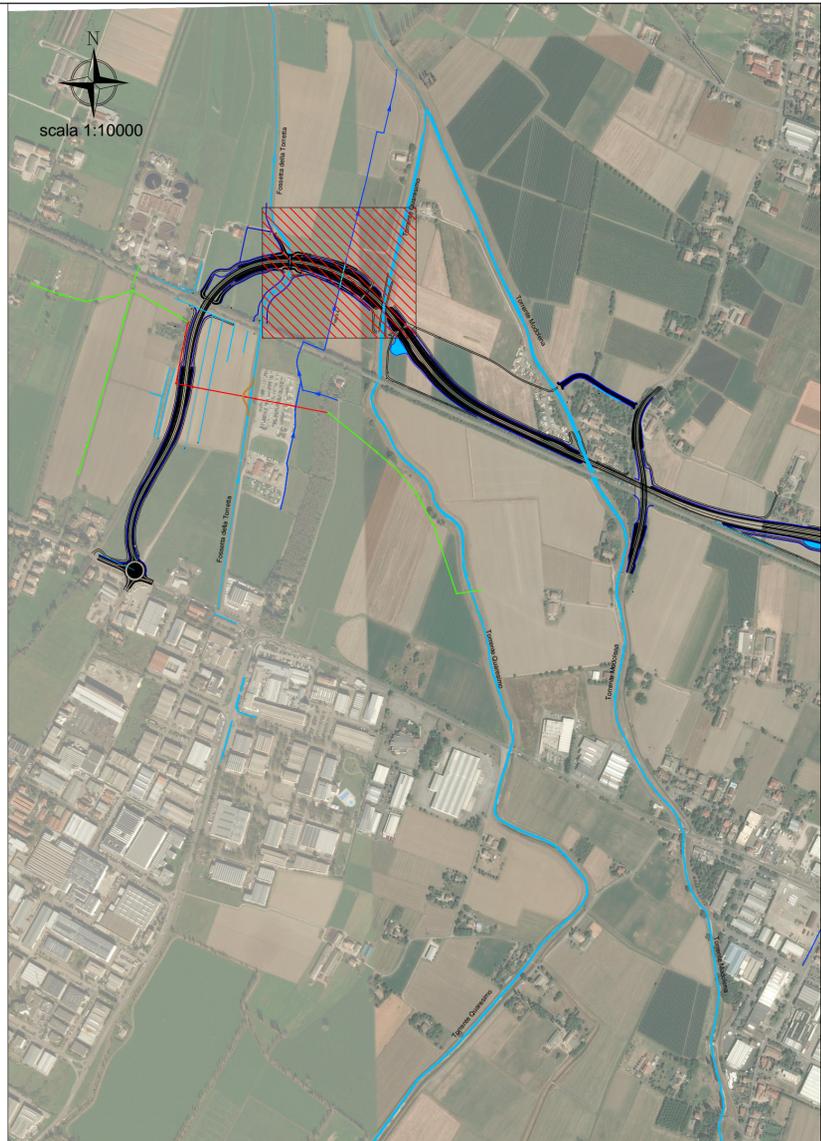
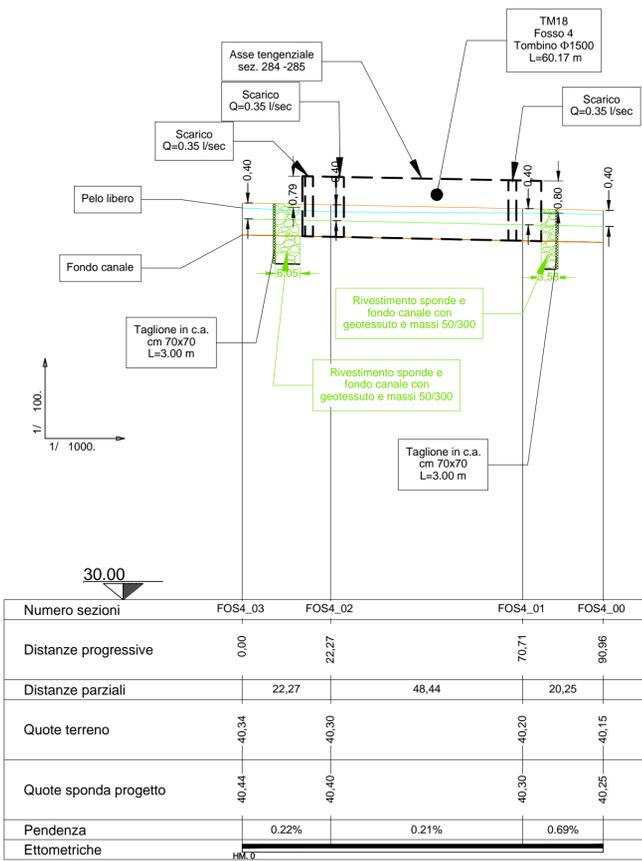



Profilo sponda sinistra - progetto

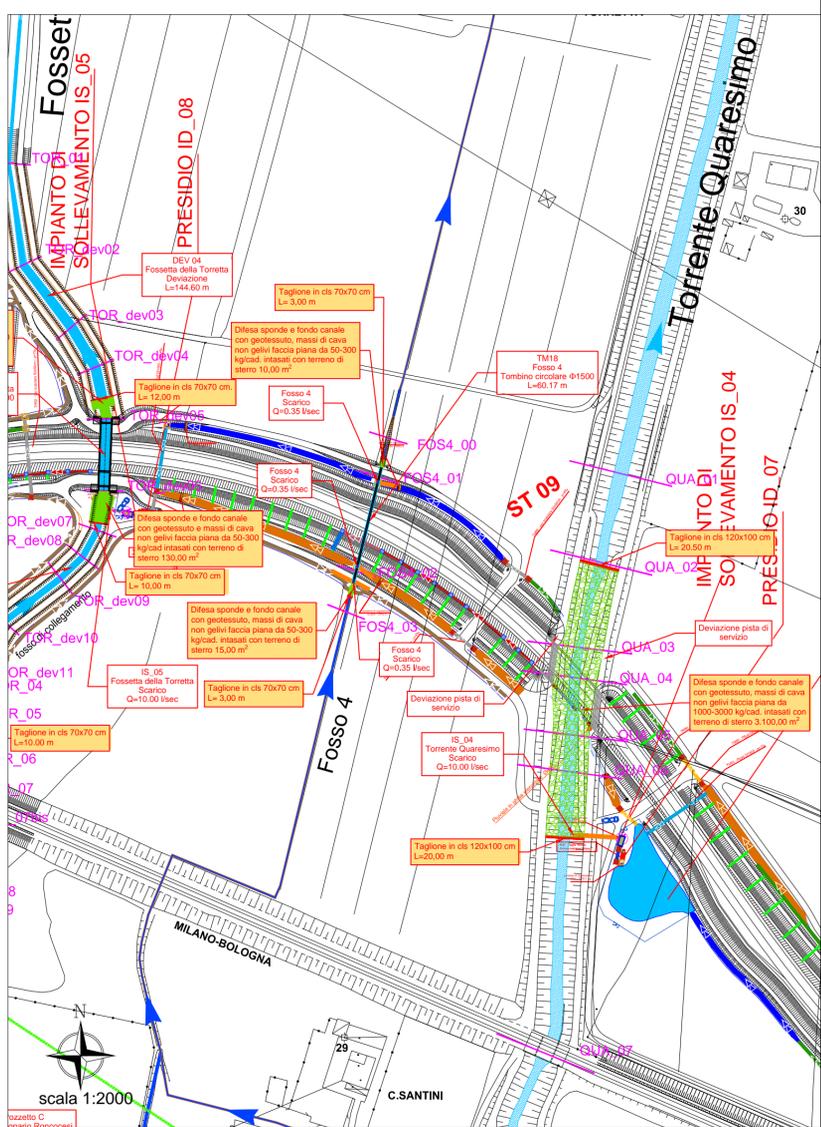

Profilo asse - progetto

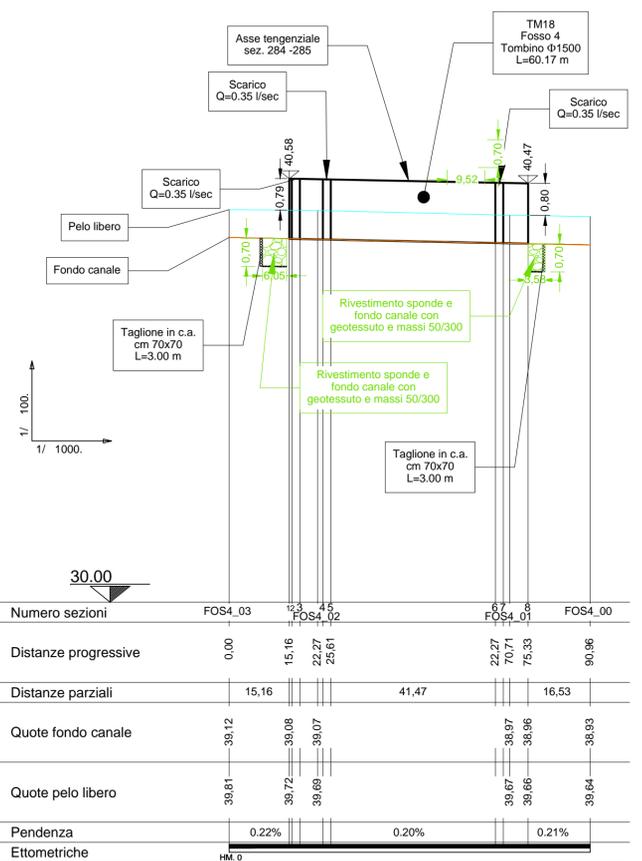

Profilo sponda destra - progetto

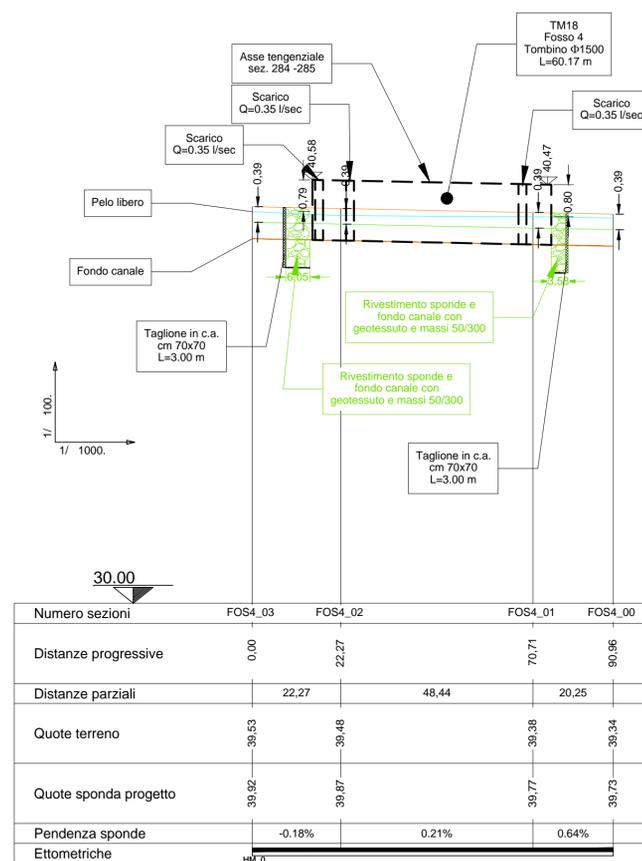



ANAS S.p.A.
Direzione Progettazione e Realizzazione Lavori

PROLUNGAMENTO DELLA S.S. n°9 "TANGENZIALE NORD di REGGIO EMILIA" NEL TRATTO DA S. PROSPERO STRINATI A CORTE TEGGE

PROGETTO ESECUTIVO

STUDIO CORONA		ING. RENATO DEL PRETE		DOTT. GEOL. DANILLO GALLO		INTEGRAZIONE PRESTAZIONI		PROGETTISTA	
Ing. Gianfranco Sodero Ordine degli Ingeg. di Torino e Piemonte n° 5066/7		Ing. Renato Del Prete Ordine degli Ingeg. di Bari e provincia n° 5073		Dott. Geol. Danilo Gallo Ordine degli Ingeg. di Bari e provincia n° 508		Ing. Renato Del Prete E&G S.r.l.		Ing. Gabriele Incecchi E&G S.r.l.	
Ing. Valerio Bajetti Ordine degli Ingeg. di Roma e provincia n° 42111		Prof. Ing. Luigi Monterisi Ordine degli Ingeg. di Bari e provincia n° 5171		Ing. Gabriele Incecchi Ordine degli Ingeg. di Roma e provincia n° 42102		Prof. Ing. Luigi Monterisi (I.T. Ingegneria)		Prof. Ing. Luigi Monterisi (Setac S.r.l.)	
Prof. Ing. Matteo Ranieri Ordine degli Ingeg. di Bari e provincia n° 5137		Arch. Nicoletta Frattini Ordine degli Architetti di Bari e provincia n° 54853		Ing. Gioacchino Angarano Ordine degli Ingeg. di Bari e provincia n° 5075		Dott. Danilo Gallo E&G S.r.l.		Prof. Ing. Luigi Monterisi (Setac S.r.l.)	
VISTO: IL RESPONSABILE DEL PROCEDIMENTO		INTEGRATORE DELLE PRESTAZIONI SPECIALISTICHE		PROGETTISTA		GEOLOGO		IL COORDINATORE DELLA SICUREZZA IN FASE DI PROGETTAZIONE	
Dott. Ing. Anna NOSARI		Ing. Renato DEL PRETE		Ing. Gabriele INCECCHI		Dott. Danilo GALLO		Prof. Ing. LUIGI MONTERISI	

FC 137

F - PROGETTO IDRAULICO
FC-1 - PROFILI
Fosso 4 profilo asse, sponda destra, sponda sinistra
PROGETTO

CODICE PROGETTO	NOME FILE	REVISIONE	SCALA: 1:100 / 1:1000
PROGETTO: COBO	S011D0IDRF37.dwg	B	
LIV. PROG.: E	CODICE ELAB.: S011D00IDRF37		
ANNO: 1701			

REV.	DESCRIZIONE	DATA	REDATTO	VERIFICATO	APPROVATO
C					
B	EMISSIONE A SEGUITO DI RAPPORTO INTERMEDIO DI VERIFICA	OTTOBRE 2018	ING. PEZZULLA	ING. INCECCHI	ING. BAJETTI
A	PRIMA EMISSIONE	GIUGNO 2018	ING. PEZZULLA	ING. INCECCHI	ING. BAJETTI