
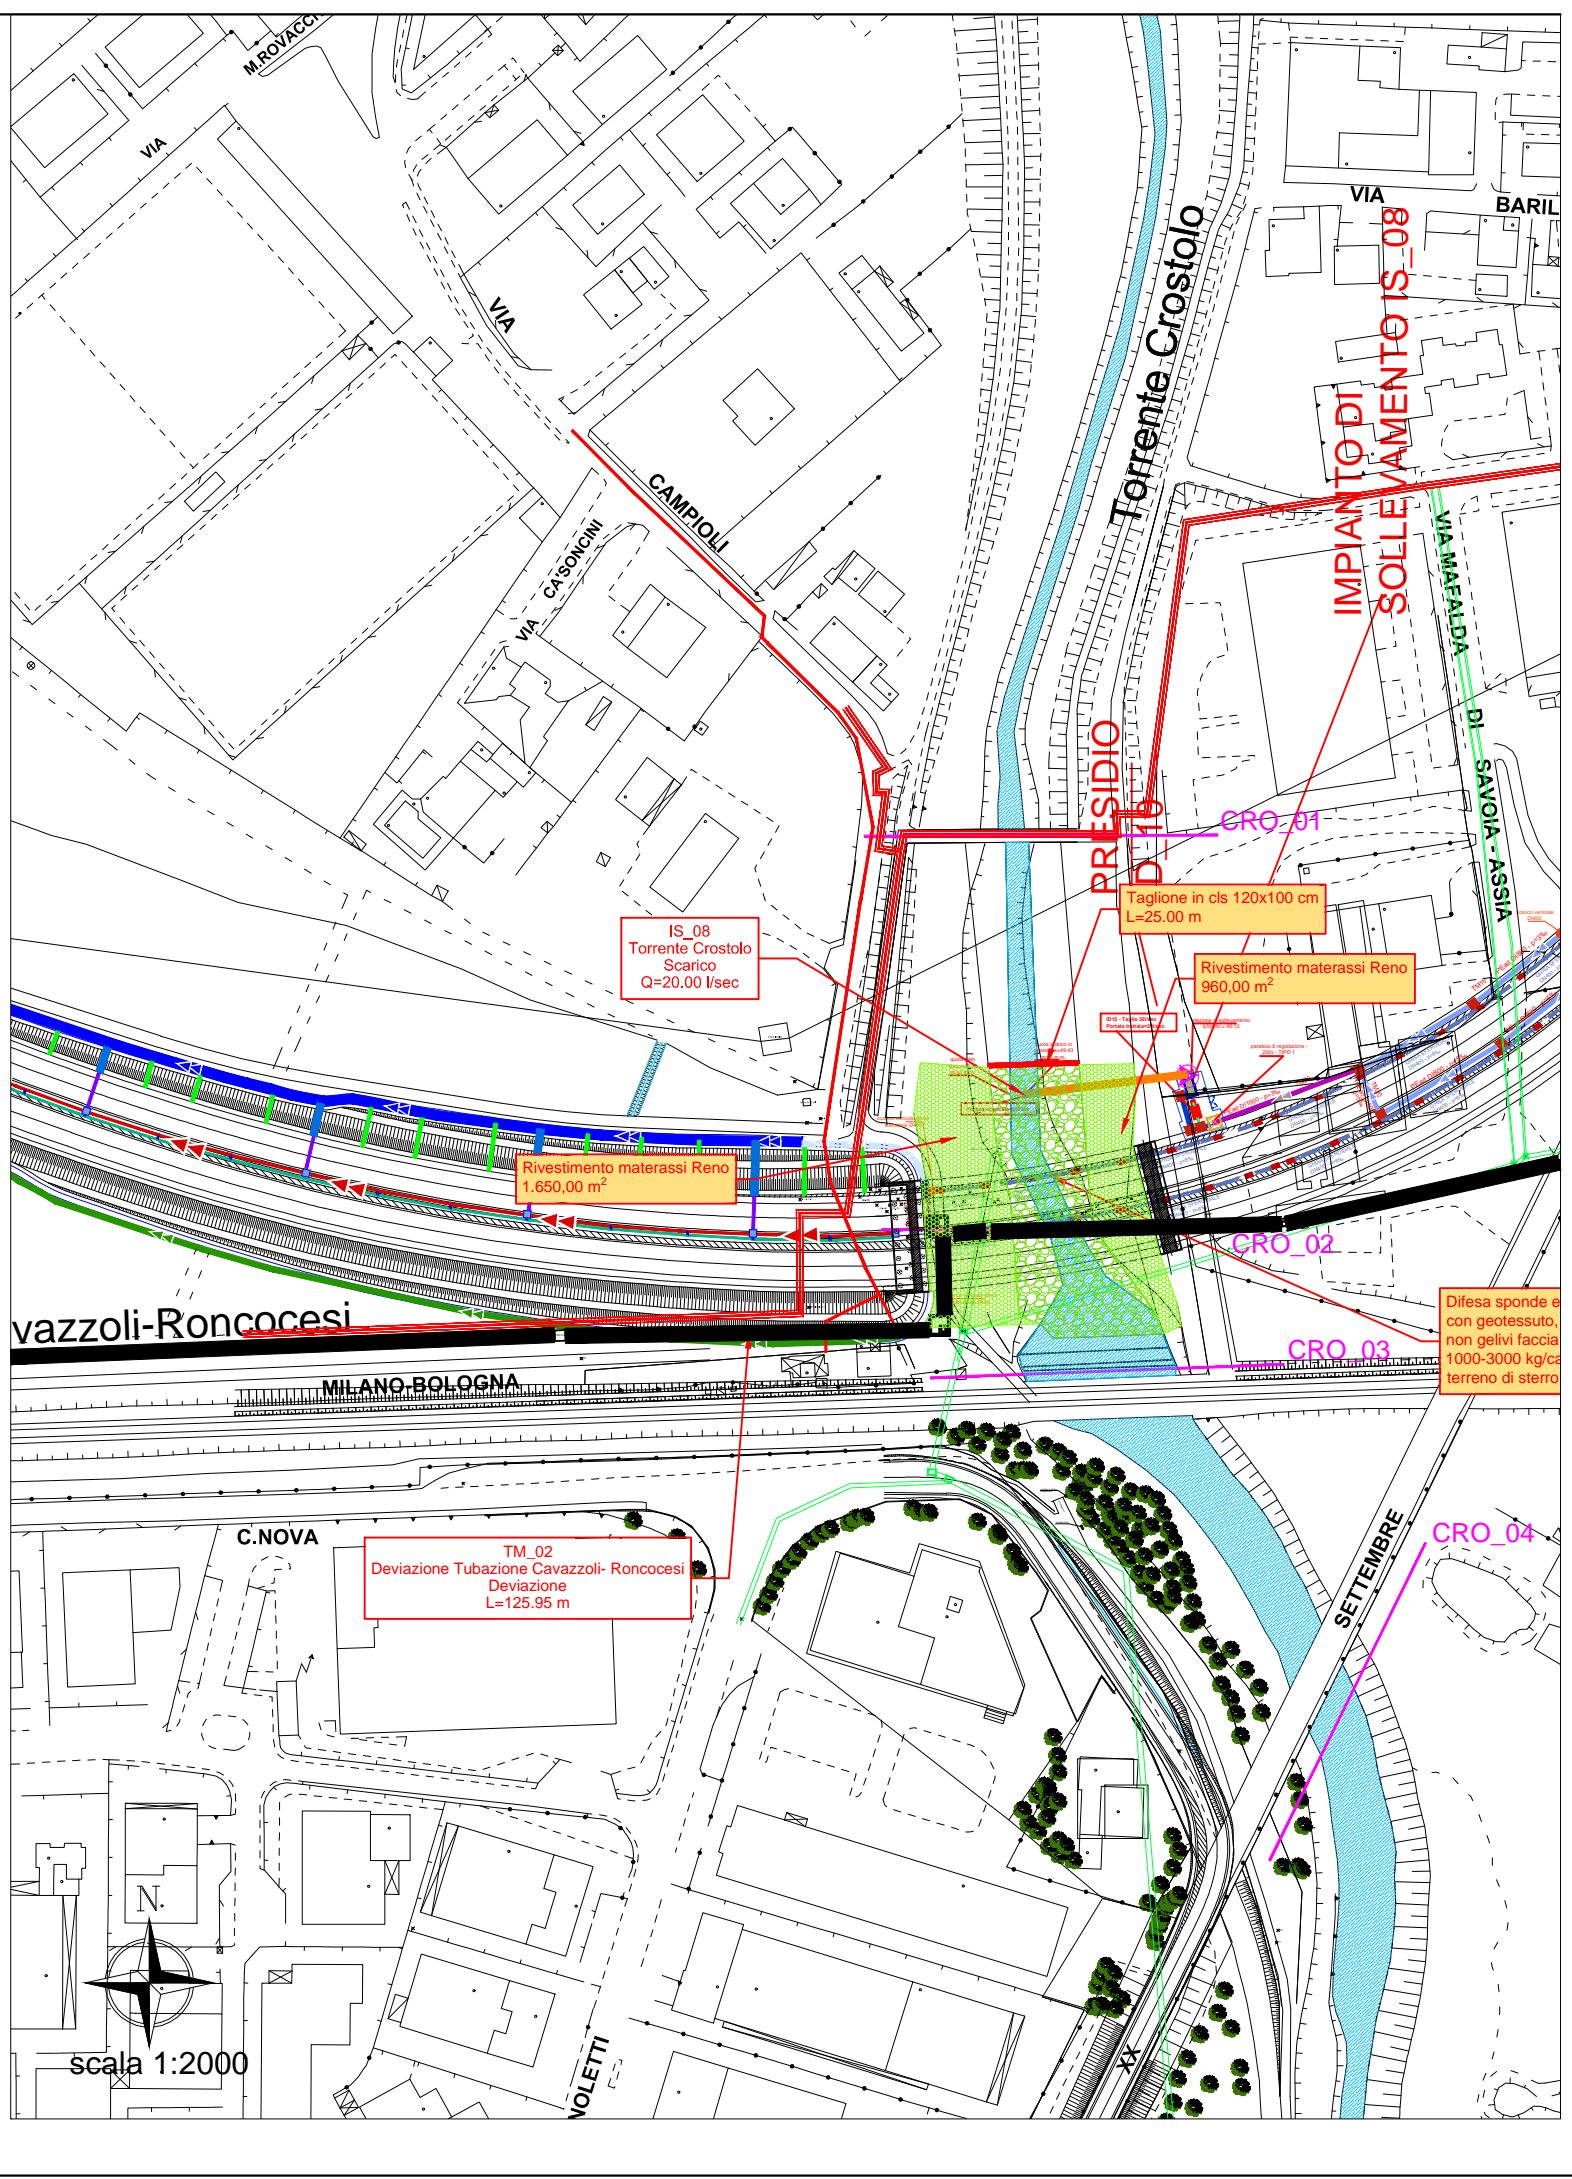
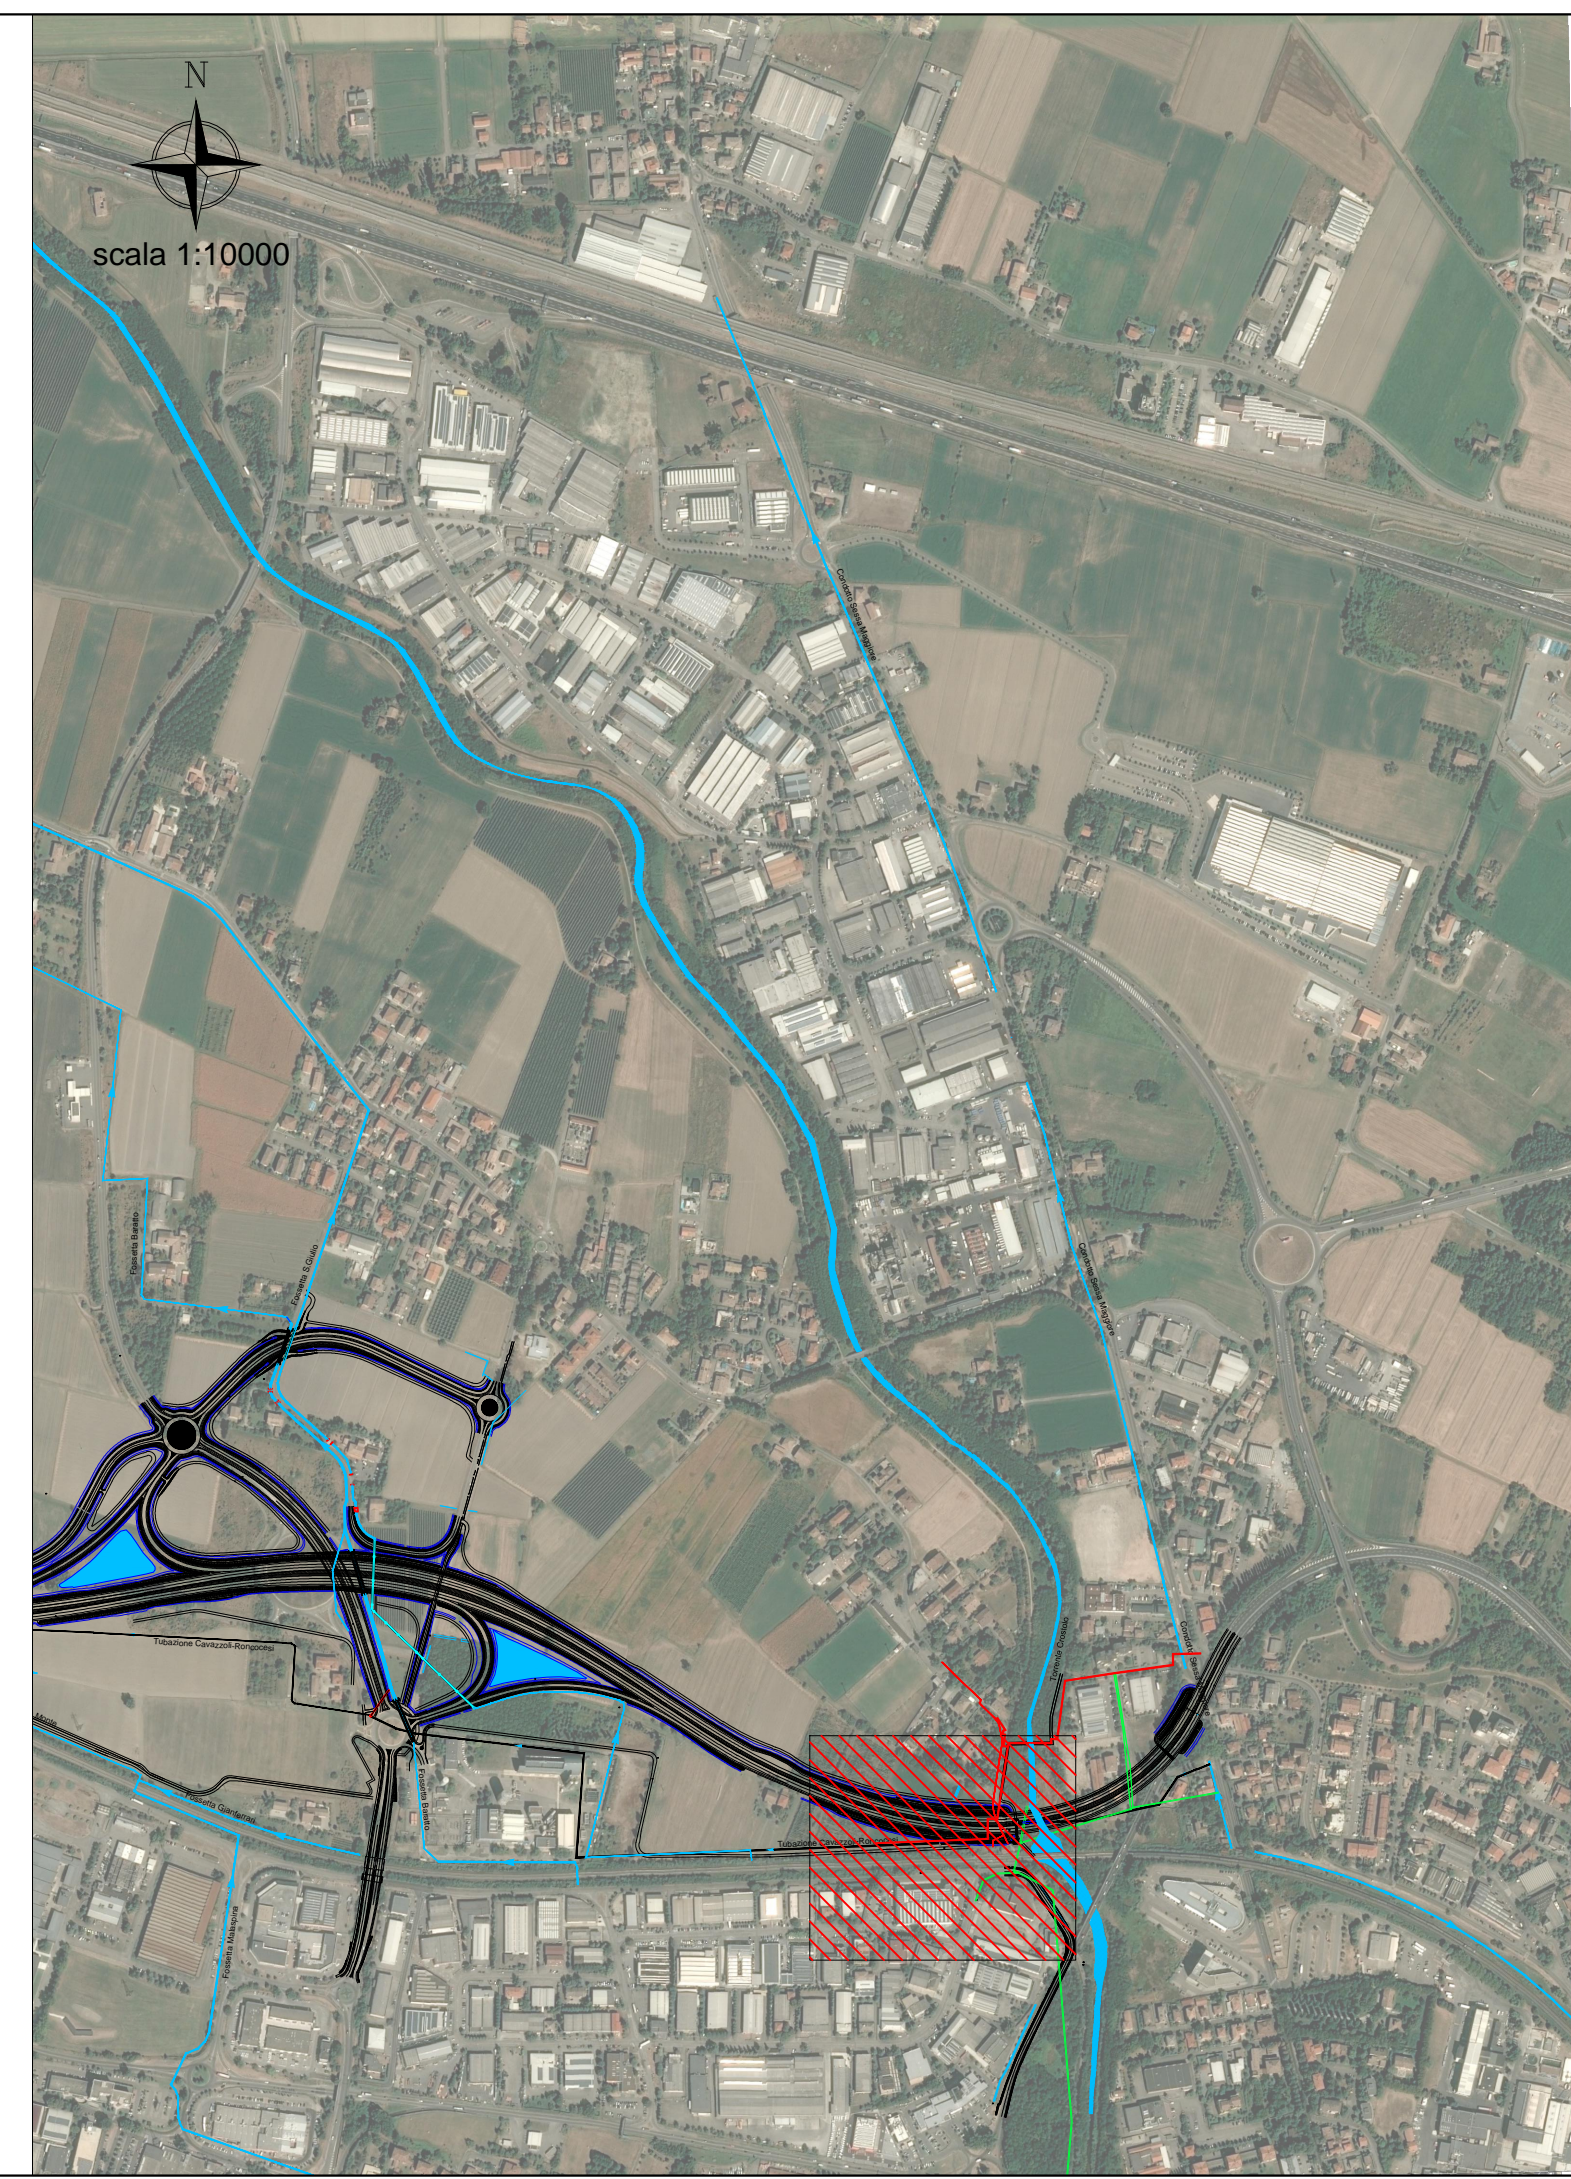


Profilo asse - progetto

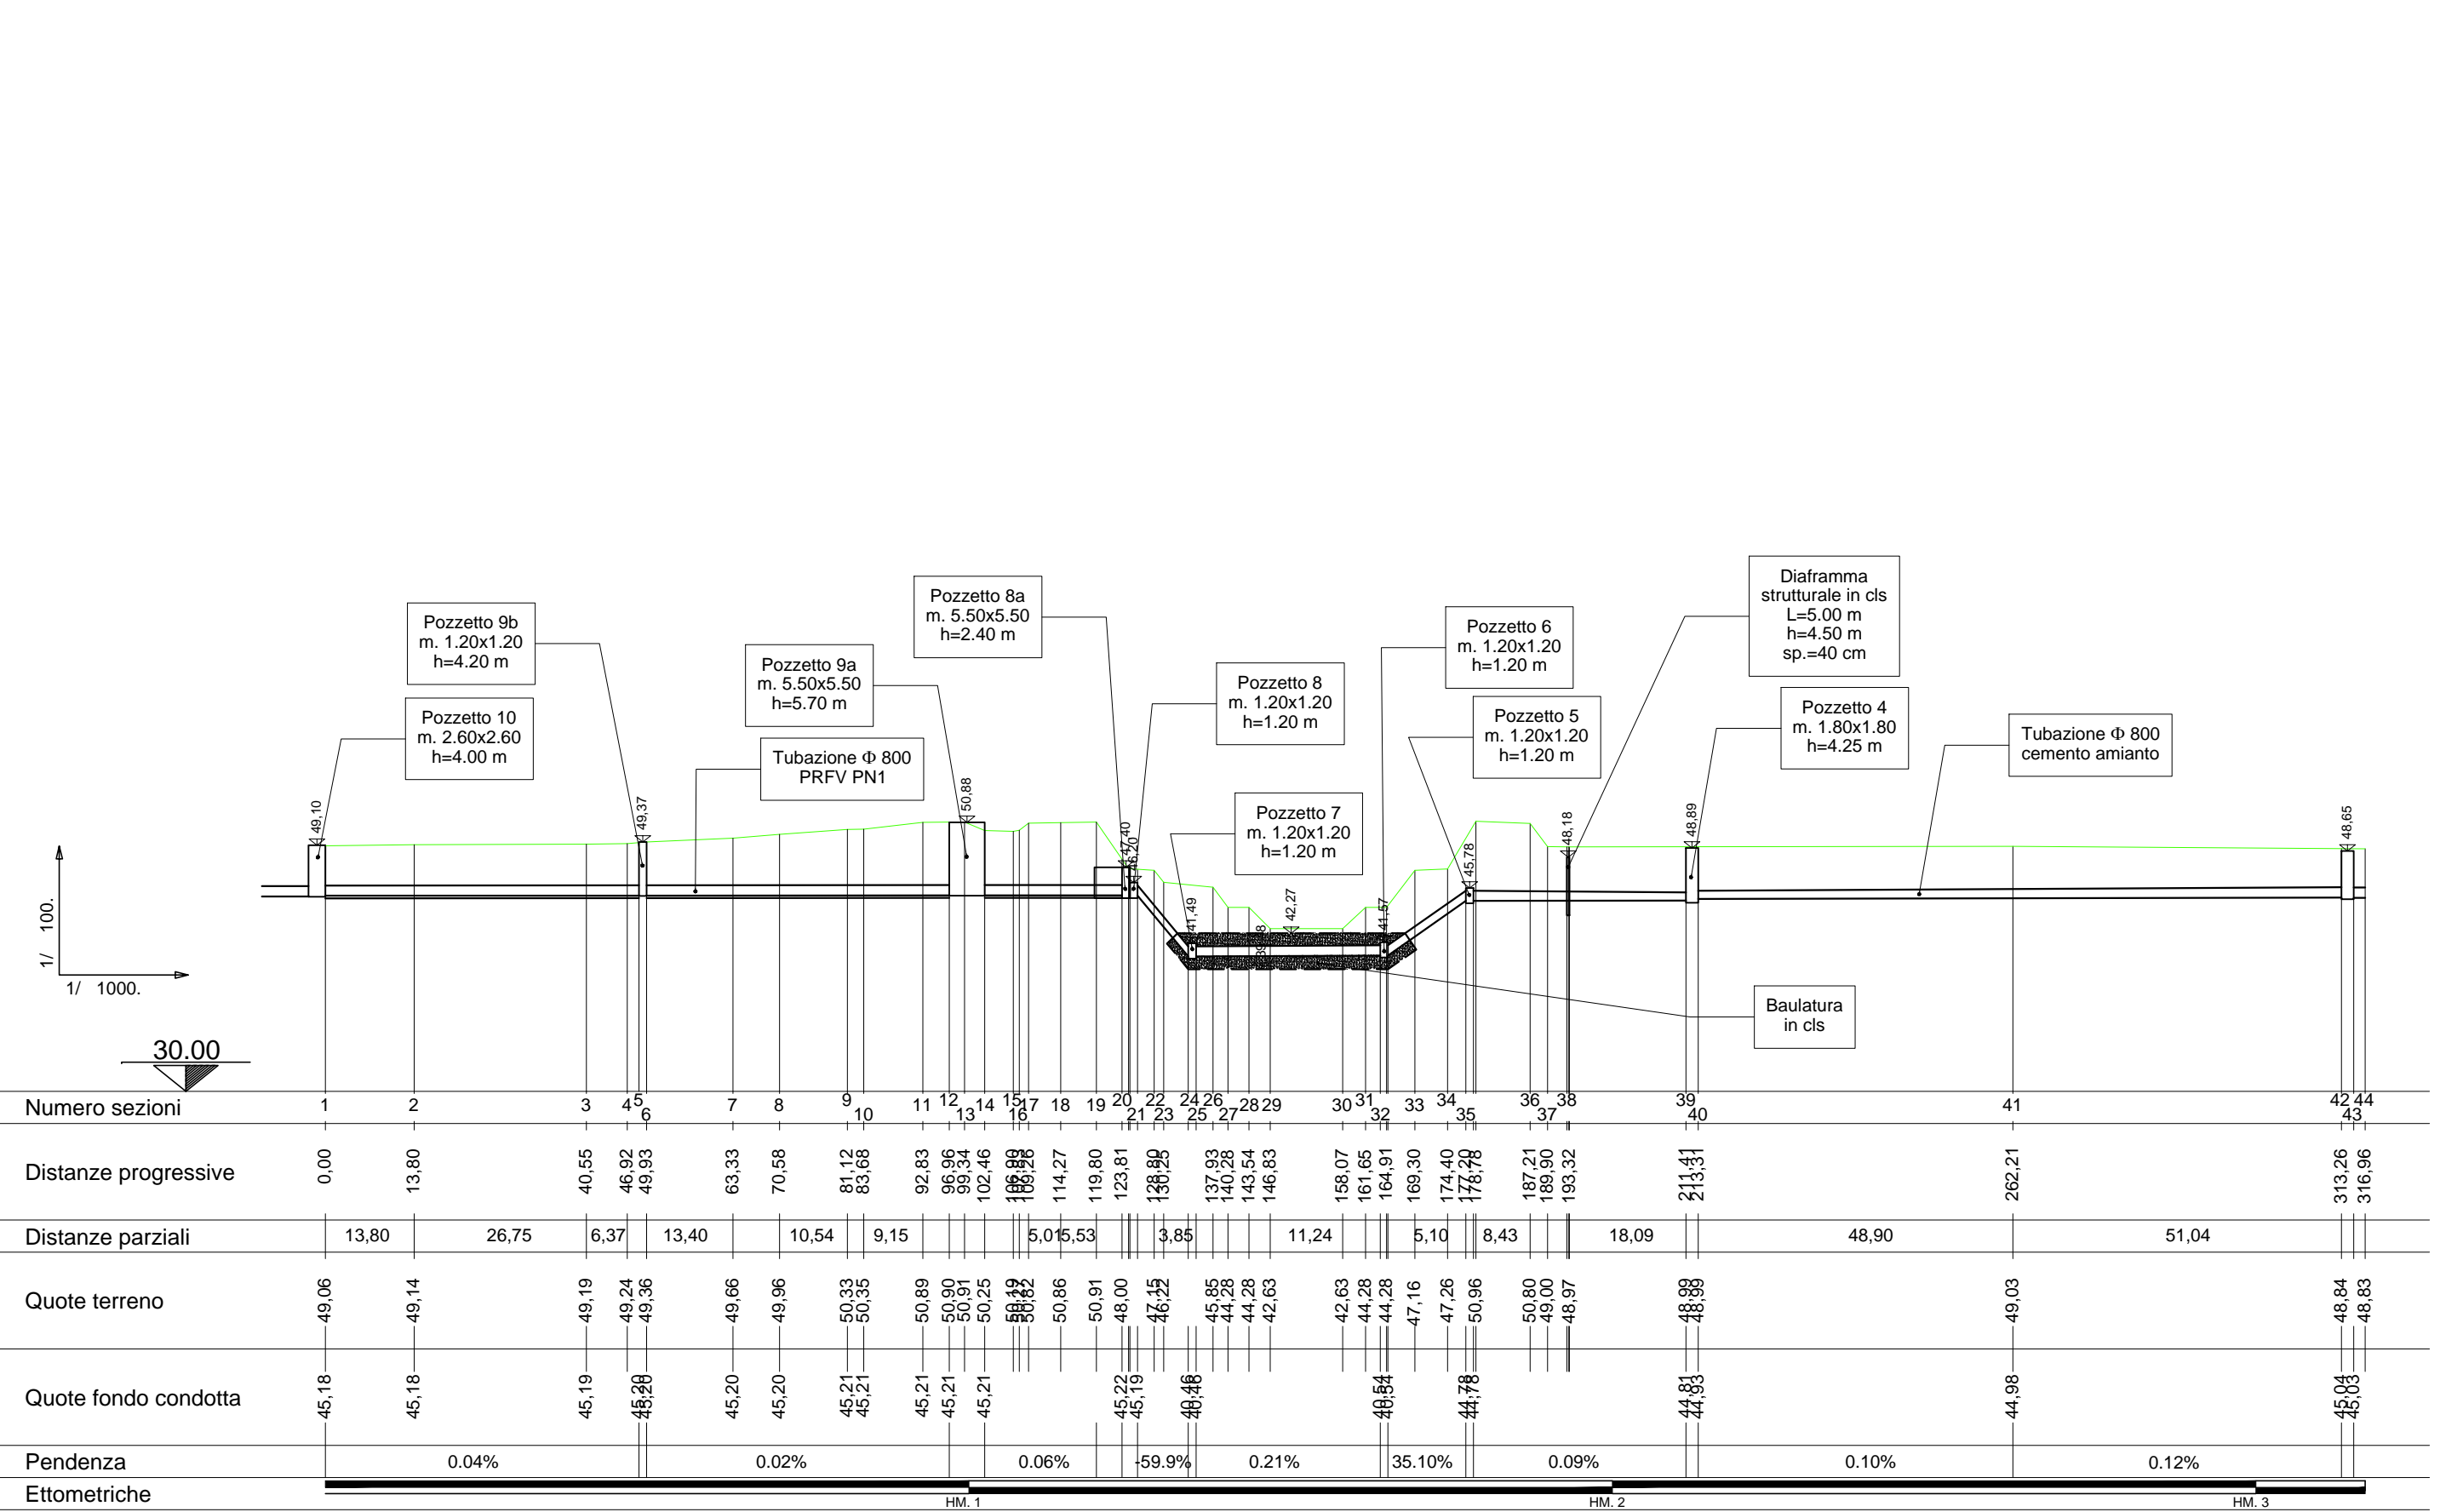

PROLUNGAMENTO DELLA S.S. n°9 "TANGENZIALE NORD di REGGIO EMILIA" NEL TRATTO DA S. PROSPERO STRINATI A CORTE TEGGE

PROGETTO ESECUTIVO

STUDIO CORONA Ing. Gianfranco Sodero Ordine degli Ingeg. di Torino e Provincia n° 5668 Y	ING. RENATO DEL PRETE Ing. Renato Del Prete Ordine degli Ingeg. di Bari e provincia n° 5073	DOCT. GEOL. DANILIO GALLO Dott. Geol. Danilo Gallo Ordine dei Geologi della Regione Puglia n° 988	INTEGRAZIONE PRESTAZIONI Ing. Renato Del Prete	PROGETTISTA Ing. Gabriele Incecchi (E&G S.r.l.)
UNING GA&M Prof. Ing. Matteo Ranieri Ordine degli Ingeg. di Bari e provincia n° 1197	SETAC Srl Prof. Ing. Luigi Monterisi Ordine degli Ingeg. di Bari e provincia n° 177	EG EGG Engineering & Grafica S.r.l. Ing. Gabriele Incecchi Ordine degli Ingeg. di Roma e provincia n° A-27502	PROGETTAZIONE STRADALE Prof. Ing. Luigi Monterisi (Setac S.r.l.)	PROGETTAZIONE IDRAULICA Ing. Vittorio Ranieri (Uning)
CONSORZIO UNING Prof. Ing. Matteo Ranieri Ordine degli Ingeg. di Bari e provincia n° 1197	ECOPLAN Arch. Nicoletta Fratini Ordine degli Arch. di Bari e provincia n° A-8433	ARKE INGEGNERIA S.r.l. Ing. Gioacchino Angarano Ordine degli Ingeg. di Bari e provincia n° A-5970	PROGETTAZIONE OPERE D'ARTE MAGGIORI Ing. Gianfranco Sodero (Studio Corona S.r.l.)	PROGETTAZIONE OPERE D'ARTE MINORI Ing. Giampiero Martino (E&G S.r.l.)
VISTO: IL RESPONSABILE DEL PROCEDIMENTO Dott. Ing. Anna NOSARI	INTEGRATORE DELLE PRESTAZIONI SPECIALISTICHE Ing. Renato DEL PRETE	PROGETTISTA Ing. Gabriele INCECCHI	GEOLOGO Dott. Danilo GALLO	IL COORDINATORE DELLA SICUREZZA IN FASE DI PROGETTAZIONE Dott. Geol. Luigi MONTERISI

FC 123 F - PROGETTO IDRAULICO FC-1 - PROFILI Tubazione Cavazzoli Roncocesi profilo asse PROGETTO

CODICE PROGETTO PROGETTO: COBO LIV. PROG.: E ANNO: 1701	NOME FILE S01ID00IDRFP23.dwg	REVISIONE B	SCALA: 1:100 / 1:1000
CODICE ELAB. S01ID00IDRFP23			
REV.	DESCRIZIONE	DATA	REDDATTO
C			
B	EMISSIONE A SEGUITO DI RAPPORTO INTERMEDIO DI VERIFICA	OCTOBRE 2018	ING. PEZZULLA
A	PRIMA EMISSIONE	GIUGNO 2018	ING. PEZZULLA
REV.	DESCRIZIONE	DATA	VERIFICATO
			APPROVATO