

ESISTENTE

SEZ. 24

Progressiva, Quota terreno table for SEZ. 24

SEZ. 27

Progressiva, Quota terreno table for SEZ. 27

MOD_02

Progressiva, Quota terreno table for MOD_02

MOD_05

Progressiva, Quota terreno table for MOD_05

MOD_08 SEZ. 32

Progressiva, Quota terreno table for MOD_08 SEZ. 32

SEZ. 25

Progressiva, Quota terreno table for SEZ. 25

SEZ. 28

Progressiva, Quota terreno table for SEZ. 28

MOD_03

Progressiva, Quota terreno table for MOD_03

MOD_06 SEZ. 30

Progressiva, Quota terreno table for MOD_06 SEZ. 30

MOD_09 SEZ. 33

Progressiva, Quota terreno table for MOD_09 SEZ. 33

SEZ. 26

Progressiva, Quota terreno table for SEZ. 26

MOD_01 SEZ. 29

Progressiva, Quota terreno table for MOD_01 SEZ. 29

MOD_04

Progressiva, Quota terreno table for MOD_04

MOD_07 SEZ. 31

Progressiva, Quota terreno table for MOD_07 SEZ. 31

scala 1:200

PROGETTO

SEZ. 24 nessun intervento

Progressiva, Quota terreno prog., Quota terreno esis. table for SEZ. 24

SEZ. 27 nessun intervento

Progressiva, Quota terreno prog., Quota terreno esis. table for SEZ. 27

MOD_02

Progressiva, Quota terreno prog., Quota terreno esis. table for MOD_02

MOD_05 nessun intervento

Progressiva, Quota terreno prog., Quota terreno esis. table for MOD_05

MOD_08 SEZ. 32 nessun intervento

Progressiva, Quota terreno prog., Quota terreno esis. table for MOD_08 SEZ. 32

SEZ. 25 nessun intervento

Progressiva, Quota terreno prog., Quota terreno esis. table for SEZ. 25

SEZ. 28 nessun intervento

Progressiva, Quota terreno prog., Quota terreno esis. table for SEZ. 28

MOD_03

Progressiva, Quota terreno prog., Quota terreno esis. table for MOD_03

MOD_06 SEZ. 30 nessun intervento

Progressiva, Quota terreno prog., Quota terreno esis. table for MOD_06 SEZ. 30

MOD_09 SEZ. 33 nessun intervento

Progressiva, Quota terreno prog., Quota terreno esis. table for MOD_09 SEZ. 33

SEZ. 26 nessun intervento

Progressiva, Quota terreno prog., Quota terreno esis. table for SEZ. 26

MOD_01 SEZ. 29 nessun intervento

Progressiva, Quota terreno prog., Quota terreno esis. table for MOD_01 SEZ. 29

MOD_04 nessun intervento





Progressiva, Quota terreno prog., Quota terreno esis. table for MOD_04

MOD_07 SEZ. 31 nessun intervento

Progressiva, Quota terreno prog., Quota terreno esis. table for MOD_07 SEZ. 31

Legend: quota massima portata, protezione con massi, geostuola, materasso Reno, terreno esistente, terreno di progetto

scala 1:200

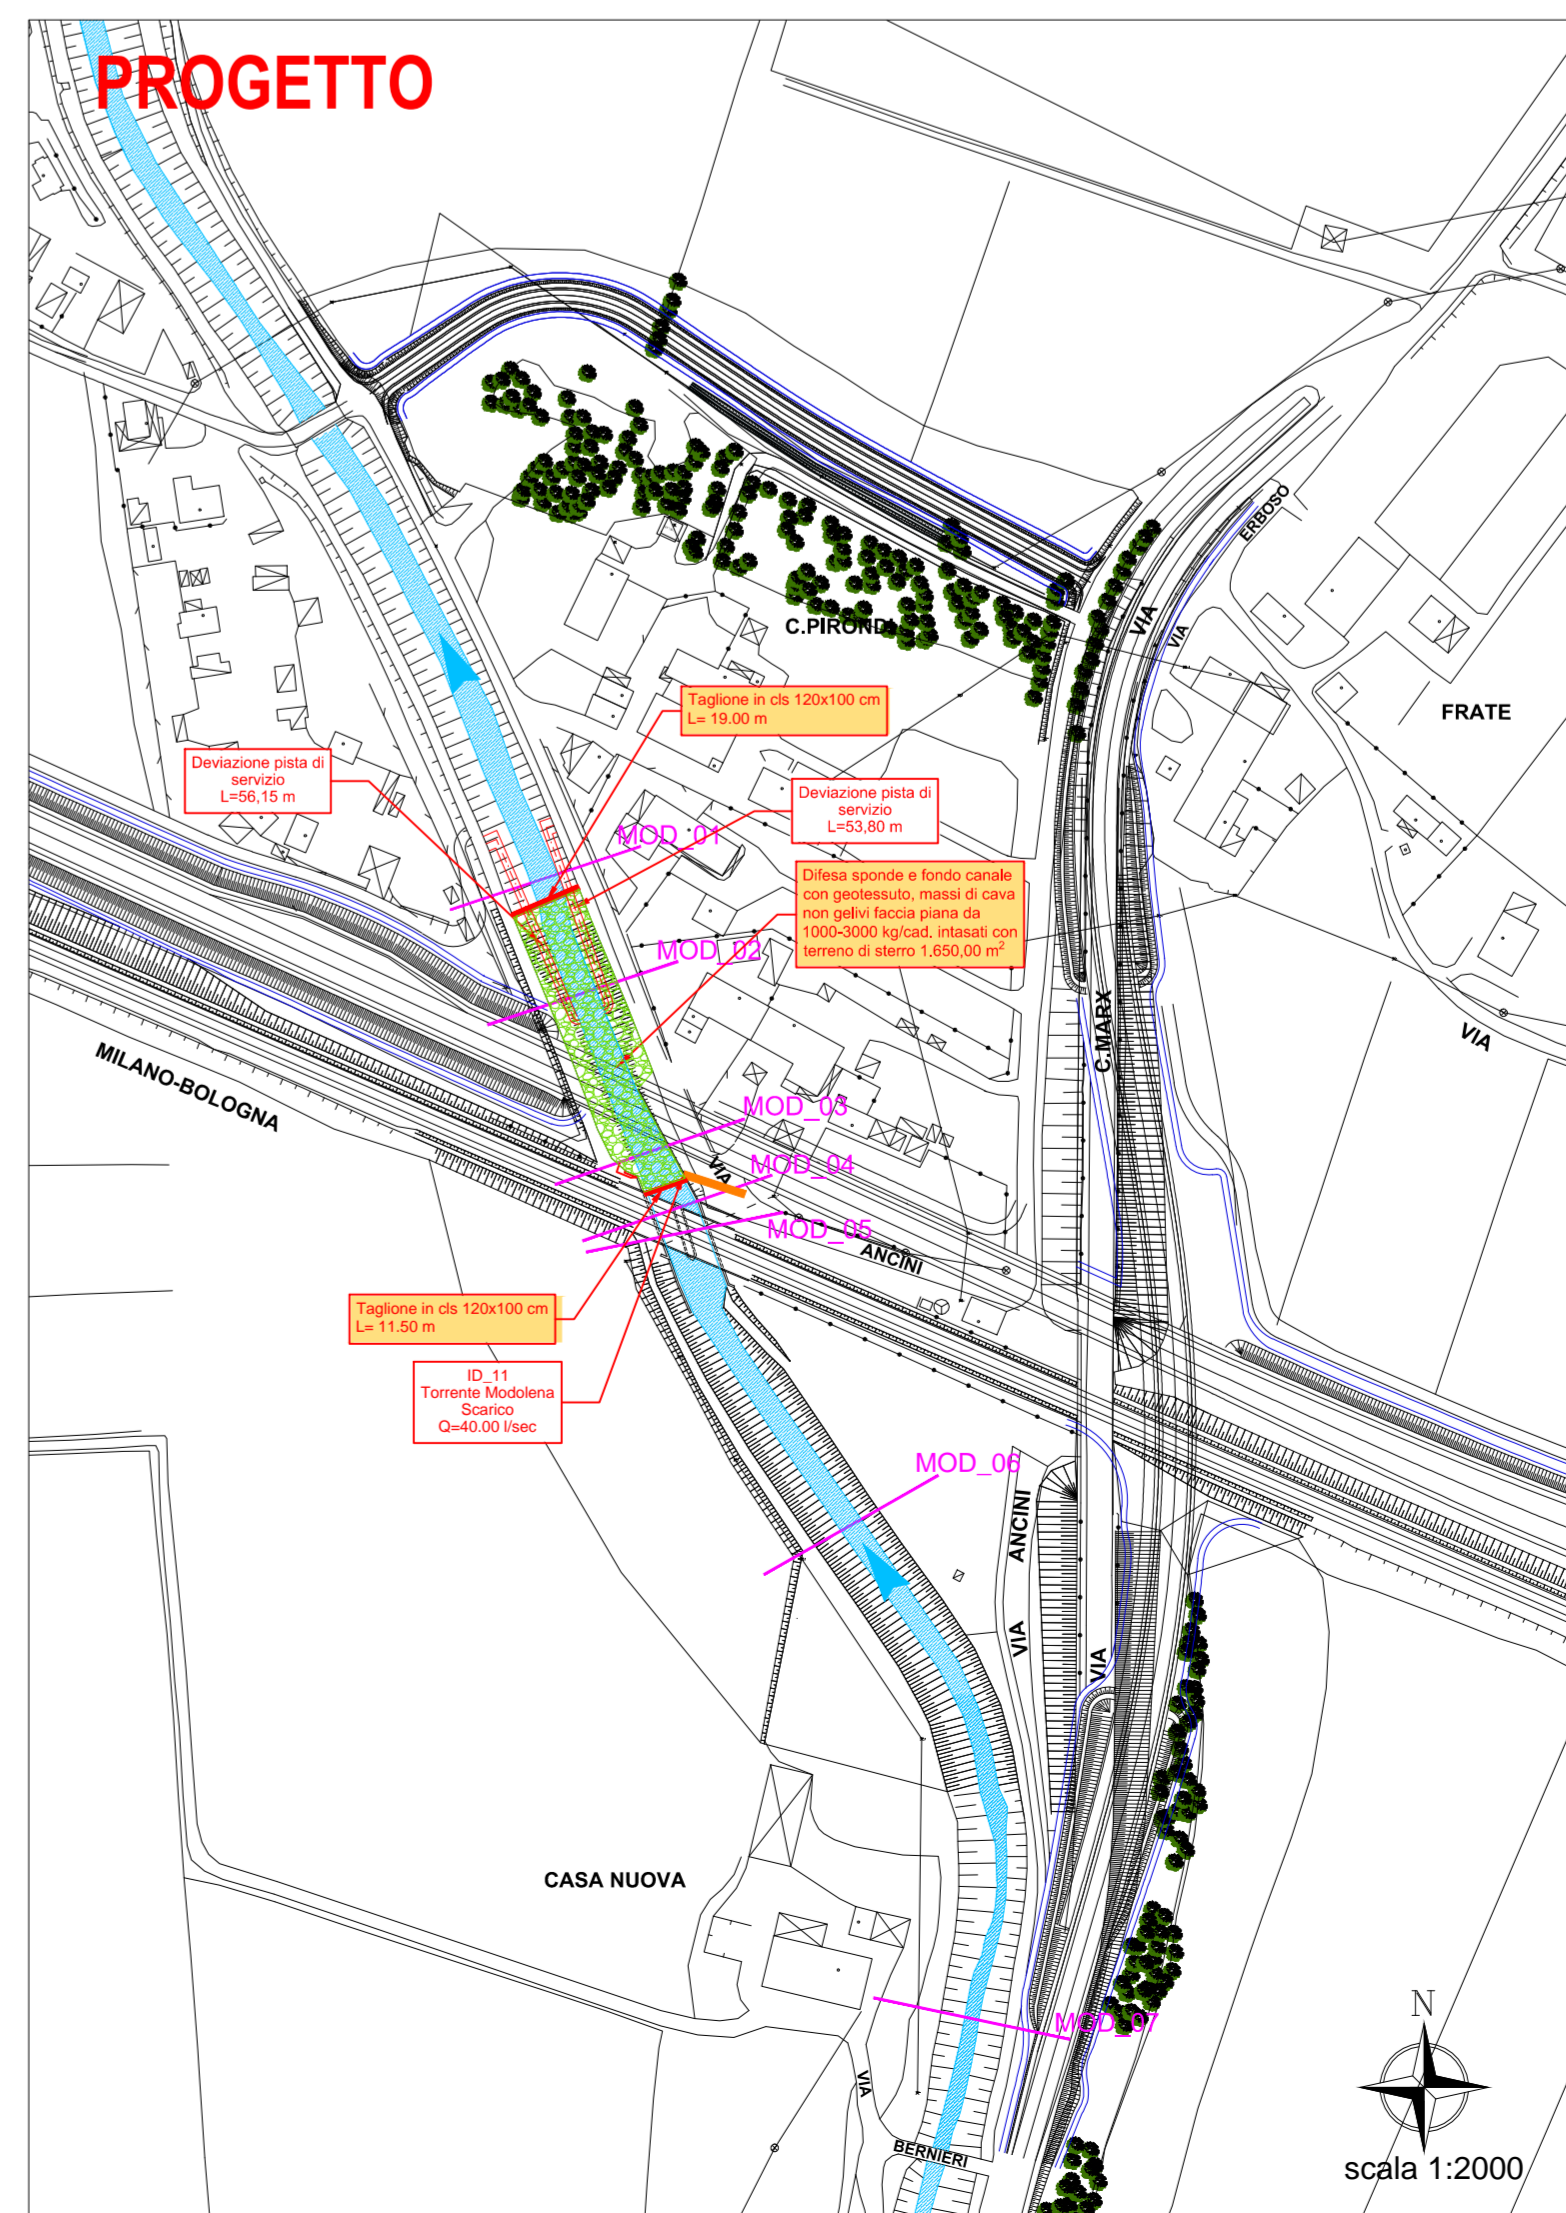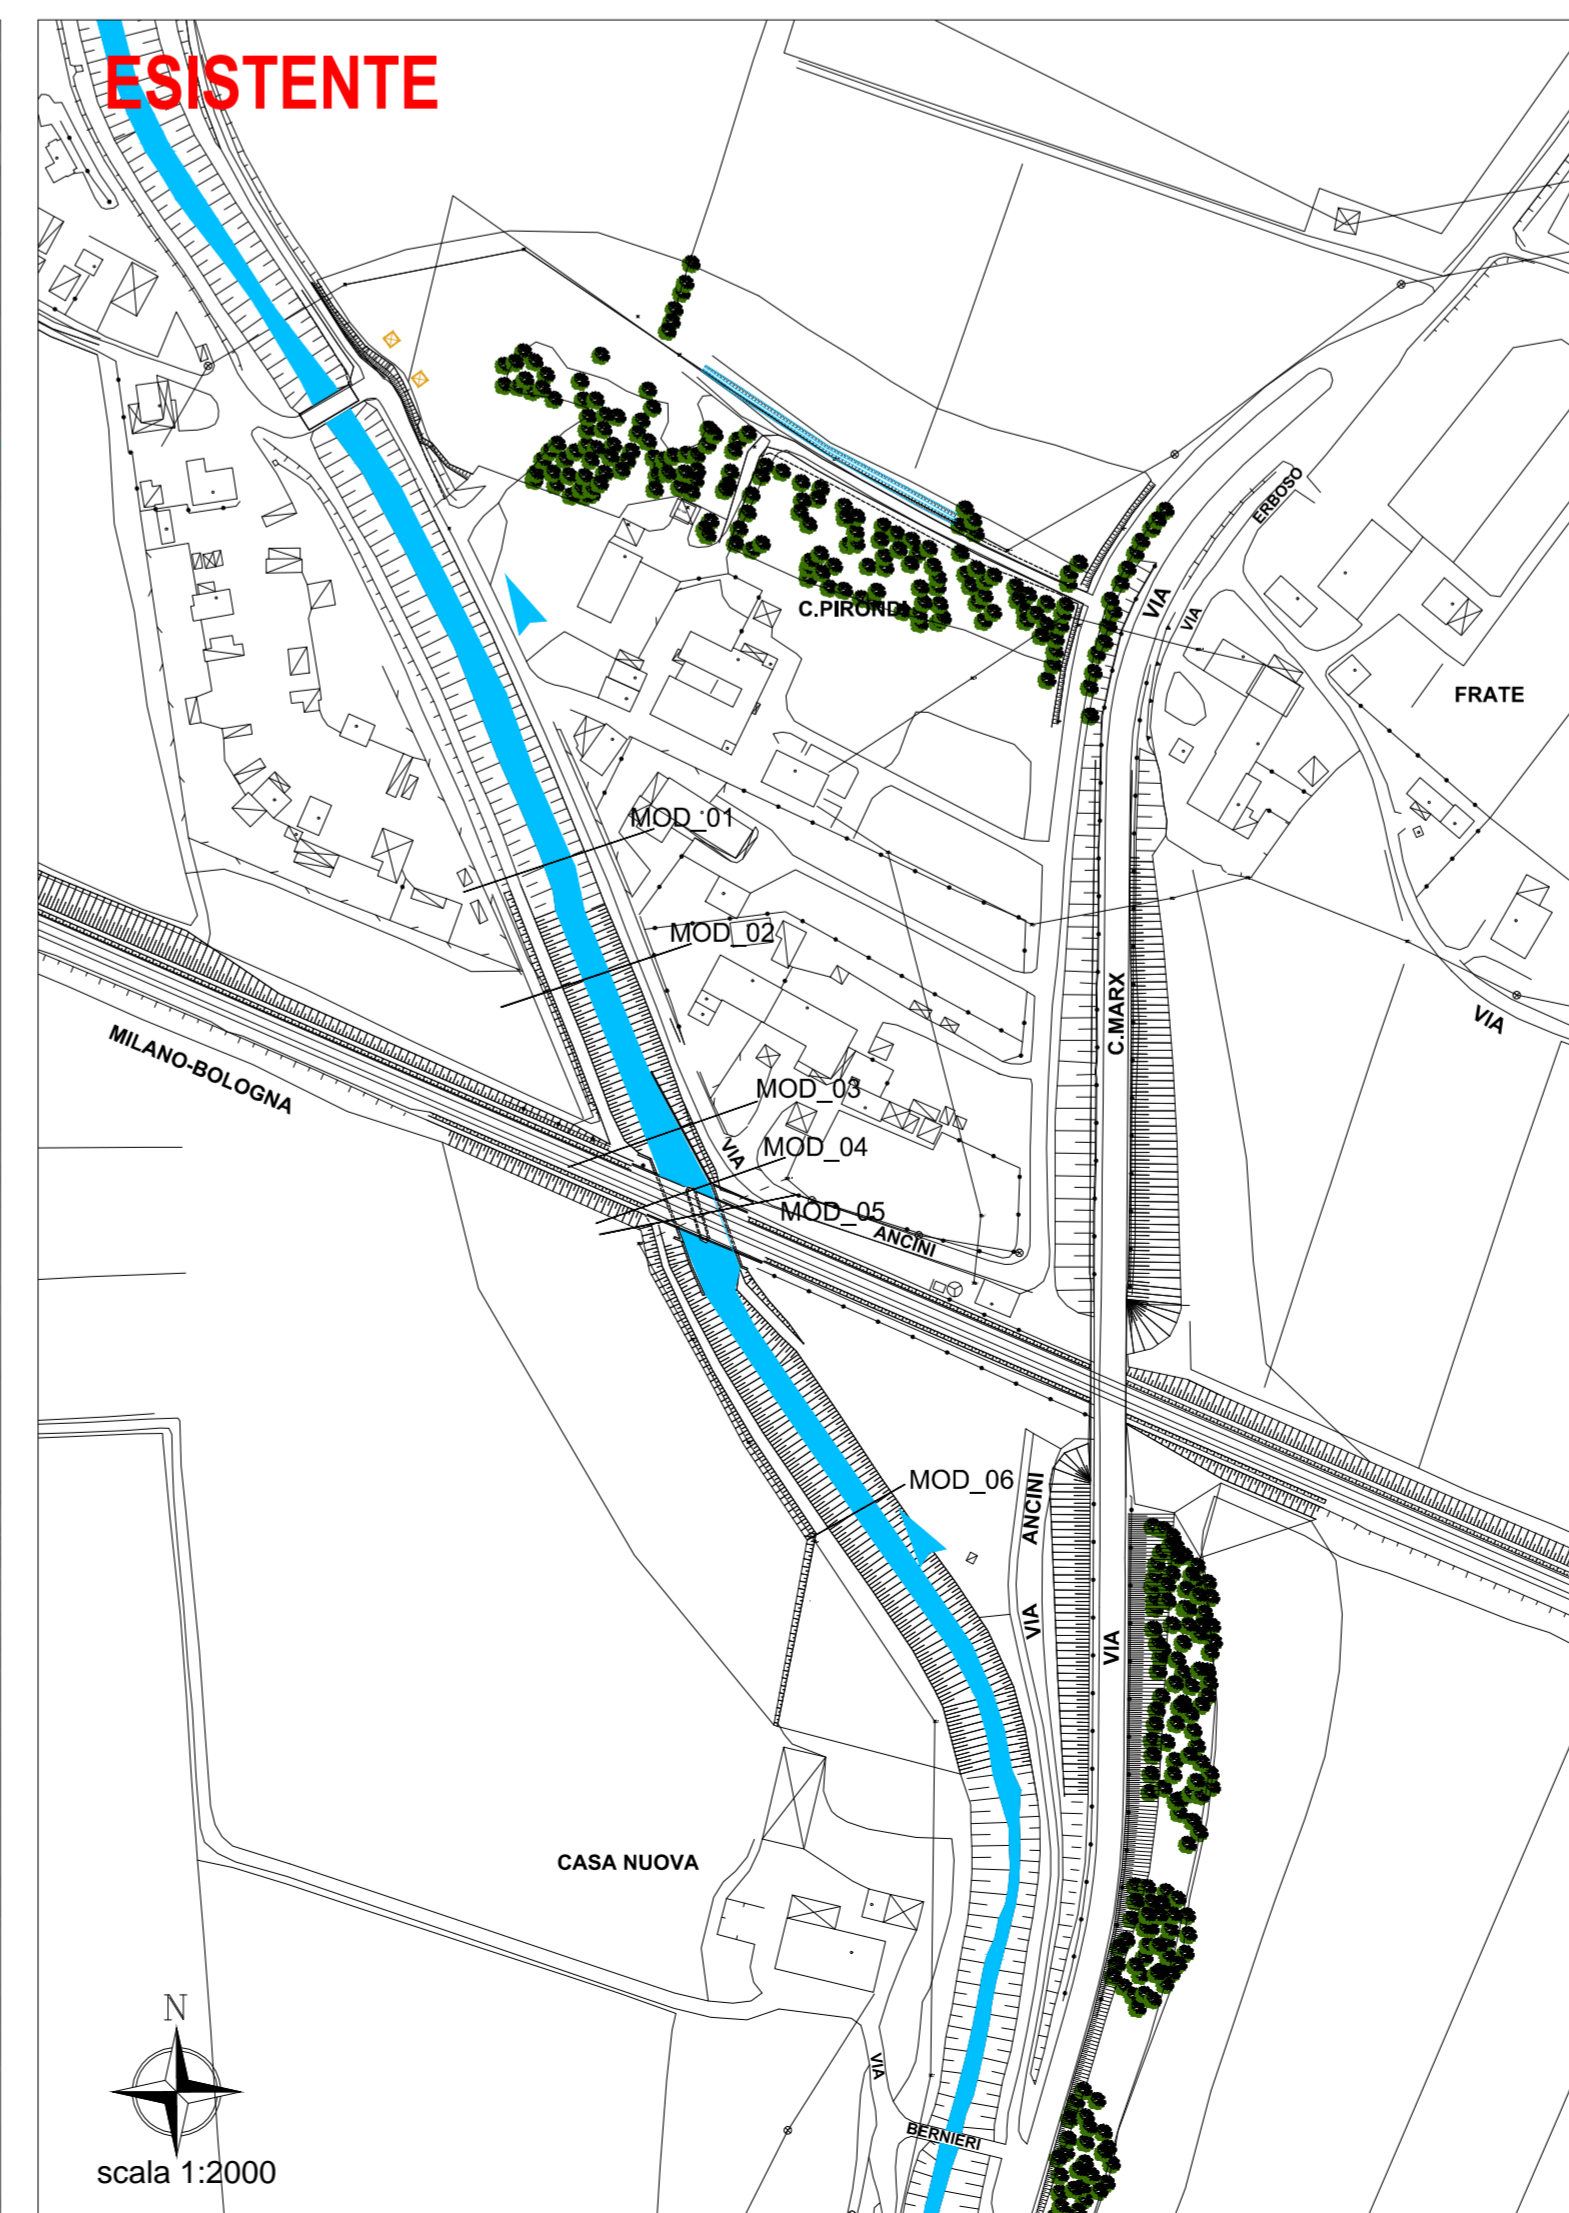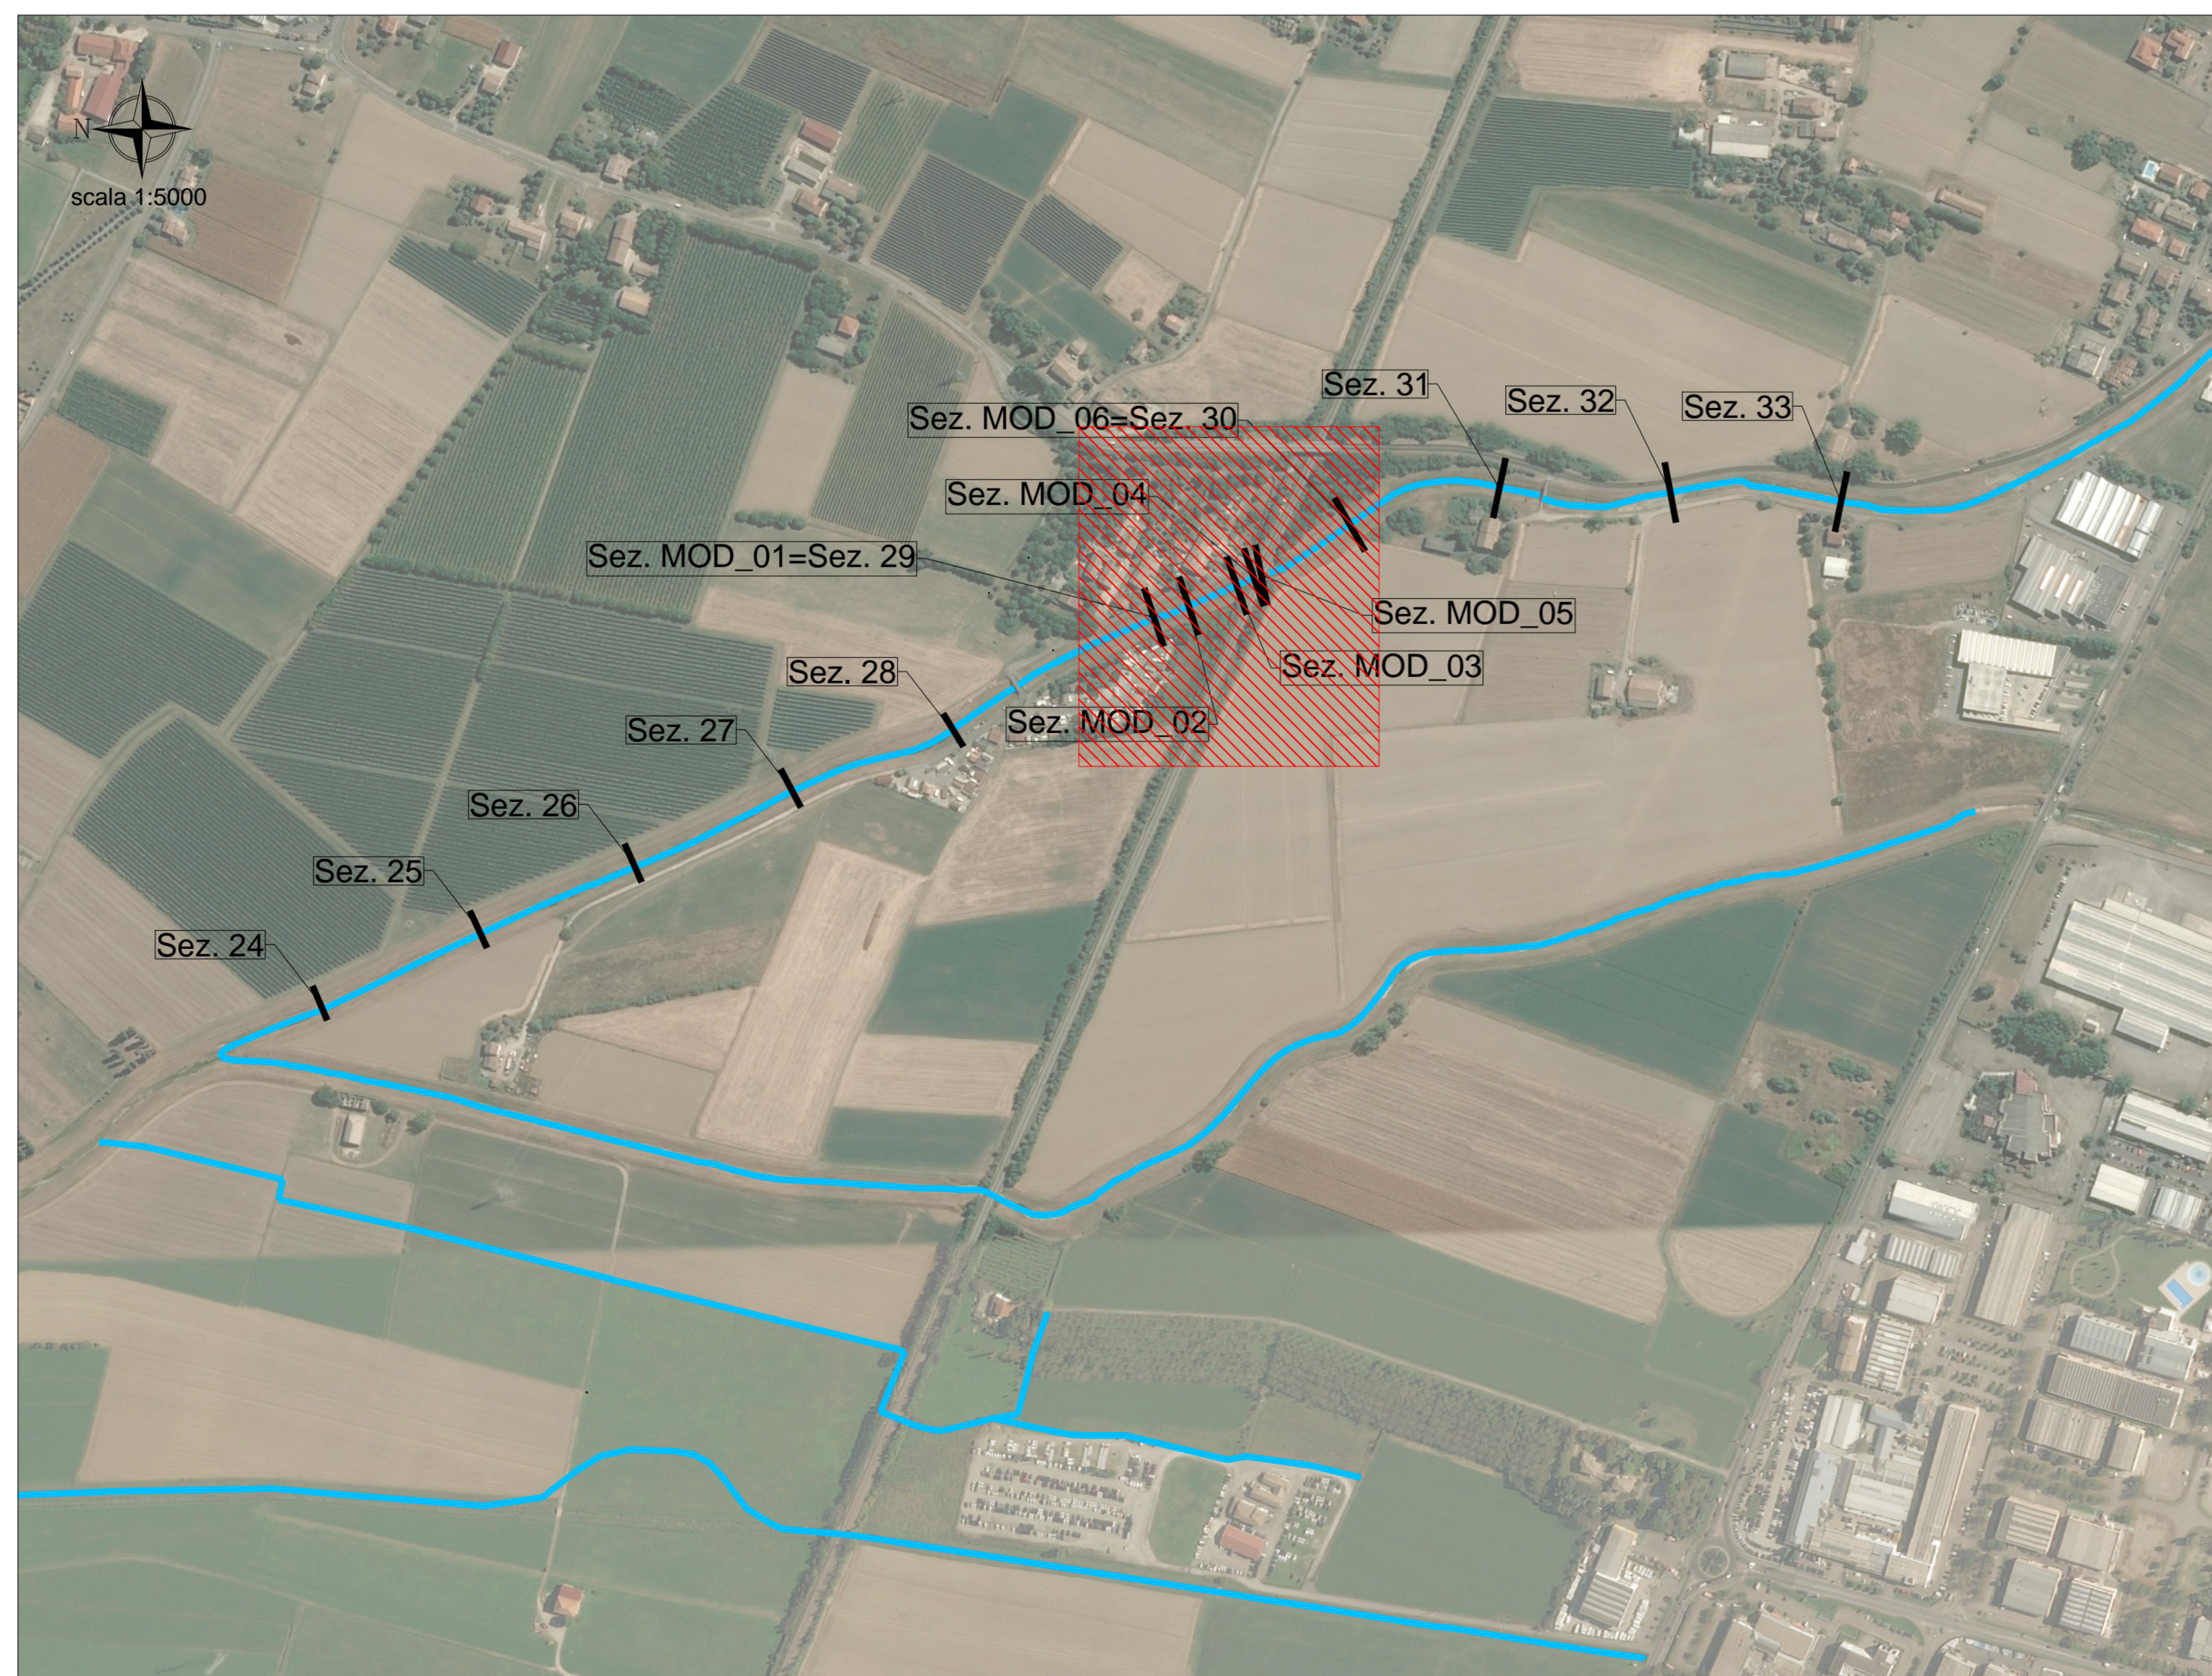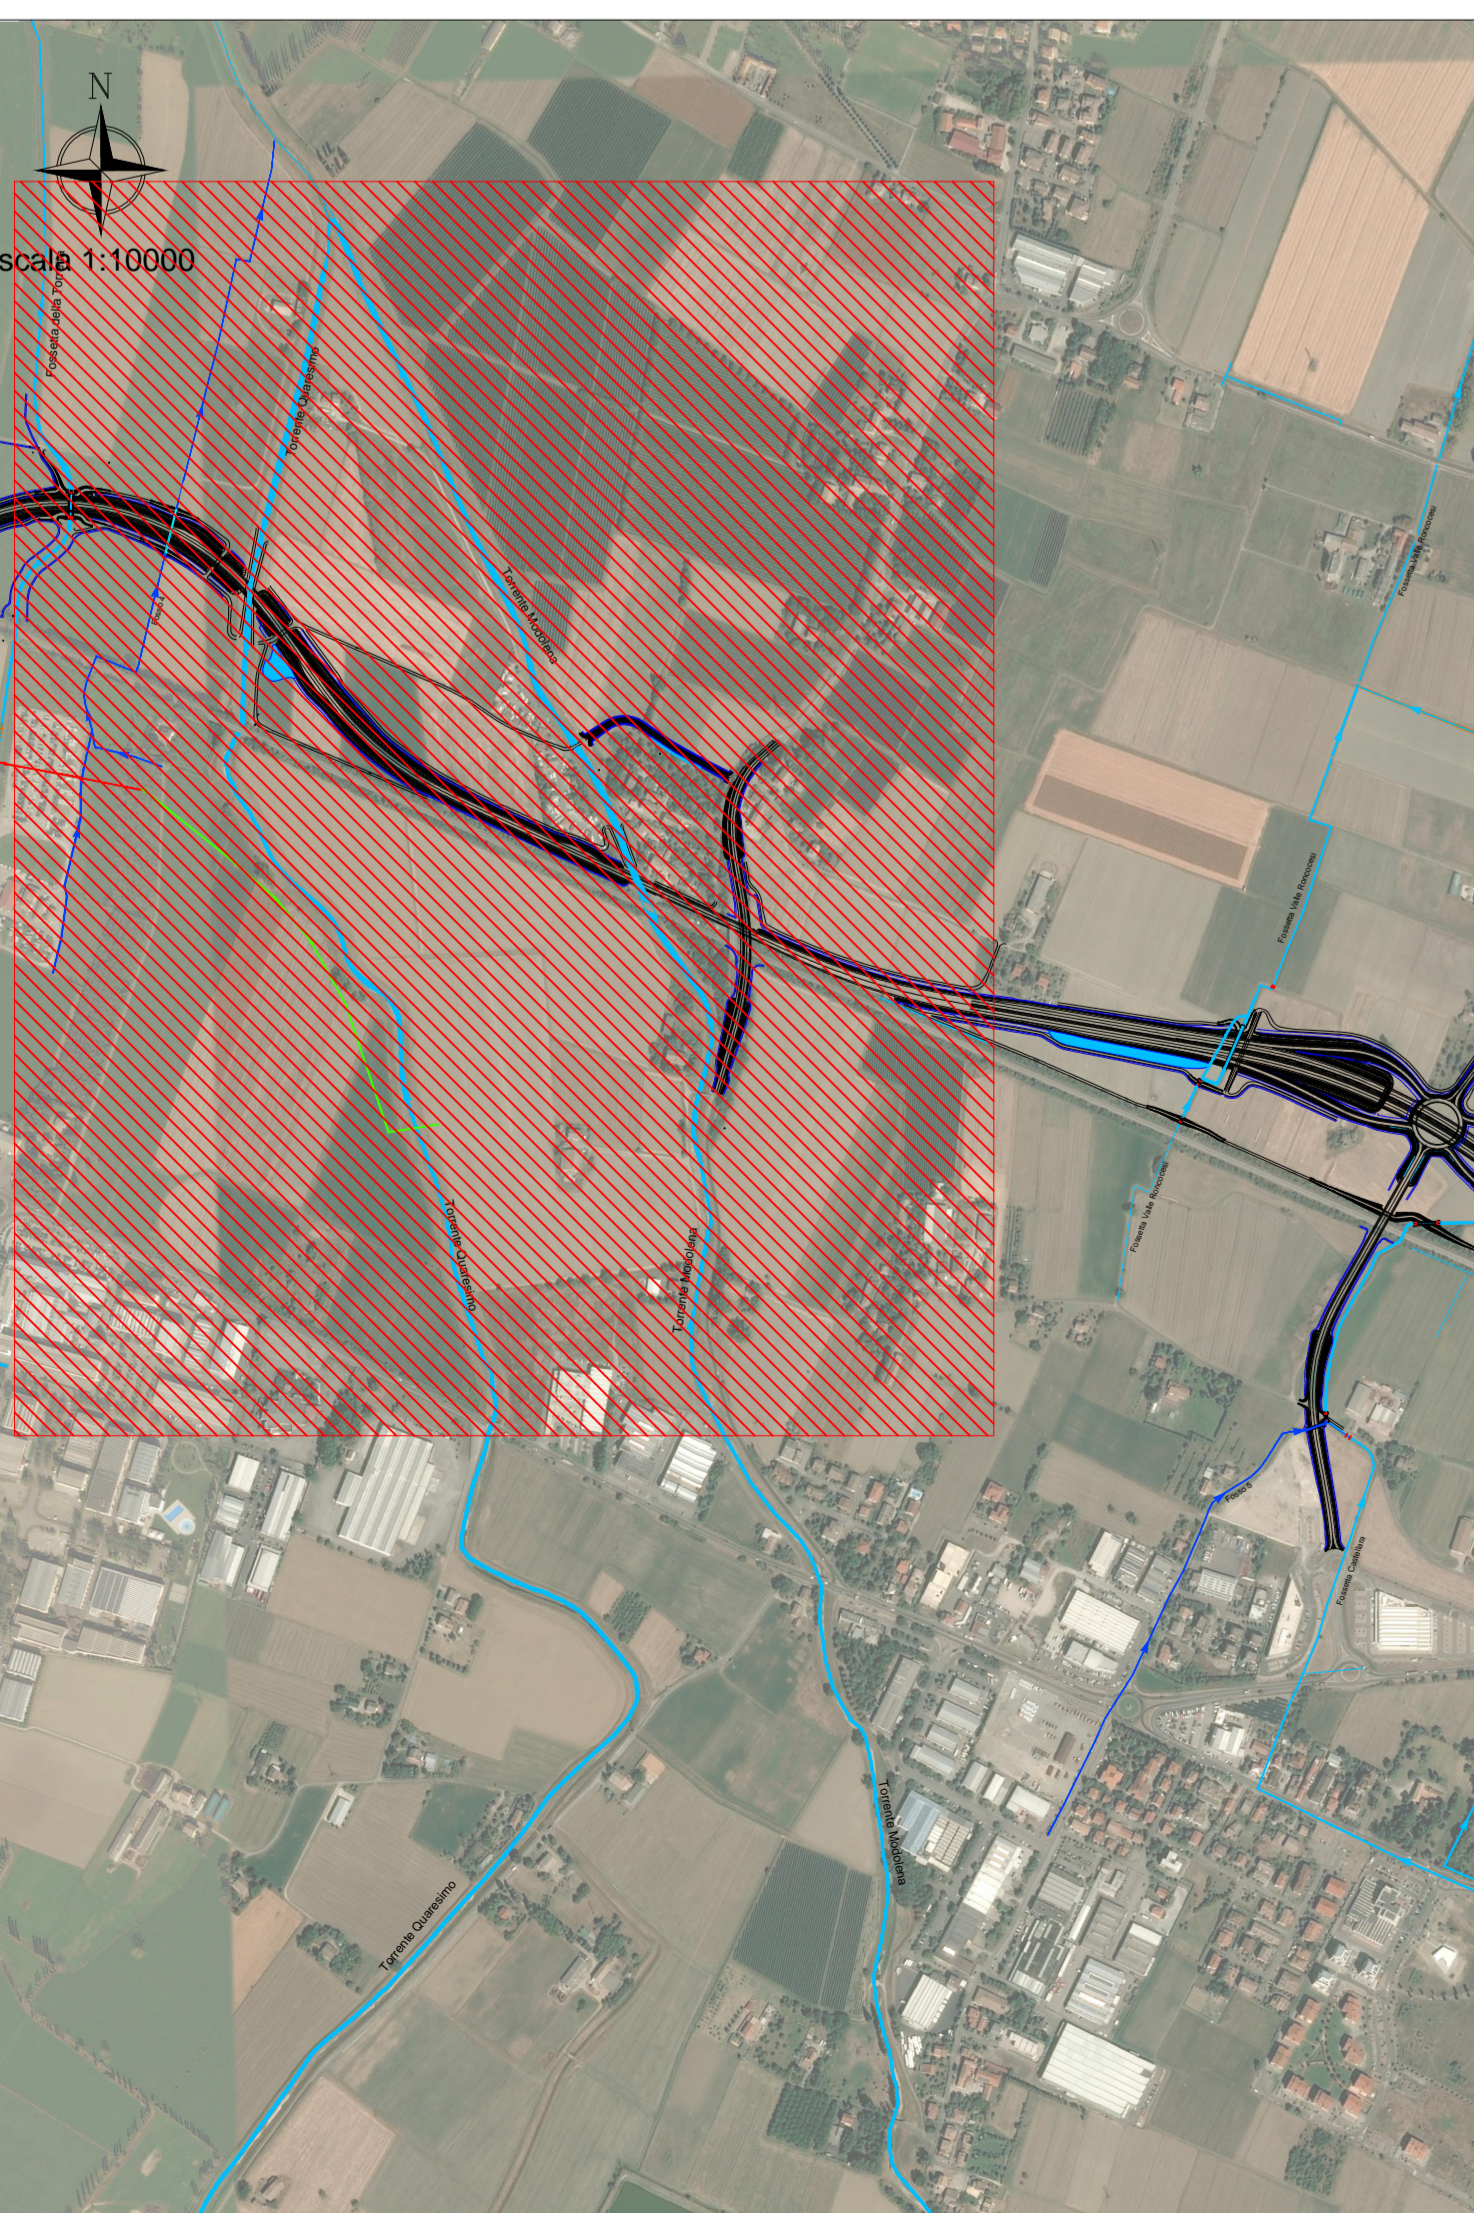

ANAS S.p.A. Direzione Progettazione e Realizzazione Lavori. Prolungamento della S.S. n°9 Tangenziale Nord di Reggio Emilia nel tratto da S. Prospero Strinati a Corte Tegge

PROGETTO ESECUTIVO. Grid of project details including design firms (STUDIO ECONOMIA, SETAC, UNING, GALM., ECOPLAN, ARKE), disciplines (PROGETTAZIONE STRADALE, IDRAULICA, COMPUTI, GEOTECNICA, AMBIENTE), and responsible engineers.

FC 202. F - PROGETTO IDRAULICO FC-2 - SEZIONI. Torrente Modolena - Sezioni trasversali e scala di progetto. Project metadata including file name, revision, scale, and revision history table.