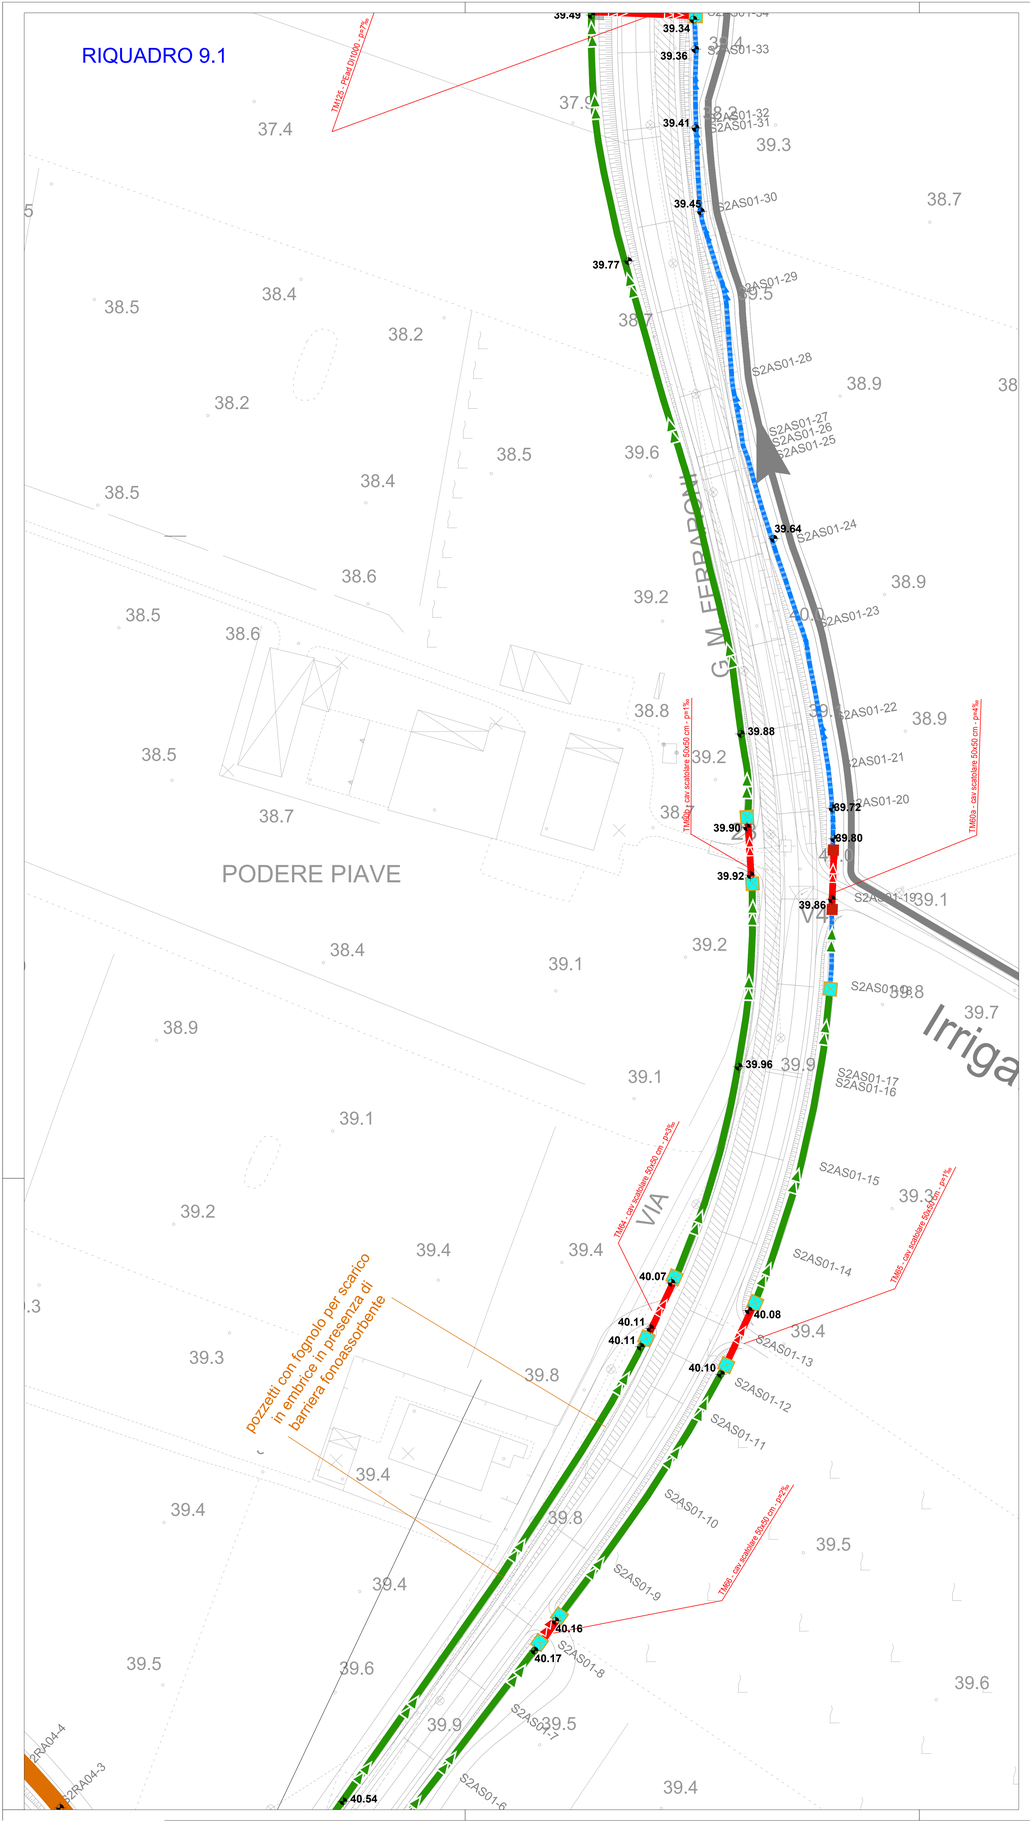

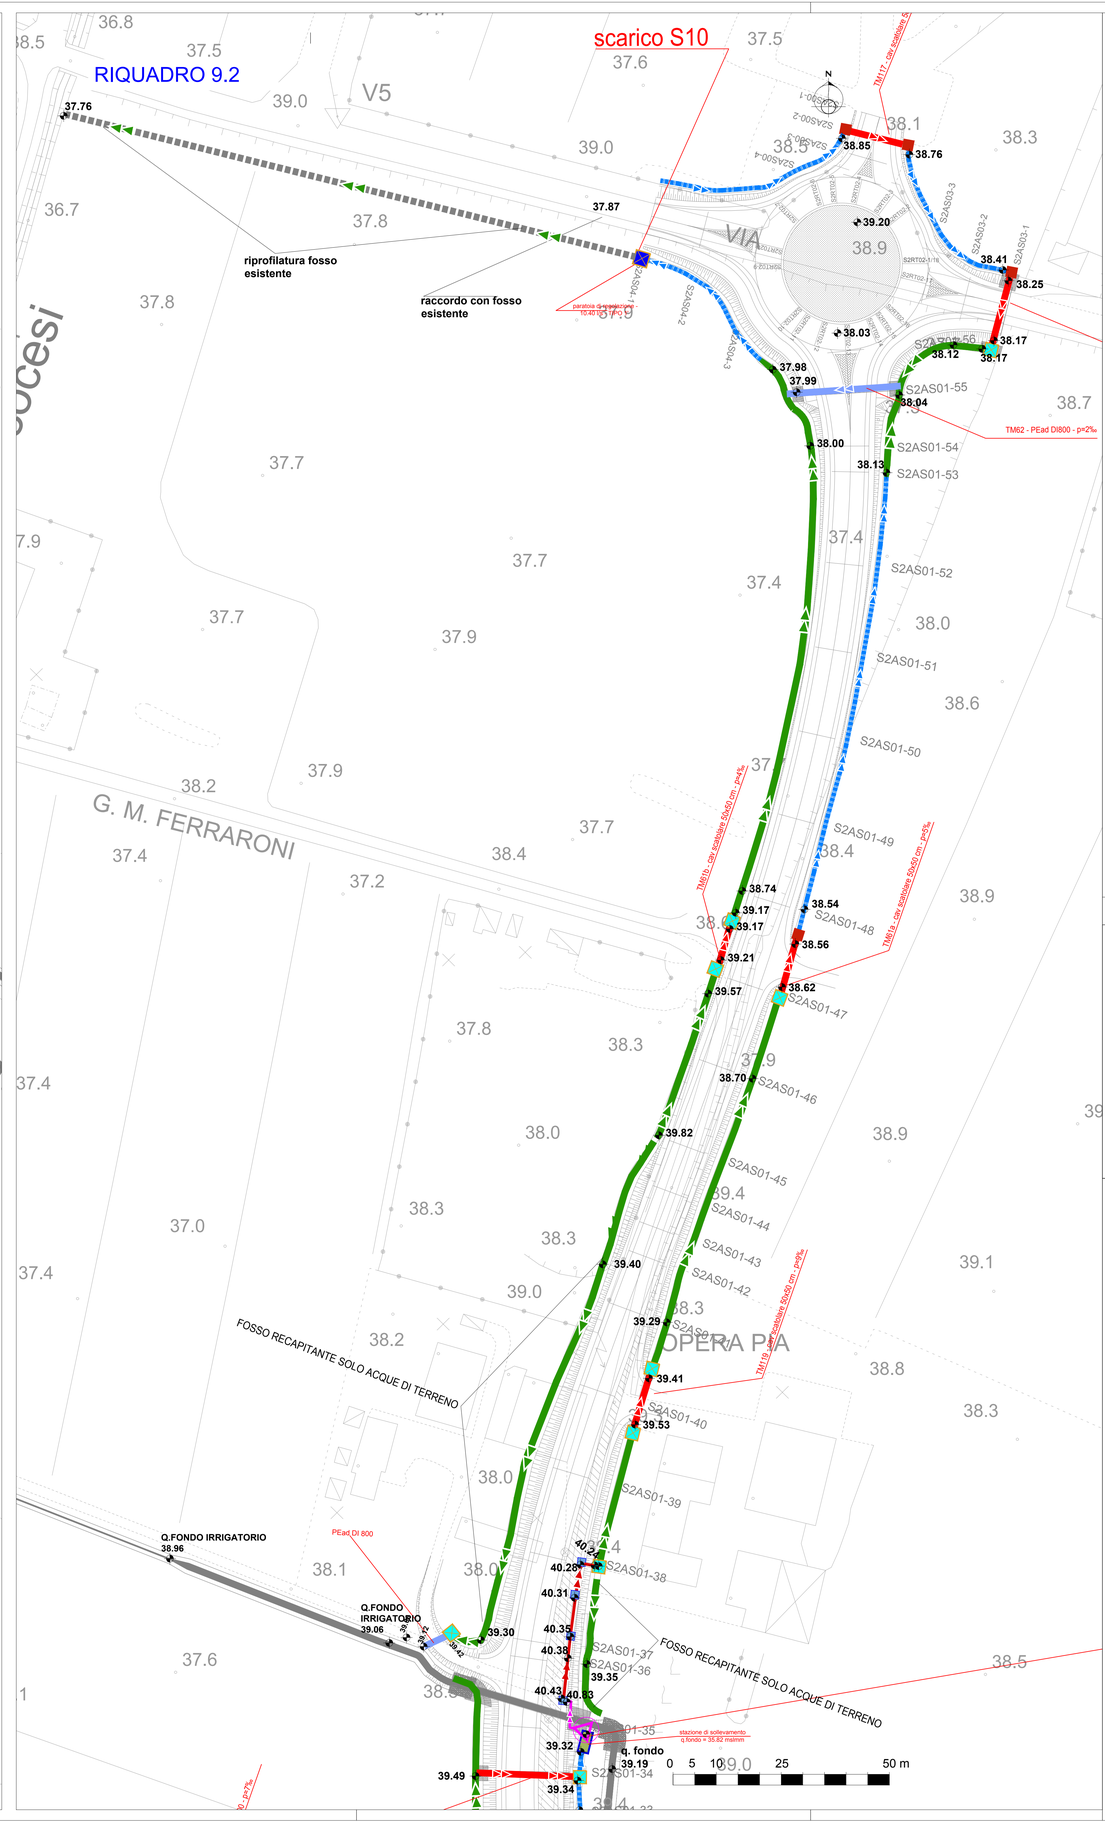

PIANTA CHIAVE

S1-S2-S3 = SVINCOLO
RT= ROTATORIA
AS= ASSE
RA= RAMPA
01-02-03= PROGRESSIVO

SVINCOLO -S1- RETE DUE
SVINCOLO -S2- PIEVE MODOLENA
SVINCOLO -S3- CORTE TEGGE

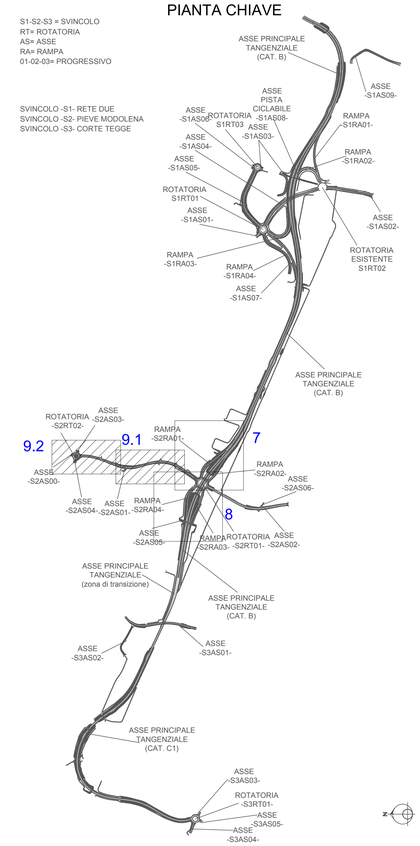

LEGENDA

- FOSSO TIPO "A" (B=1.5m, b=0.5m, H=0.5m)
- FOSSO TIPO "B" (B=2.6m, b=0.5m, H=0.7m)
- FOSSO TIPO "C" (B=3.10m, b=1.0m, H=0.7m)
- FOSSO TIPO "D" (B=4.0m, b=1.6m, H=0.8m)
- FOSSO TIPO "E" (B=7.0m, b=1.0m, H=1.0m)
- FOSSO TIPO "F" (B=8.0m, b=4.4m, H=1.2m)
- FOSSO DI COLLEGAMENTO IDRAULICO
- N.B.: PER LA VIABILITA' SECONDARIA L'INTERASSE DEGLI EMBRICI E DISCENDERIE VIENE TENUTO A 15m
- PARATOIA IN FOSSO DI GUARDIA (TIPO 2-3-4-5)
- IMPIANTO DI SOLLEVAMENTO
- RECINZIONE PIAZZALE IMPIANTO DI TRATTAMENTO
- CANALETTA SCOLO SOVRAMURO
- BOCCHETTA CAPTAZIONE PER PONTE/VIADOTTO
- CAVALCAFOSSO SCAT. PREF. 70X70
- ASSE COLLETTORI DI DRENAGGIO IN PeAD DI400
- ASSE COLLETTORI DI DRENAGGIO IN PeAD DI500
- ASSE COLLETTORI DI DRENAGGIO IN PeAD DI600
- ASSE COLLETTORI DI DRENAGGIO IN PeAD DI678
- ASSE COLLETTORI DI DRENAGGIO IN PeAD DI800
- ASSE ATTRAVERSAMENTI IN PEad
- ASSE TUBAZIONI IN PEad DI300
- ASSE TUBAZIONI IN PEad DI1030
- ASSE CANALE IN CLS 75x70 cm
- ASSE CANALE IN CLS 150X100 cm
- TUBAZIONE IN GHISA SFEROIDALE
- TUBO DI SCARICO IN PeAD + CANALETTA DI SCARICO ACQUE CENTRO CURVA
- CANALETTA DI RACCOLTA TRATTI IN CURVA E SOTTOVIA IN CLS CON GRIGLIA CARRABILE (D400)
- TUBO DI COLLEGAMENTO AL COLLETTORE - PVC Ø200
- IMPIANTO DI TRATTAMENTO
- CANALETTA AD EMBRICI CON INTERASSE VARIABILE
- POZZETTO CHIUSINO/CADITOIA DIM 80x80cm
- POZZETTO CHIUSINO/CADITOIA DIM 120x120cm NEI SOTTOVIA-TRINCEA
- POZZETTO DIM 150x150cm
- POZZETTO ISPEZIDRAM. DIM 200x200cm
- PARATOIA DI REGOLAZIONE TIPO 1 - 1' - 1"
- POZZETTO ISPEZIDRAM. DIM 50x50cm per canaletta sovramuro
- CUNETTA ALLA FRANCESE SCARICO VERTICALE DA PONTE/VIADOTTO E RACCORDO

ANAS S.p.A.
Direzione Progettazione e Realizzazione Lavori

PROLUNGAMENTO DELLA S.S. n°9 "TANGENZIALE NORD di REGGIO EMILIA" NEL TRATTO DA S. PROSPERO STRINATI A CORTE TEGGE

PROGETTO ESECUTIVO

STUDIO CORONA — Ing. Gianfranco Sotero, Ordine degli Ingg. di Torino e Provincia, n° 3089 V	ING. RENATO DEL PRETE — Ing. Renato Del Prete, Ordine degli Ingg. di Bari e provincia n° 3915	DOTT. GEOL. DANILO GALLO — Dott. Geol. Danilo Gallo, Ordine dei Geologi della Regione Puglia n° 396	INTEGRAZIONE PRESTAZIONI: Ing. Renato Del Prete	PROGETTISTA: Ing. Gabriele Incecchi (E&G S.r.l.)
			PROGETTAZIONE STRADALE: Prof. ing. Luigi Monterisi (Setac S.r.l.)	PROGETTAZIONE IDRAULICA: Ing. Vittorio Ranieri (Uning)
			PROGETTAZIONE OPERE D'ARTE MAGGIORI: Ing. Gianfranco Sotero (Studio Corona S.r.l.)	PROGETTAZIONE OPERE D'ARTE MINORI: Ing. Giampiero Martino (E&G S.r.l.)
I.T. Ingegneria del Territorio s.r.l., Ing. Valerio Bajetti, Ordine degli Ingg. di Roma e provincia n° A-8021	SETAC SI Service & Engineering Trasporti Ambiente Costruzioni, Prof. Ing. Luigi Monterisi, Bari e provincia n° 1771	E&G Engineering & Graphics S.r.l., Ing. Gabriele Incecchi, Ordine degli Ingg. di Roma e provincia n° A 12722	COMPUTI: Ing. Valerio Bajetti (I.T. Ingegneria)	CANTIERISTICA: Prof.ing. Luigi Monterisi (Setac S.r.l.)
			GEOLOGIA: Dott. Danilo Gallo	GEOTECNICA: Prof. ing. Luigi Monterisi (Setac S.r.l.)
UNIVERSITÀ UNING — Prof. Ing. Matteo Ranieri, Bari e provincia n° 1181 — GA&M. GEOLOGIA — Dott. Geol. Giuseppe Mastrangelo, Bari e provincia n° 396	ECOPLAN — Arch. Nicoletta Fratini, Ordine degli Architetti di Torino e provincia n° A-4410	ARKE' PROGETTAZIONE S.r.l. — Ing. Gioacchino Angarano, Ordine degli Ingegneri di Bari e provincia n° 3970	AMBIENTE: Dott. Emilio Macchi (ECOPLAN S.r.l.)	SICUREZZA: Prof. ing. Luigi Monterisi (Setac S.r.l.)

VISTO: IL RESPONSABILE DEL PROCEDIMENTO	INTEGRATORE DELLE PRESTAZIONI SPECIALISTICHE	PROGETTISTA	GEOLOGO	IL COORDINATORE DELLA SICUREZZA IN FASE DI PROGETTAZIONE
Dott. Ing. Anna NOSARI	Ing. Renato DEL PRETE	Ing. Gabriele INCECCHI	Dott. Danilo GALLO	Prof. ing. Luigi MONTERISI

FD 083

F_PROGETTO IDRAULICO
FD_IDRAULICA DI PIATTAFORMA STRADALE
Planimetria idraulica di smaltimento acque di piattaforma - Svincoli - Tav.8 di 9

CODICE PROGETTO				NOME FILE	REVISIONE	SCALA:
PROGETTO	LIV. PROG.	ANNO		FD083_P00ID01IDRPS08_C.dwg		1:500
COBO	E	1701	CODICE ELAB.	P00 I D01 IDRPS08	C	

REV.	DESCRIZIONE	DATA	REDATTO	VERIFICATO	APPROVATO
C	EMISSIONE A SEGUITO DI ISTRUTTORIA INTERNA ANAS	DICEMBRE 2018	ING. BUFO	ING. INCECCHI	ING. BAJETTI
B	EMISSIONE A SEGUITO DI RAPPORTO INTERMEDIO DI VERIFICA	OTTOBRE 2018	ING. BUFO	ING. INCECCHI	ING. BAJETTI
A	PRIMA EMISSIONE	GIUGNO 2018	ING. BUFO	ING. INCECCHI	ING. BAJETTI