PLANIMETRIA E PIANTA SCAVI

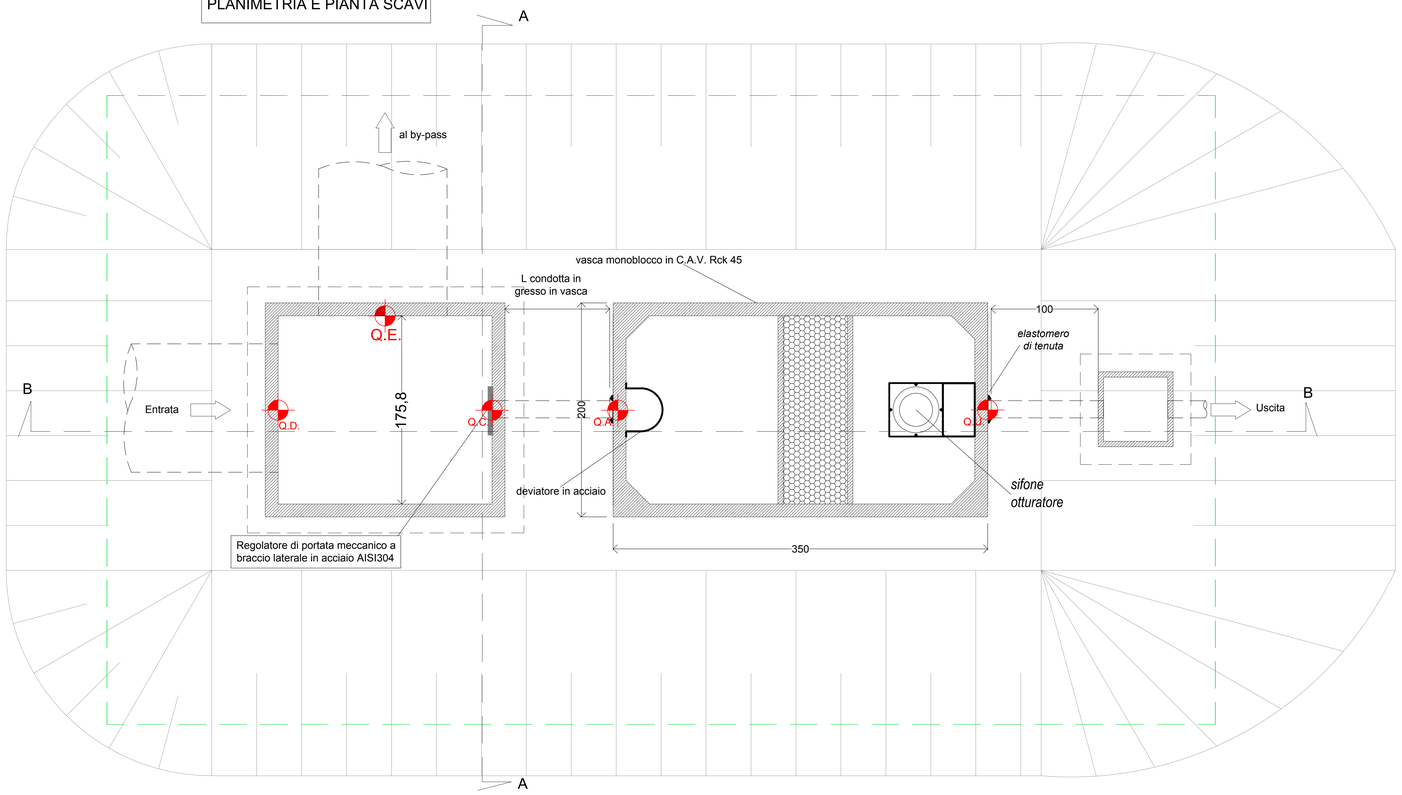

SEZIONE B-B

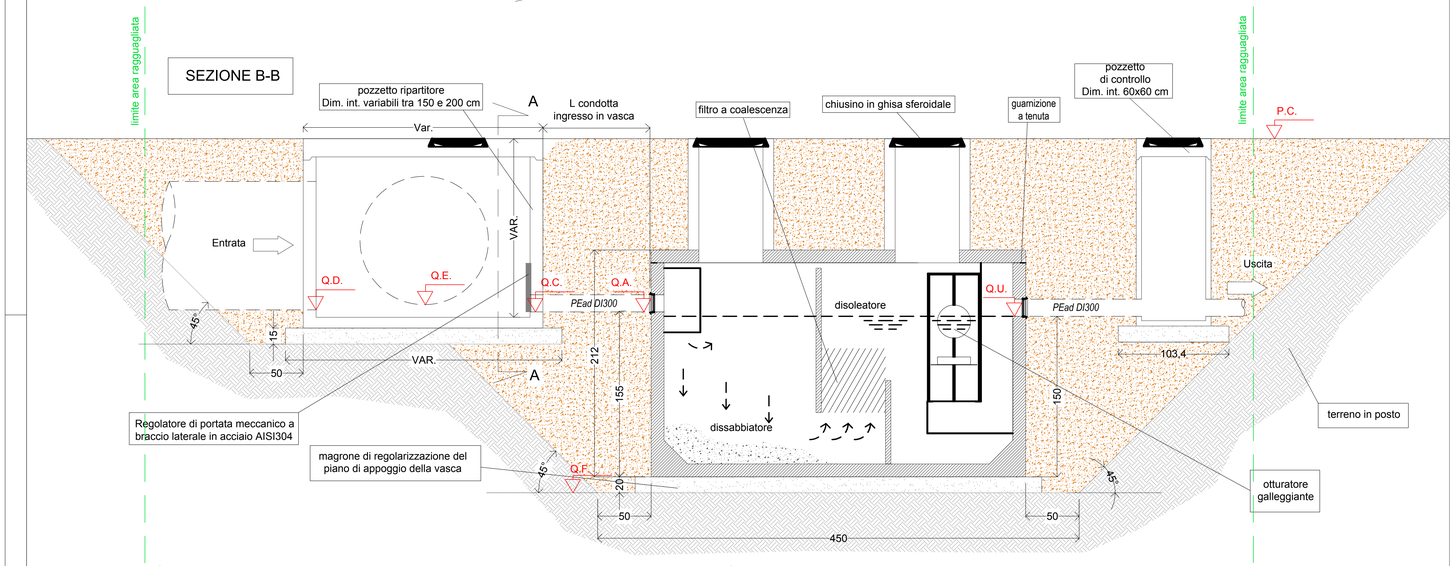

SEZIONE A-A

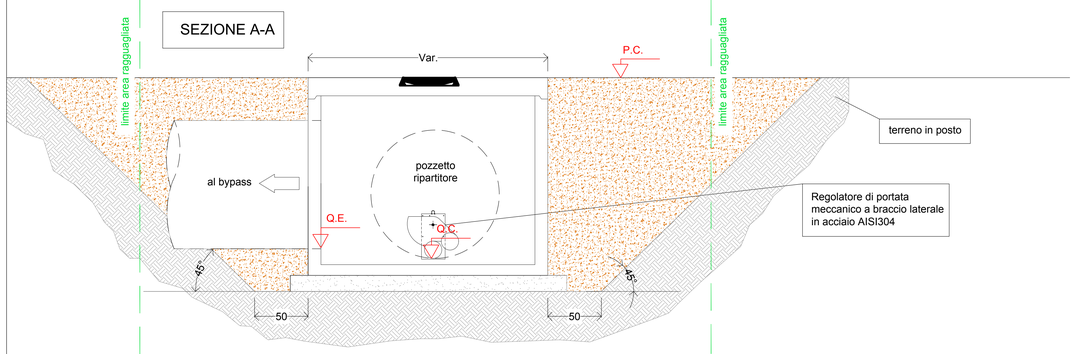

STRALCI PLANIMETRICI

Scala 1:200

PRESIDIO ID_05

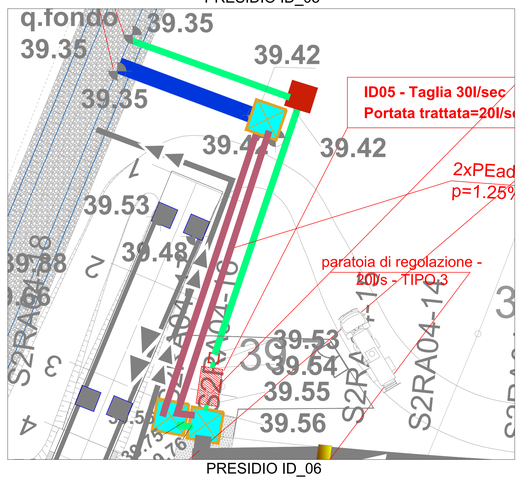

PRESIDIO ID_06

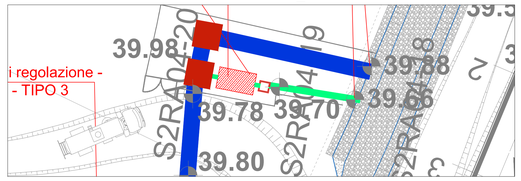

PRESIDIO ID_09

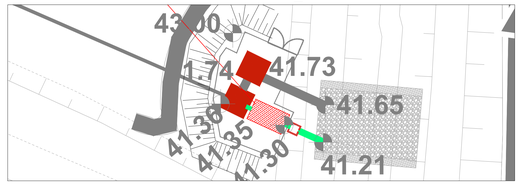

PRESIDIO ID_10

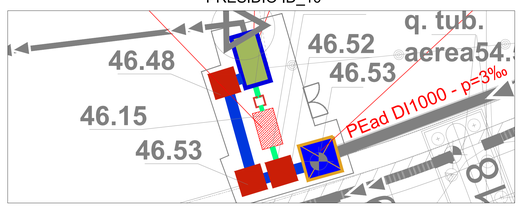

PIANTA CHIAVE

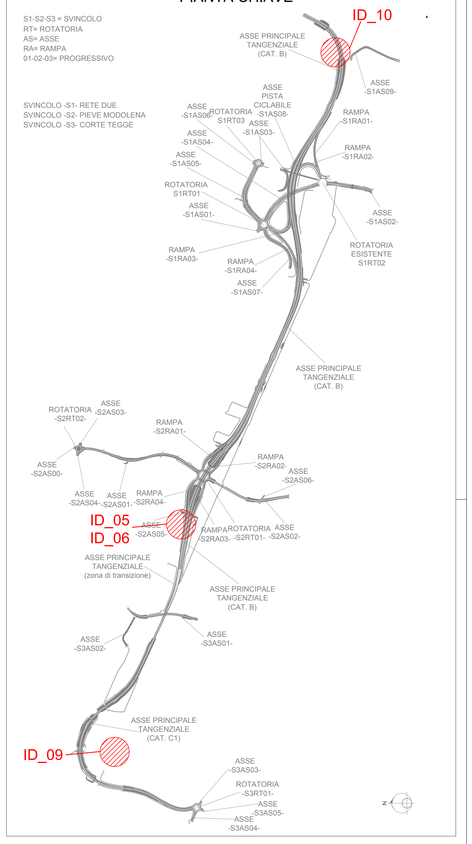

SEZIONE DI SCARICO IN FOSSETTA DELLA TORRETTA - PRESIDIO ID_09

Scala 1:100

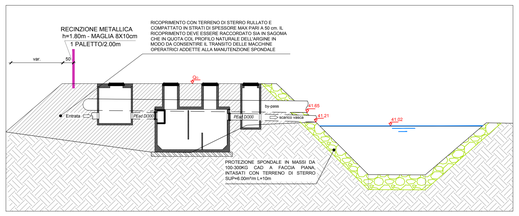

VASCA	Portata trattata (l/s)	Taglia impianto (l/s)	Q_D (ms.l.m.)	Q_C (ms.l.m.)	Q_A (ms.l.m.)	Q_U (ms.l.m.)	Q_E (ms.l.m.)	Q. scarico bypass (m s.l.m.)	Q_F (ms.l.m.)	PC (ms.l.m.)
ID_05	20	30	39.57	39.56	39.55	39.54	39.76	39.35	37.80	40.43
ID_06	30	30	39.78	39.77	39.76	39.70	39.98	39.88	38.01	40.55
ID_10	20	30	46.52	46.22	46.20	46.15	46.53	46.48	44.45	50.74

VASCA	Area di scavo ragguagliata (mq)	Altezza scavo (PC-QF) (m)	Volume di scavo (mc)	Presenza di Clapet allo scarico	Dim. pozzetto (cm)	L condotta ingresso in vasca (m)
ID_05	46.11	2.63	121.27	SI	200x200	1.0
ID_06	37.91	2.54	96.29	SI	150x150	1.0
ID_10	101.68	6.29	639.56	NO	150x150	1.0

VASCA	Portata trattata (l/s)	Taglia impianto (l/s)	Q_D (ms.l.m.)	Q_C (ms.l.m.)	Q_A (ms.l.m.)	Q_U (ms.l.m.)	Q_E (ms.l.m.)	Q. scarico bypass (m s.l.m.)	Q_F (ms.l.m.)	PC (ms.l.m.)
ID_09	20	30	41.36	41.35	41.34	41.30	41.74	41.65	39.60	38.90

Area di rilevato ragguagliata (mq)	Altezza rilevato (Q_G - PC) (m)	Volume di rilevato (mc)	Presenza di Clapet allo scarico	Dim. pozzetto (cm)	L condotta ingresso in vasca (m)	Q_G (ms.l.m.)
85.00	4.10	348.50	NO	150x150	1.0	43.00

NB: Negli stralci planimetrici è indicata, per ogni presidio, l'estensione e il posizionamento dei piazzali di servizio.
Per ulteriori dettagli sulla sezione tipologica di tali piazzali si rimanda all'elaborato P00ID01DRDI05A "Vasche di trattamento - Particolari costruttivi".

ANAS S.p.A.
Direzione Progettazione e Realizzazione Lavori

PROLUNGAMENTO DELLA S.S. n°9 "TANGENZIALE NORD di REGGIO EMILIA" NEL TRATTO DA S. PROSPERO STRINATI A CORTE TEGGE

PROGETTO ESECUTIVO

STUDIO CORONA — Ing. Gianfranco Sodero (Ordine degli Ingg. di Torino e Provincia n° 3589)
ING. RENATO DEL PRETE — Ing. Renato Del Prete (Ordine degli Ingg. di Bari e provincia n° 3017)
DOTT. GEOL. DANILO GALLO — Dott. Geol. Danilo Gallo (Ordine dei Geologi della Regione Puglia n° 59)
Consorzio Iniziative Integrate s.c.r.l. — Ing. Valerio Bajetti (Ordine degli Ingg. di Roma e provincia n° A-8021)
SETAC srl Società Ingegneria Architettura Consulenze — Prof. Ing. Luigi Monterisi (Ordine degli Ingg. di Bari e provincia n° 777)
E&G Engineering & Graphic S.r.l. — Ing. Gabriele Inceocchi (Ordine degli Ingg. di Roma e provincia n° A-3348)
CONSORZIO UNING — Prof. Ing. Matteo Ranieri (Ordine degli Ingg. di Bari e provincia n° 1137)
GEO & ML — ECOPLAN — Arch. Nicoletta Frattini (Ordine degli Architetti della Provincia di Bari n° A-833)
ARKE' INGEGNERIA S.r.l. — Ing. Gioacchino Angarano (Ordine degli Ingg. di Bari e provincia n° 3879)

INTEGRAZIONE PRESTAZIONI: Ing. Renato Del Prete
PROGETTISTA: Ing. Gabriele Inceocchi (E&G S.r.l.)
PROGETTAZIONE STRADALE: Prof.ing. Luigi Monterisi (Setac S.r.l.)
PROGETTAZIONE IDRAULICA: Ing. Vittorio Ranieri (Uning)
PROGETTAZIONE OPERE D'ARTE MAGGIORE: Ing. Gianfranco Sodero (Studio Corona S.r.l.)
PROGETTAZIONE OPERE D'ARTE MINORI: Ing. Giampiero Martino (E&G S.r.l.)
COMPUTI: Ing. Valerio Bajetti (I.T. Ingegneria)
CANTIERISTICA: Prof.ing. Luigi Monterisi (Setac S.r.l.)
GEOLOGIA: Dott. Danilo Gallo
GEOTECNICA: Prof.ing. Luigi Monterisi (Setac S.r.l.)
AMBIENTE: Dott. Emilio Macchi (ECOPLAN S.r.l.)
SICUREZZA: Prof. ing. Luigi Monterisi (Setac S.r.l.)

VISTO IL RESPONSABILE DEL PROCEDIMENTO — Dott. Ing. Anna NOSARI
INTEGRATORE DELLE PRESTAZIONI SPECIALISTICHE — Ing. Renato DEL PRETE
PROGETTISTA — Ing. Gabriele INCECCHI
GEOLOGO — Dott. Danilo GALLO
IL COORDINATORE DELLA PROGETTAZIONE IN FASE DI ESECUZIONE — Prof. ing. Luigi MONTERISI

FD061

F_PROGETTO DRAULICO

FD_IDRAULICA DI PIATTAFORMA STRADALE
Vasche di trattamento - Stralcio planimetrico, sezione e pianta
ID05 - ID06 - ID09 - ID10

CODICE PROGETTO			NOME FILE	REVISIONE	SCALA:
PROGETTO	LIV. PROG.	ANNO	FD061_P00ID01IDRDI03_C.dwg		varie
COBO	E	1701	CODICE ELAB. P00ID01IDRDI03	C	

REV.	DESCRIZIONE	DATA	REDATTO	VERIFICATO	APPROVATO
C	EMISSIONE A SEGUITO DI ISTRUTTORIA INTERNA ANAS	DICEMBRE 2016	ING.BUFO	ING. INCECCHI	ING. BAJETTI
B	EMISSIONE A SEGUITO DI RAPPORTO INTERMEDIO DI VERIFICA	OTTOBRE 2016	ING.BUFO	ING. INCECCHI	ING. BAJETTI
A	PRIMA EMISSIONE	GIUGNO 2016	ING.BUFO	ING. INCECCHI	ING. BAJETTI