PLANIMETRIA E PIANTA SCAVI

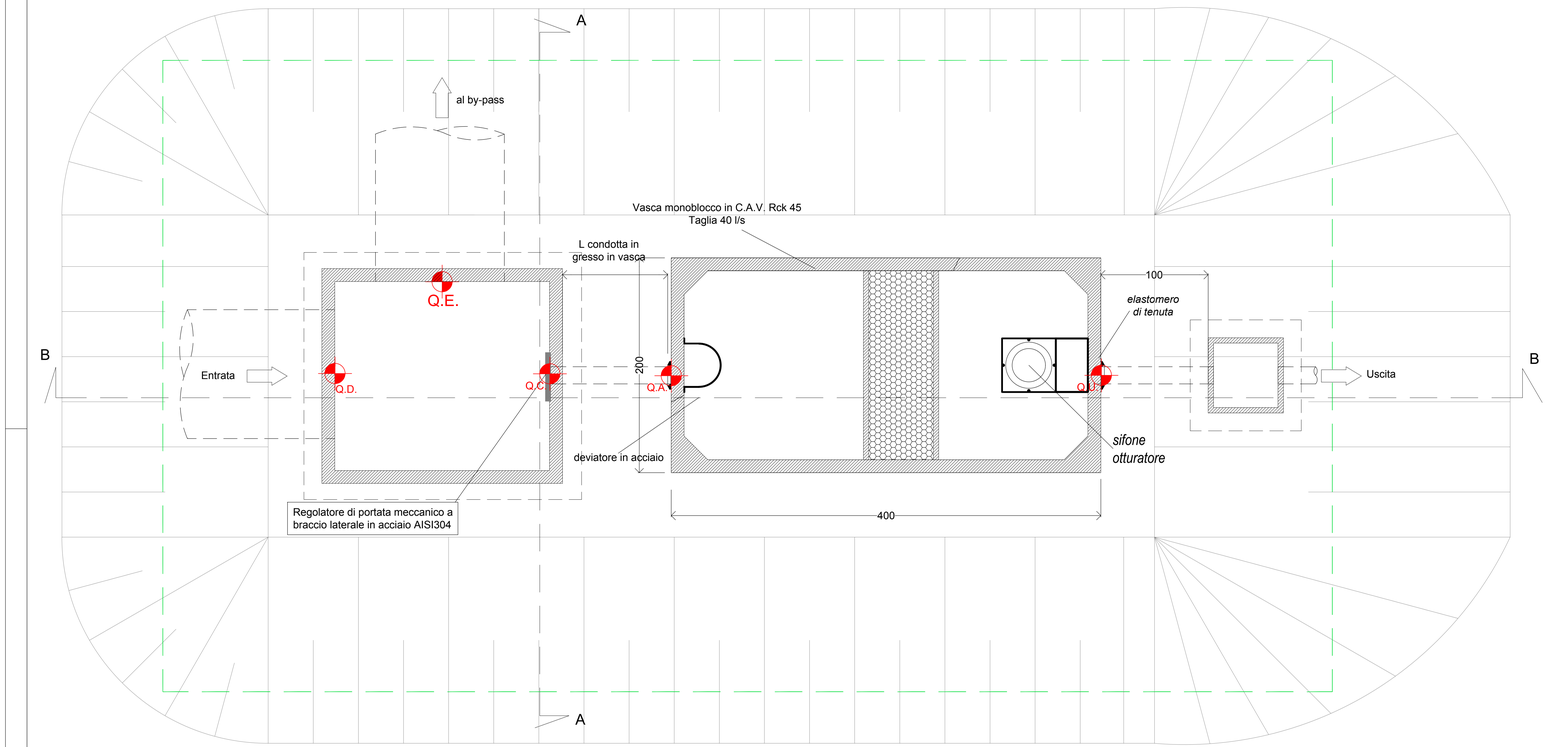

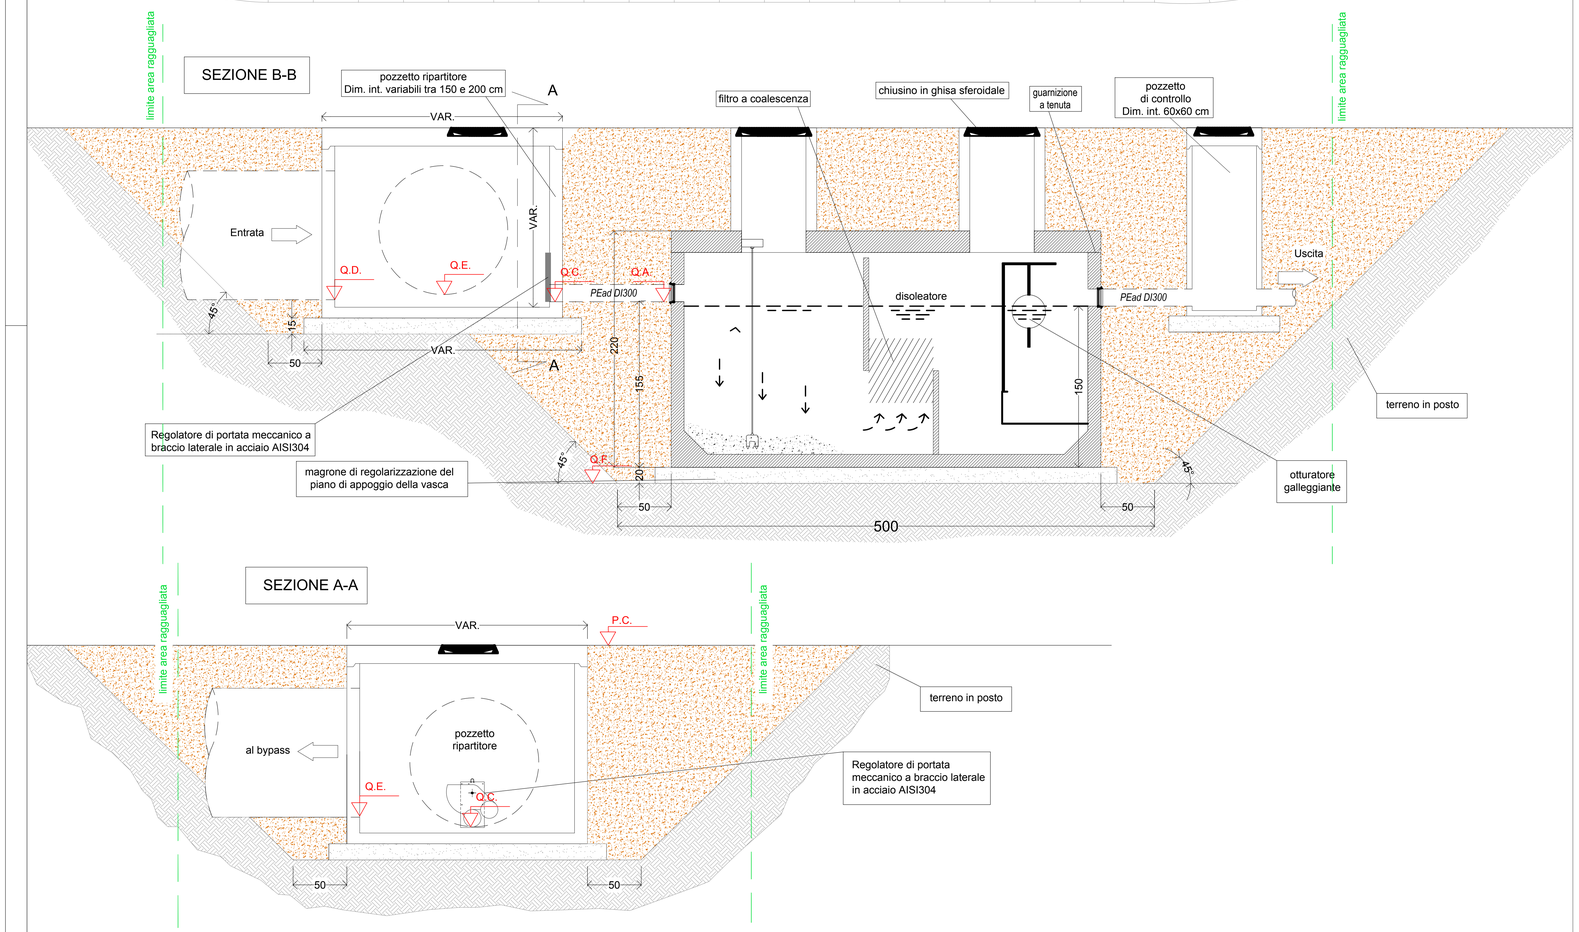

STRALCI PLANIMETRICI

Scala 1:200

PRESIDIO ID_11

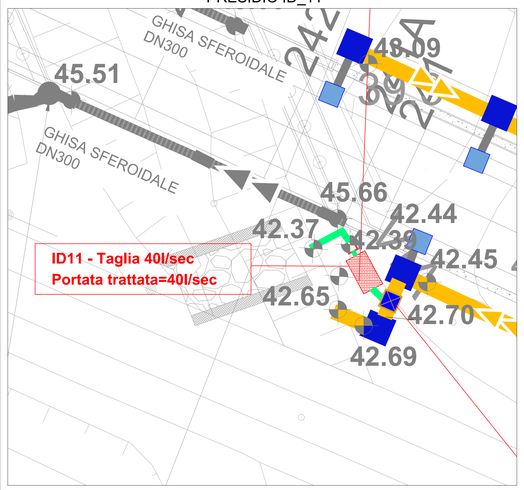

NB: Negli stralci planimetrici è indicata, per ogni presidio, l'estensione e il posizionamento dei piazzali di servizio.
Per ulteriori dettagli sulla sezione tipologica di tali piazzali si rimanda all'elaborato P00ID01IDRDI05A "Vasche di trattamento - Particolari costruttivi".

PIANTA CHIAVE

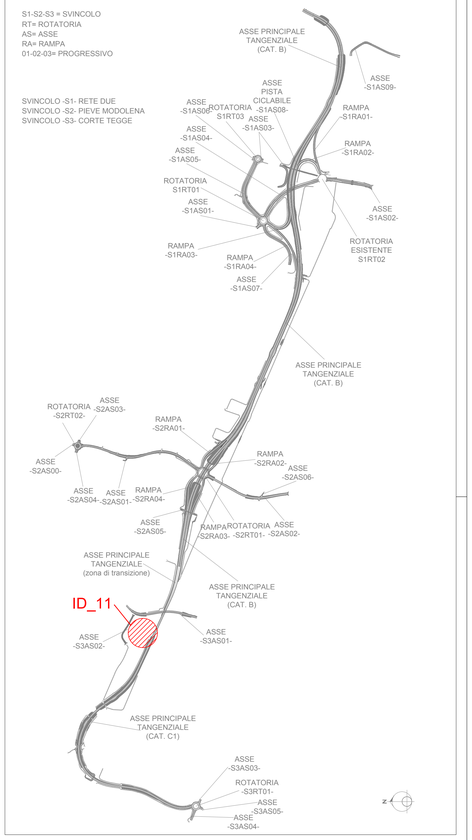

VASCA	Portata trattata (l/s)	Taglia impianto (l/s)	Q_D (m s.l.m.)	Q_C (m s.l.m.)	Q_A (m s.l.m.)	Q_U (m s.l.m.)	Q_E (m s.l.m.)	Q. scarico bypass (m s.l.m.)	Q_F (m s.l.m.)	PC (m s.l.m.)
ID_11	40	40	42.43	42.42	42.41	41.39	42.70	42.65	40.66	44.50

Area di scavo ragguagliata (mq)	Altezza scavo (PC-QF) (m)	Volume di scavo (mc)	Presenza di Clapet allo scarico	Dim. pozzetto (cm)	L condotta ingresso in vasca (m)
71.04	3.84	272.79	NO	200x200	1.5

ANAS S.p.A.
Direzione Progettazione e Realizzazione Lavori

PROLUNGAMENTO DELLA S.S. n°9 "TANGENZIALE NORD di REGGIO EMILIA" NEL TRATTO DA S. PROSPERO STRINATI A CORTE TEGGE

PROGETTO ESECUTIVO

STUDIO CORONA Ing. Gianfranco Sodero Ordine degli Ingg. di Torino e Provincia n° 3998 Y	ING. RENATO DEL PRETE Ing. Renato Del Prete Ordine degli Ingg. di Bari e provincia n° 5972	DOTT. GEOL. DANILO GALLO Dott. Geol. Danilo Gallo Ordine dei Geologi della Regione Puglia n° 396	INTEGRAZIONE PRESTAZIONI Ing. Renato Del Prete	PROGETTISTA Ing. Gabriele Inoecchi (E&G S.r.l.)
			PROGETTAZIONE STRADALE Prof.ing. Luigi Monterisi (Setac S.r.l.)	PROGETTAZIONE IDRAULICA Ing. Vittorio Ranieri (Uning)
			PROGETTAZIONE OPERE D'ARTE MAGGIORI Ing. Gianfranco Sodero (Studio Corona S.r.l.)	PROGETTAZIONE OPERE D'ARTE MINORI Ing. Giampiero Martino (E&G S.r.l.)
Ing. Valerio Bajetti Ordine degli Ingg. di Roma e provincia n° A 28211	SETAC S.r.l. Studi e Progettazioni Infrastrutture Trasporti Prof. Ing. Luigi Monterisi Ordine degli Ingg. di Bari e provincia n° 1111	E&G Engineering & Geophysics S.r.l. Ing. Gabriele Inoecchi Ordine degli Ingg. di Roma e provincia n° 20156	COMPUTI Ing. Valerio Bajetti (I.T. Ingegneria)	CANTIERISTICA Prof.ing. Luigi Monterisi (Setac S.r.l.)
			GEOLOGIA Dott. Danilo Gallo	GEOTECNICA Prof.ing. Luigi Monterisi (Setac S.r.l.)
CONSORZIO UNING Prof. Ing. Matteo Ranieri Ordine degli Ingg. di Bari e provincia n° 1137	ECOPLAN Arch. Nicoletta Frattini Ordine degli Ingg. di Trento e provincia n° A 843	ARKE' INGEGNERIA S.r.l. Ing. Gioacchino Angarano Ordine degli Ingg. di Bari e provincia n° 5470	AMBIENTE Dott. Emilio Macchi (ECOPLAN S.r.l.)	SICUREZZA Prof. Ing. Luigi Monterisi (Setac S.r.l.)

VISTO: IL RESPONSABILE DEL PROCEDIMENTO	INTEGRATORE DELLE PRESTAZIONI SPECIALISTICHE	PROGETTISTA	GEOLOGO	IL COORDINATORE DELLA SICUREZZA IN FASE DI PROGETTAZIONE
Dott. Ing. Anna NOSARI	Ing. Renato DEL PRETE	Ing. Gabriele INOECCHI	Dott. Danilo GALLO	Prof. Ing. Luigi MONTERISI

FD062

F_PROGETTO DRAULICO

FD_IDRAULICA DI PIATTAFORMA STRADALE

Vasche di trattamento - Stralcio planimetrico, sezione e pianta ID11

CODICE PROGETTO			NOME FILE	REVISIONE	SCALA:
PROGETTO	LIV. PROG.	ANNO	FD062_P00ID01IDRDI04_C.dwg		varie
COBO	E	1701	CODICE ELAB. P00ID11IDRDI04	C	

REV.	DESCRIZIONE	DATA	REDATTO	VERIFICATO	APPROVATO
C	EMISSIONE A SEGUITO DI ISTRUTTORIA INTERNA ANAS	DICEMBRE 2018	ING. BUFO	ING. INOECCHI	ING. BAJETTI
B	EMISSIONE A SEGUITO DI RAPPORTO INTERMEDIO DI VERIFICA	OTTOBRE 2018	ING. BUFO	ING. INOECCHI	ING. BAJETTI
A	PRIMA EMISSIONE	GIUGNO 2018	ING. BUFO	ING. INOECCHI	ING. BAJETTI