

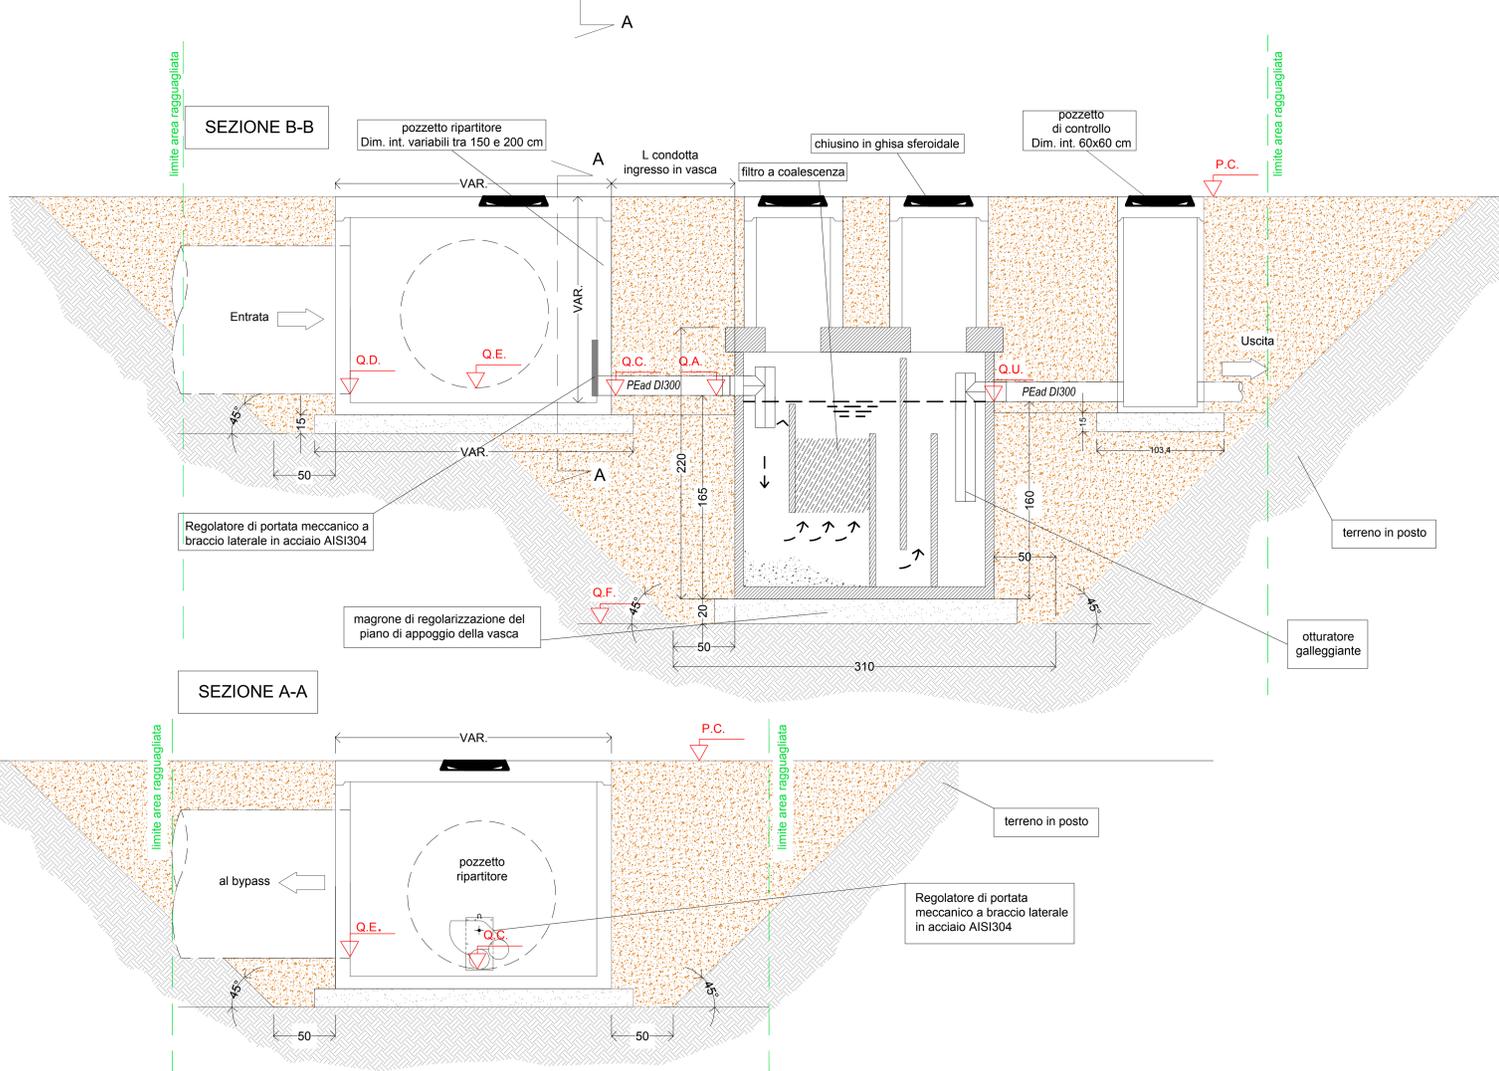



PLANIMETRIA E PIANTA SCAVI

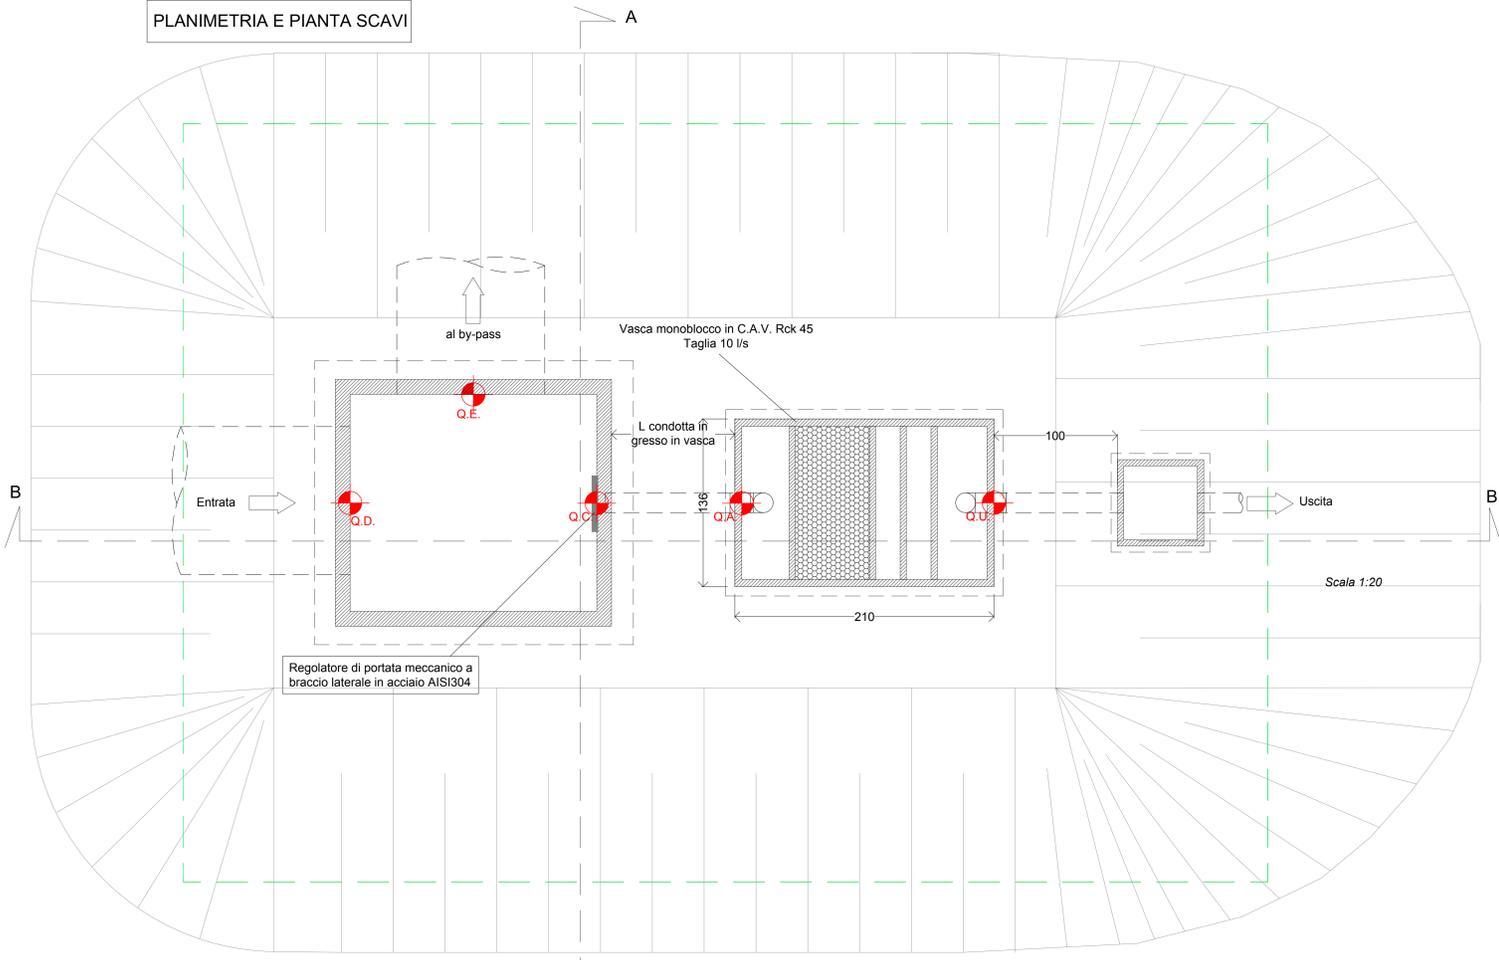

STRALCIO PLANIMETRICO PRESIDIO ID_07

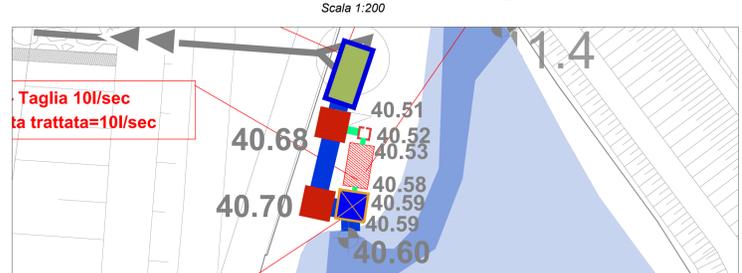


STRALCIO PLANIMETRICO PRESIDIO ID_08

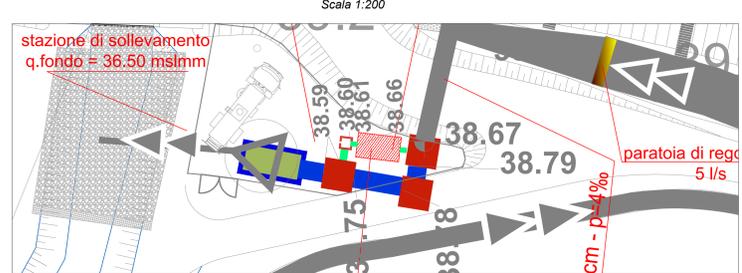


STRALCIO PLANIMETRICO PRESIDIO ID_12



STRALCIO PLANIMETRICO PRESIDIO ID_13

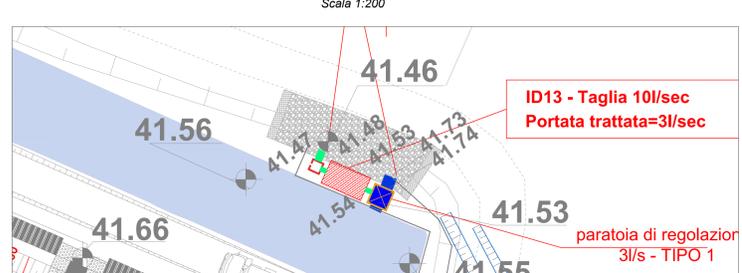

PIANTA CHIAVE

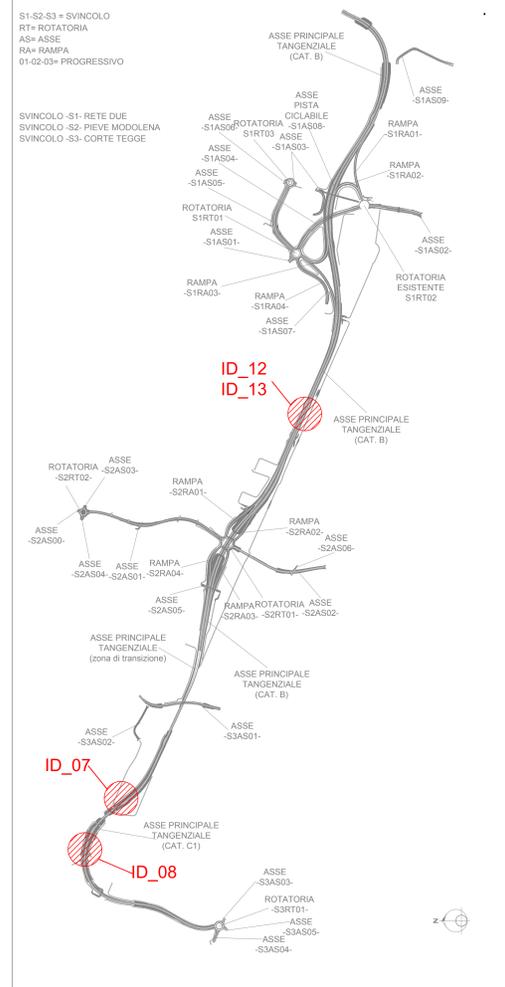

VASCA	Portata trattata (l/s)	Taglia impianto (l/s)	Q _D (ms.lm)	Q _C (ms.lm)	Q _A (ms.lm)	Q _U (ms.lm)	Q _E (ms.lm)	Q scarico bypass (m s.l.m.)	Q _F (ms.lm)	PC (ms.lm)
ID_07	10	10	40.59	40.59	40.58	40.53	40.71	40.51	38.74	42.44
ID_08	10	10	38.67	38.67	38.66	38.61	38.79	38.59	36.81	39.65
ID_12	5	10	41.95	41.73	41.69	41.64	41.95	41.92	39.84	42.50
ID_13	3	10	41.54	41.53	41.52	41.48	41.74	41.73	39.67	42.52

VASCA	Area di scavo ragguagliata (mq)	Altezza scavo (PC-QF) (m)	Volume di scavo (mc)	Presenza di Clapet allo scarico	Dim. pozzetto (cm)	L condotta ingresso in vasca (m)
ID_07	50.73	3.70	187.70	NO	200x200	1.0
ID_08	32.60	2.84	92.58	NO	150x150	1.0
ID_12	50.62	2.66	134.65	SI	200x200	5.0
ID_13	41.33	2.85	117.79	SI	200x200	1.0

NB: Negli stralci planimetrici è indicata, per ogni presidio, l'estensione e il posizionamento dei piazzali di servizio. Per ulteriori dettagli sulla sezione tipologica di tali piazzali si rimanda all'elaborato P00ID01DRD05A "Vasche di trattamento - Particolari costruttivi".

ANAS S.p.A.
 Direzione Progettazione e Realizzazione Lavori

PROLUNGAMENTO DELLA S.S. n°9 "TANGENZIALE NORD di REGGIO EMILIA" NEL TRATTO DA S. PROSPERO STRINATI A CORTO TAGGE

PROGETTO ESECUTIVO

STUDIO CORONA Ing. Gianfranco Basso	ING. RENATO DEL PRETE Ing. Renato Del Prete	DOTI. GEOL. DANLO GALLO Dot. Carlo Danilo Gallo	INTEGRAZIONE PRESTAZIONI STRADALE Ing. Renato Del Prete	PROGETTISTA Ing. Gabriele Inconchi (E&G S.r.l.)
SETAC Prof. Ing. Luigi Montarone	SETAC Prof. Ing. Luigi Montarone	EC Ing. Daniele Inconchi	PROGETTAZIONE OPERE D'ARTE MAGGIORI Ing. Gianfranco Basso	PROGETTAZIONE OPERE D'ARTE MINORI Ing. Gianfranco Basso
UNING Prof. Ing. Massimo Rinaldi	G&A.M. Arch. Nicola Frattini	ARKE Ing. Giancarlo Agostini	COMPUTI Ing. Valerio Baretto	CANTIERISTICA Prof. Ing. Luigi Montarone
UNING Prof. Ing. Massimo Rinaldi	G&A.M. Arch. Nicola Frattini	ARKE Ing. Giancarlo Agostini	GEOTECNICA Dot. Danilo Gallo	SECURIZIA Dot. Enrico Mazzoli

F_PROGETTO DRAULICO
FD059
 Vasche di trattamento - Stralci planimetrici, sezione, pianta e pianta scavi ID07 - ID08 - ID12 - ID13

PRODOTTO	IN	REDAZIONE	REVISIONE	SCALA	
COBO	E	1701	P001D01DRD01C	C	
B	EMMISSIONE A SEGUITO DI ISTRUTTORIA INTERNA ANAS	DICEMBRE 2018	ING. B.L.F.P.	ING. NICCOLO' DI	ING. BAULETTI
C	EMMISSIONE A SEGUITO DI RAPPORTO INTERMEDIO DI VERIFICA	OTTOBRE 2018	ING. B.L.F.P.	ING. NICCOLO' DI	ING. BAULETTI
A	PRIMA EMMISSIONE	GIUGNO 2018	ING. B.L.F.P.	ING. NICCOLO' DI	ING. BAULETTI
REV.	DESCRIZIONE	DATA	REDATTO	VERIFICATO	APPROVATO